



Pianta piano seminterrato
scala 1:100

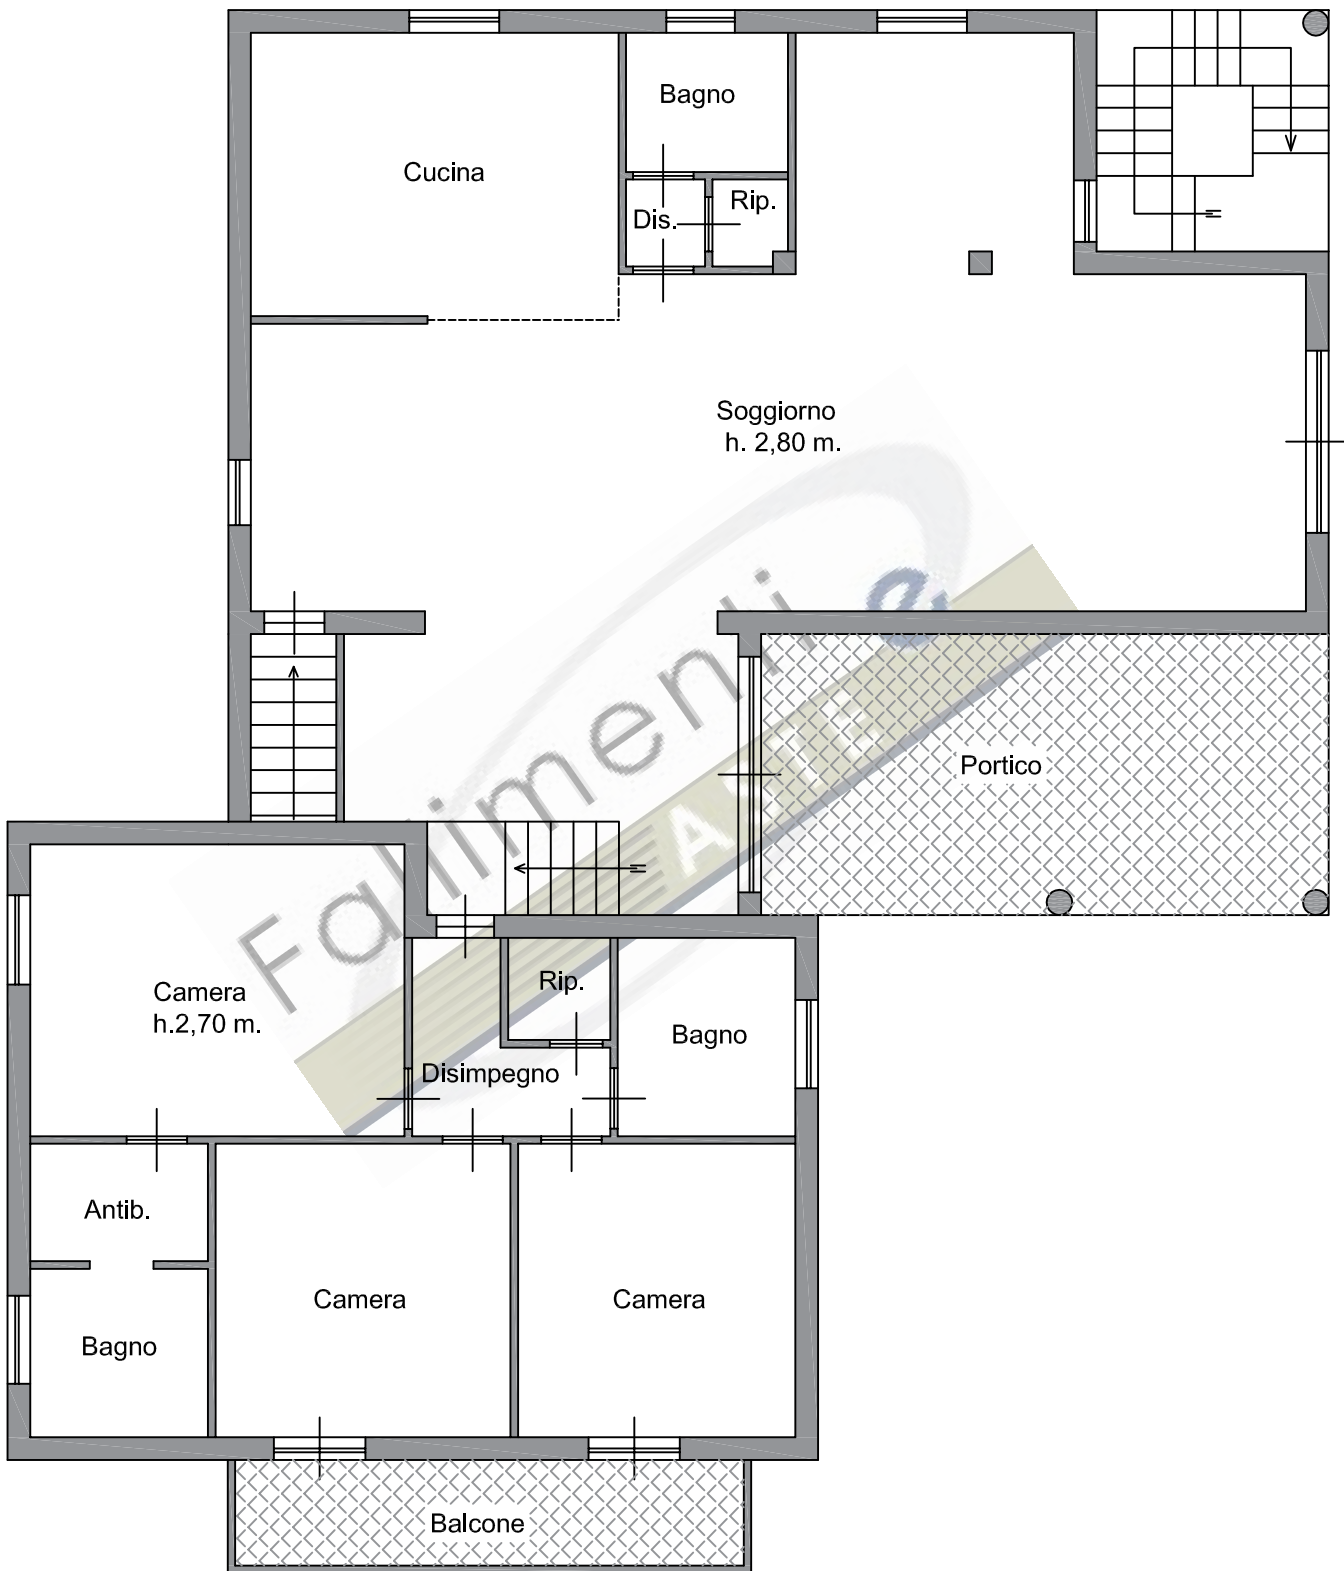

Pianta piano terra
scala 1:100

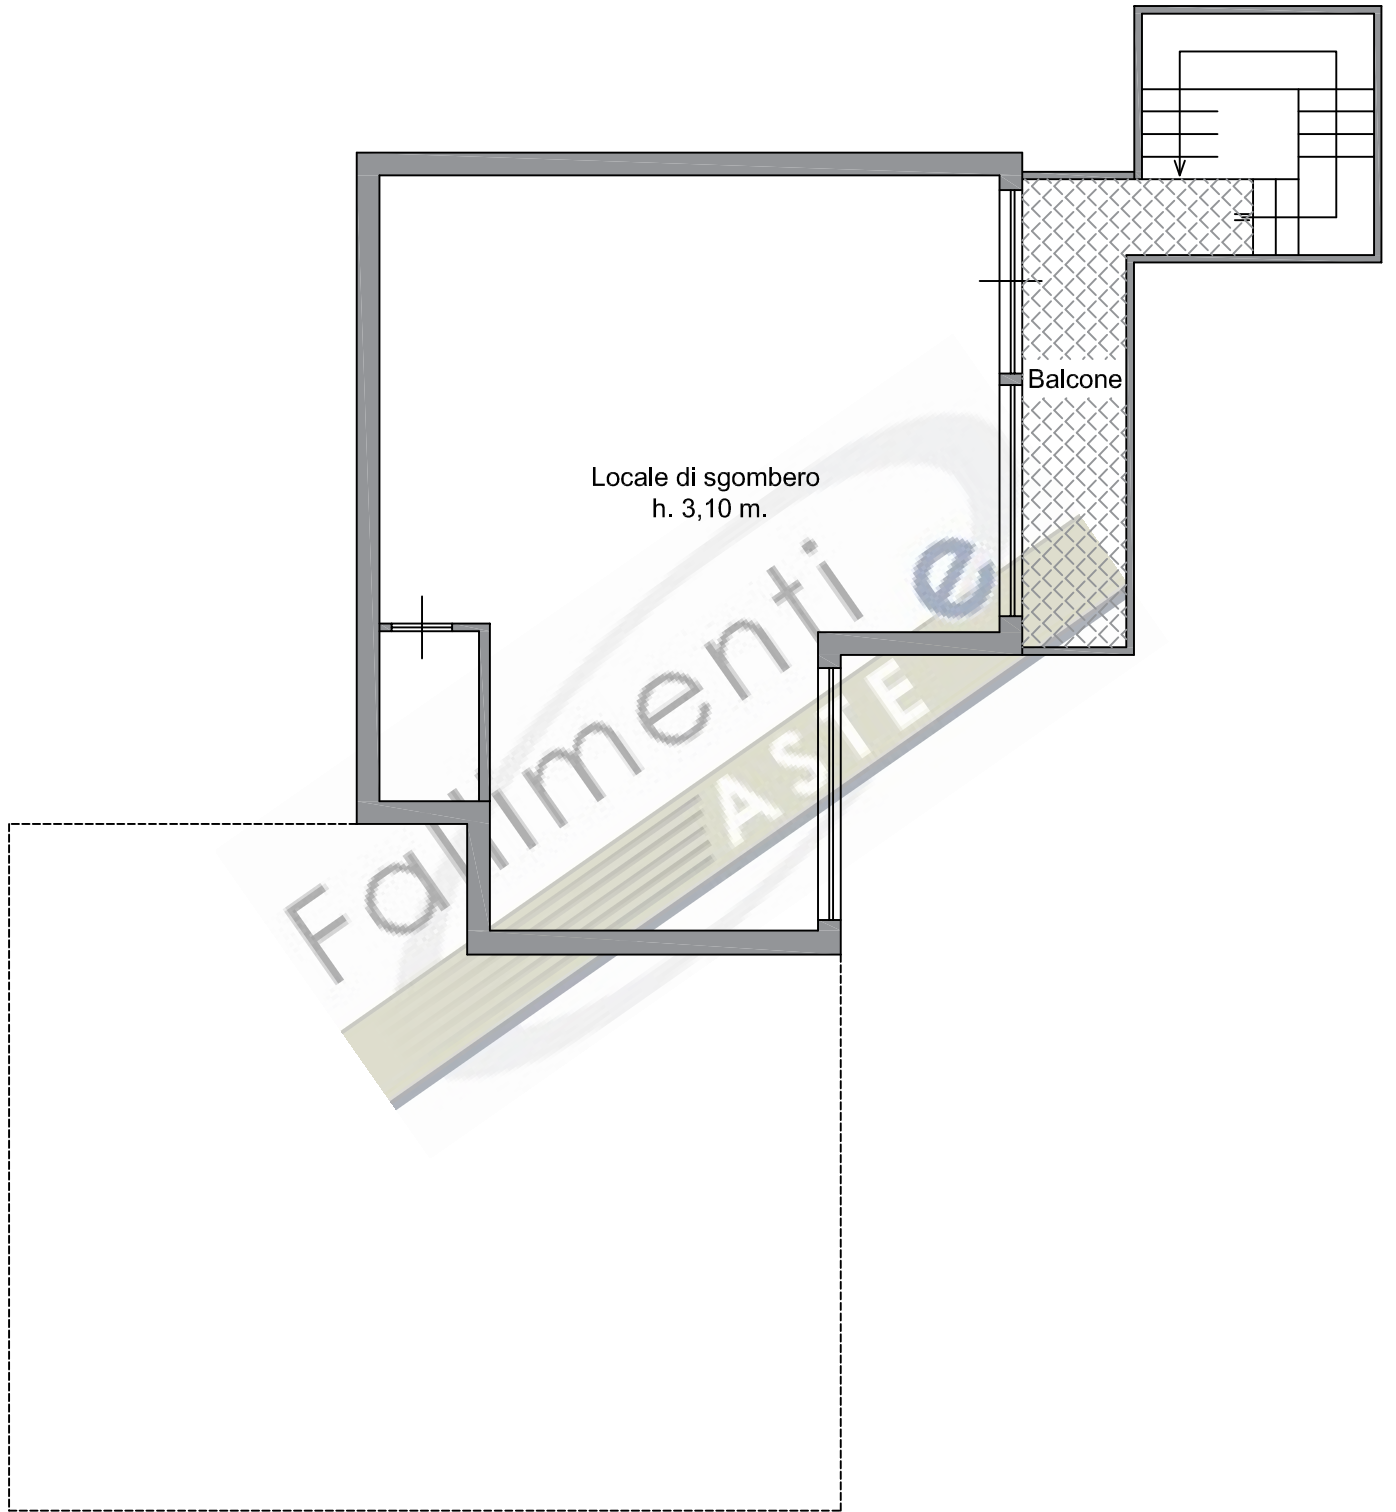

Pianta piano primo sottotetto
scala 1:100