




Pianta piano seminterrato  
scala 1:100

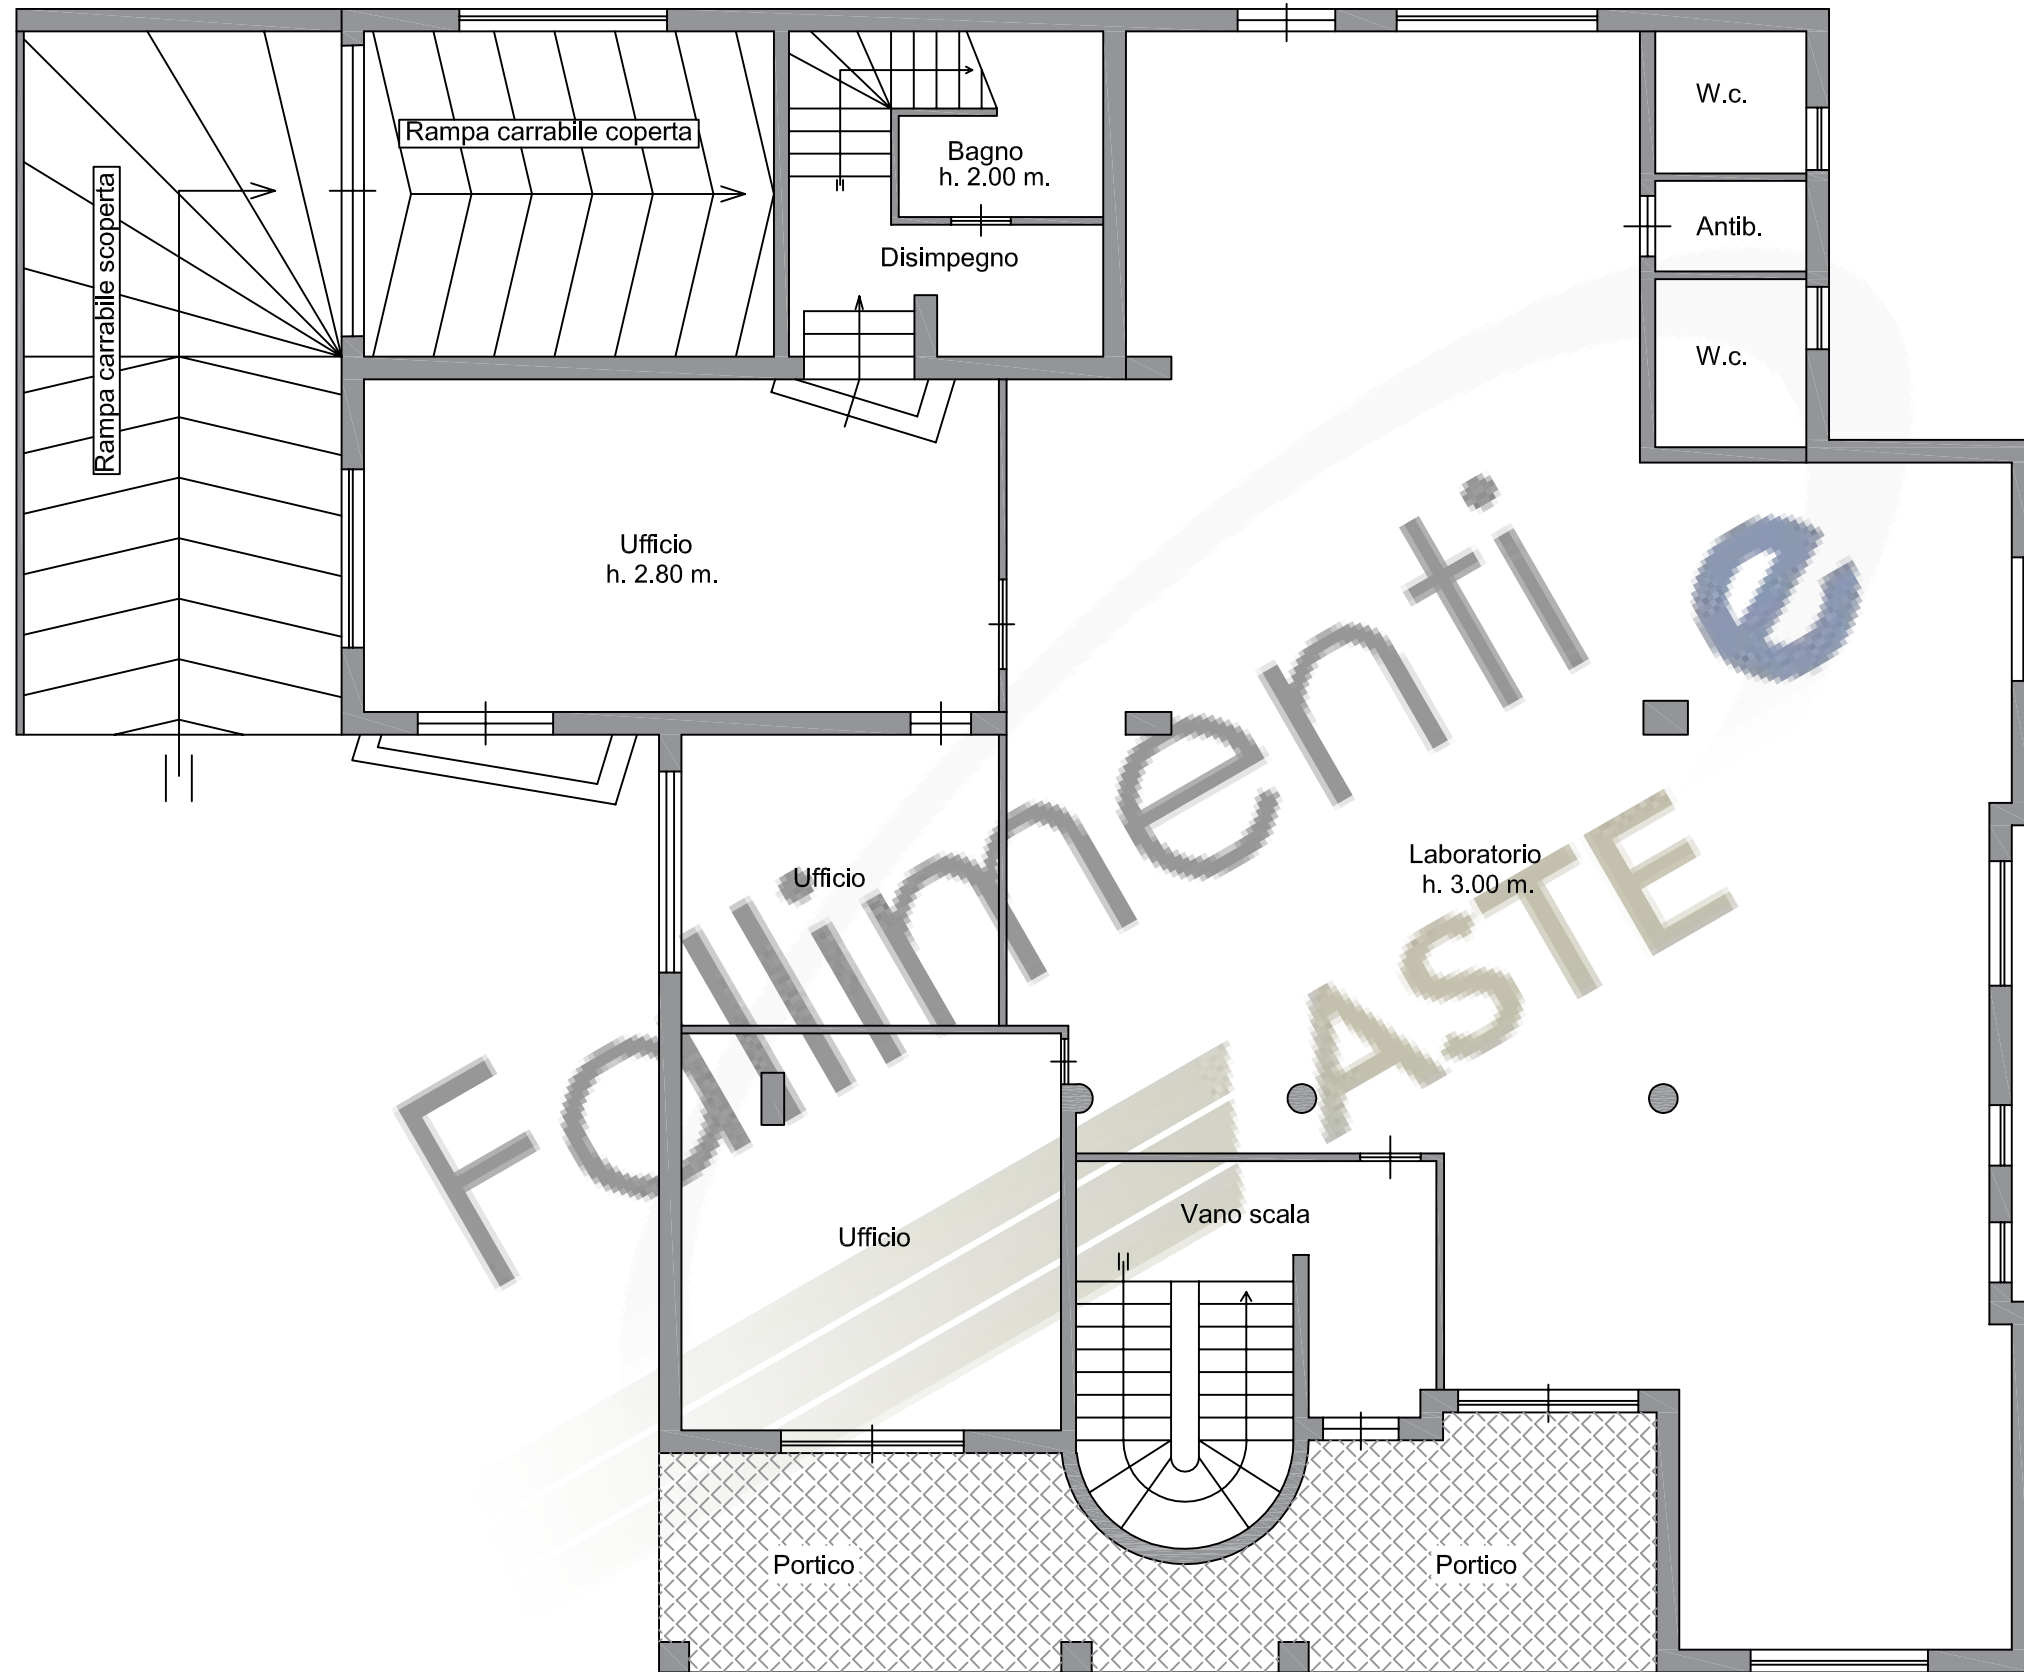

Pianta piano terra  
scala 1:100

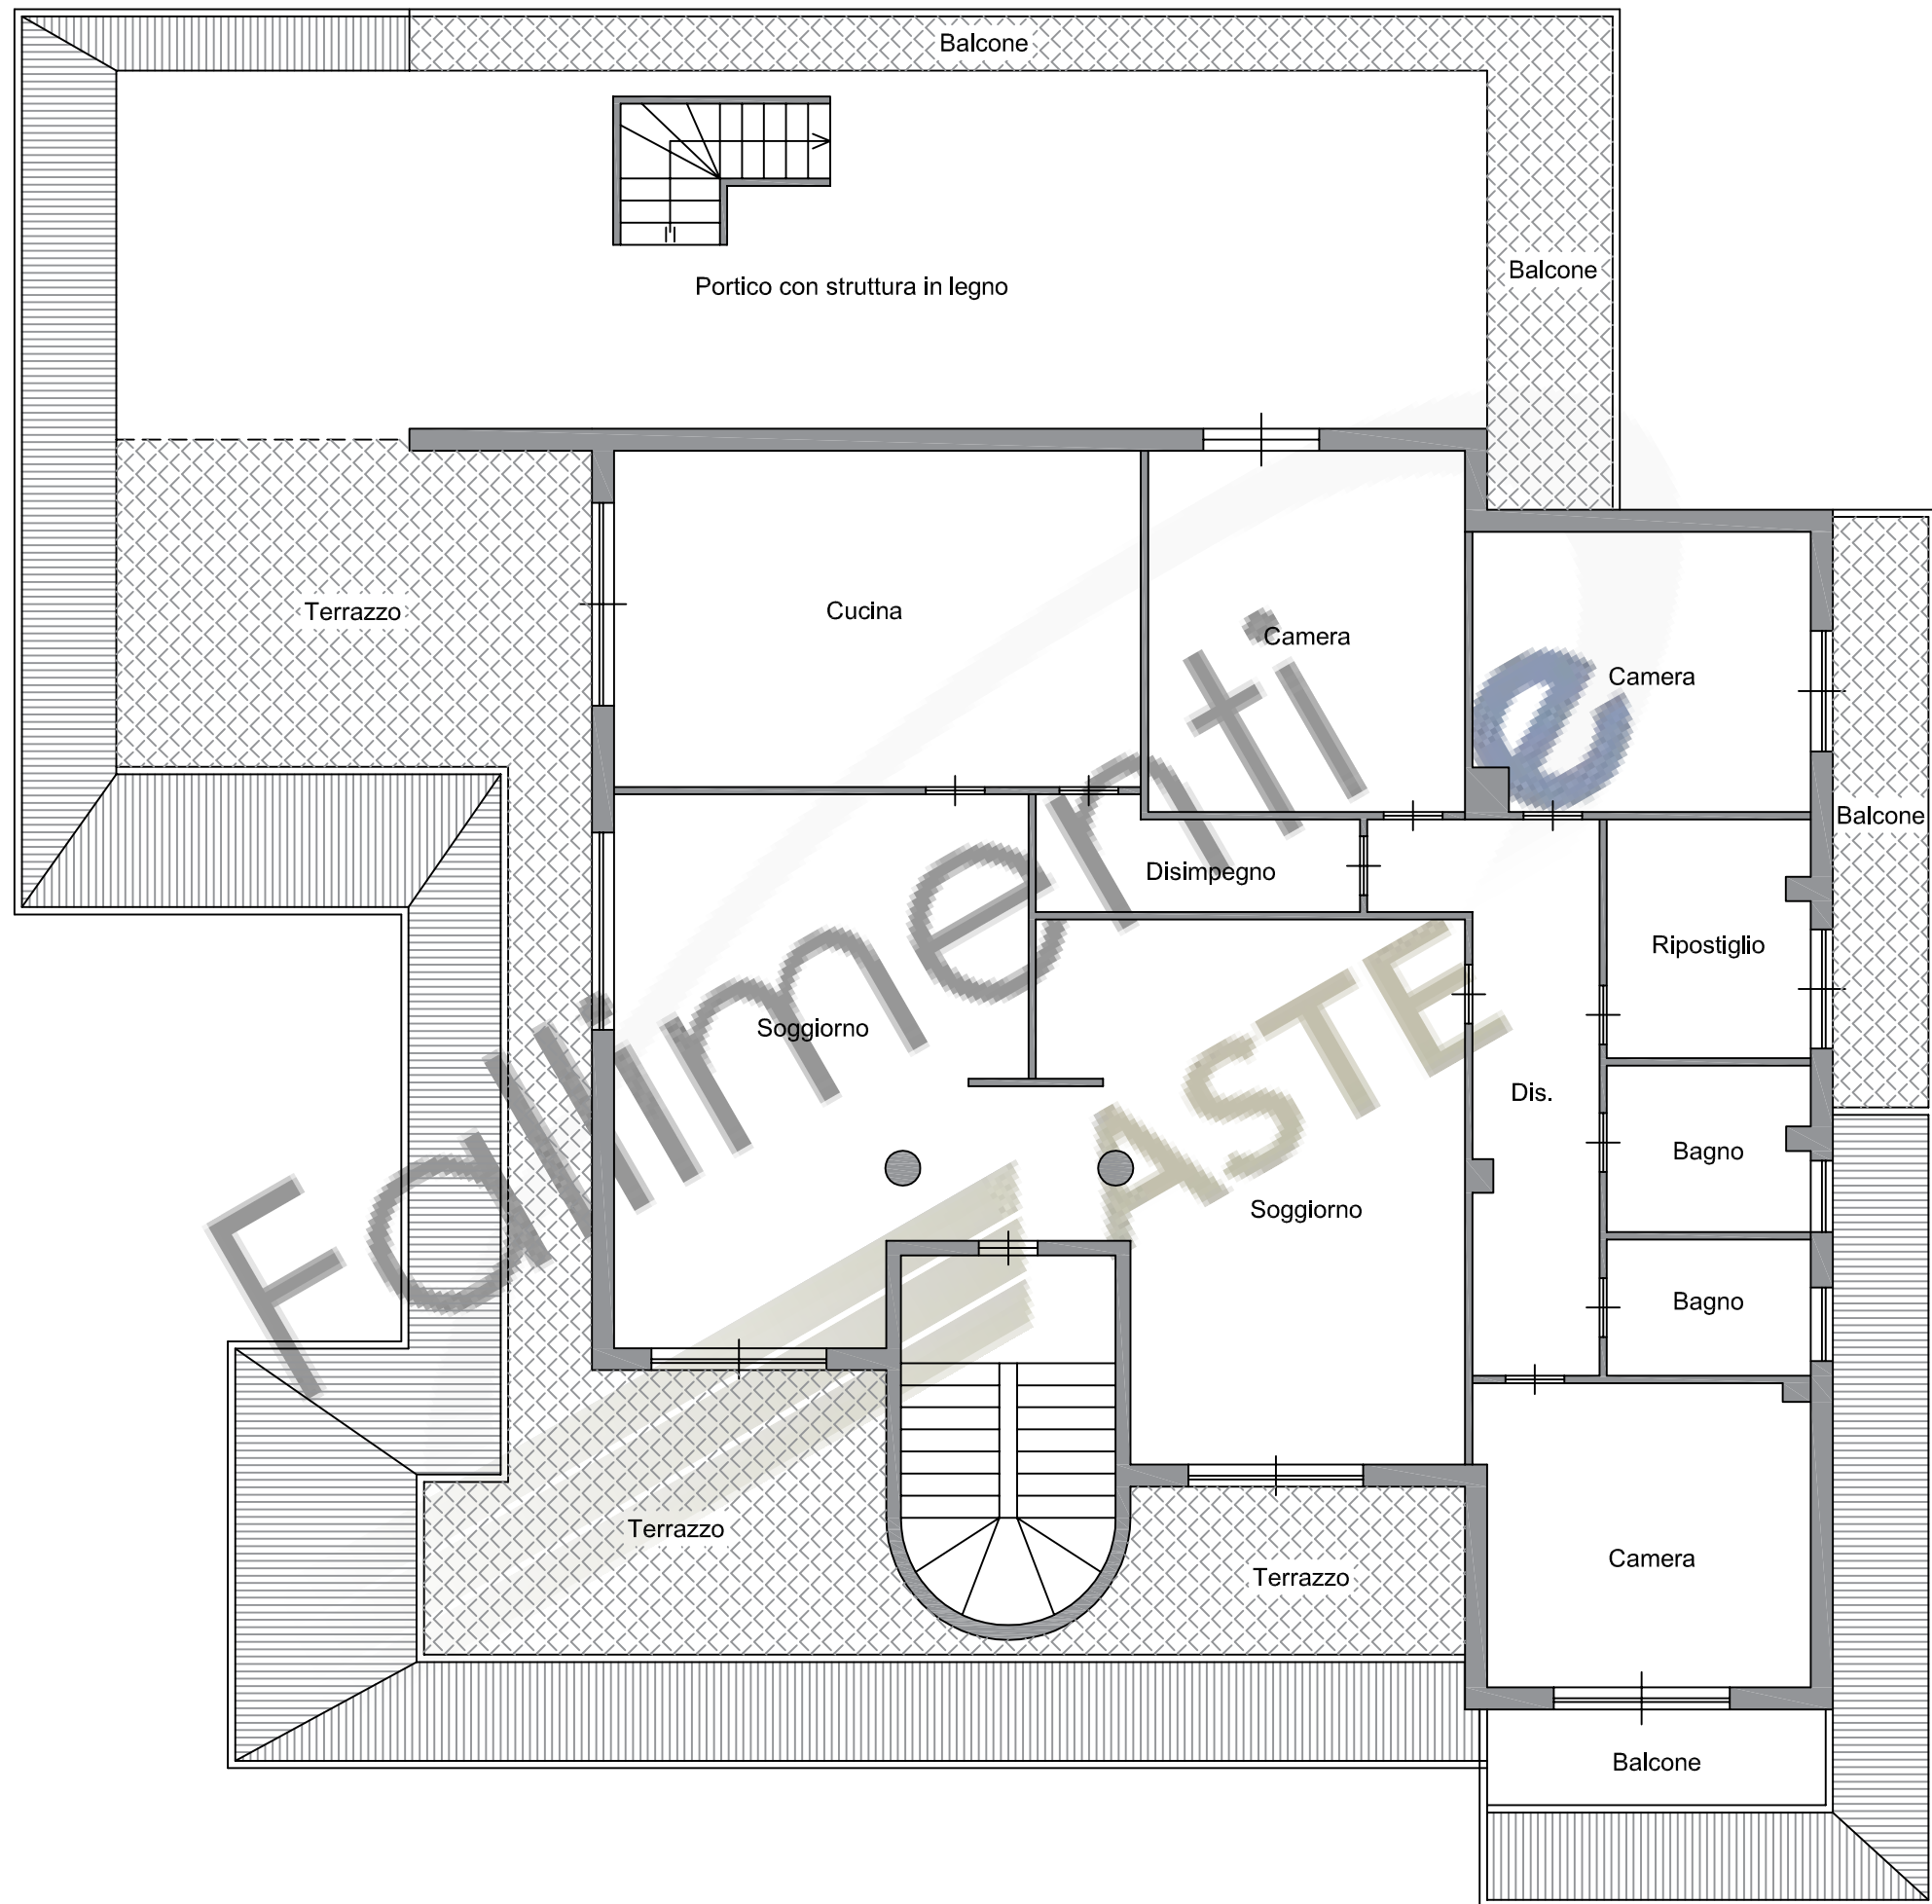

Pianta piano primo  
scala 1:100

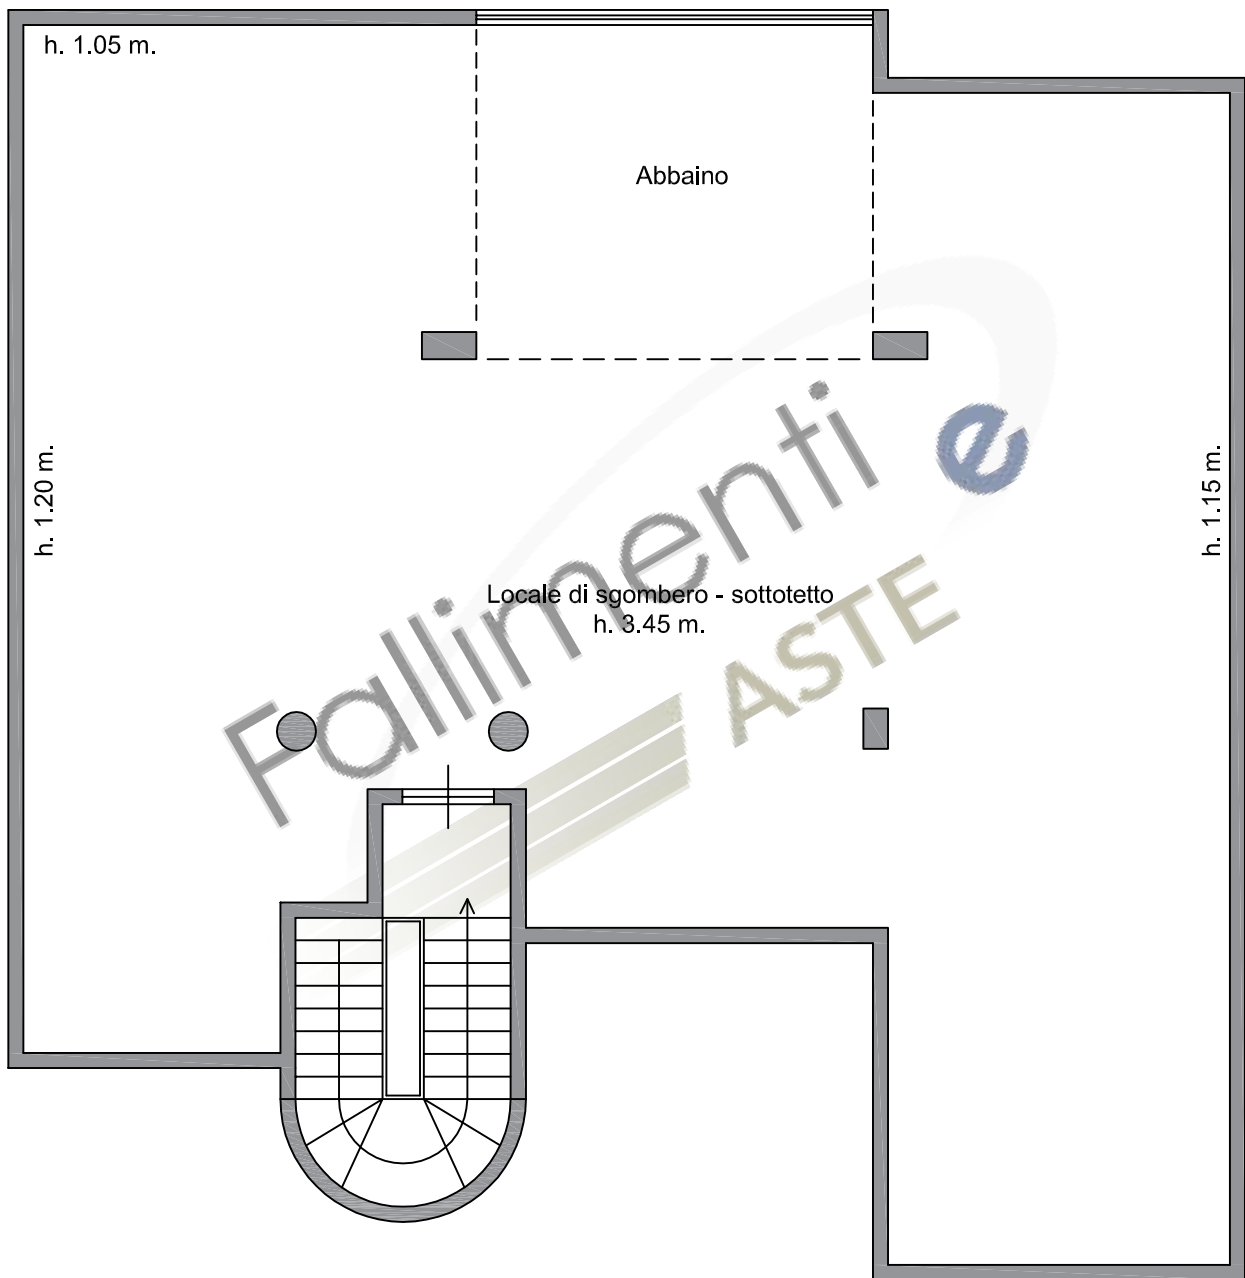

Pianta piano secondo  
Sottotetto  
scala 1:100