

**TRIBUNALE DI TERAMO**  
**ESECUZIONE IMMOBILIARE N. 63/2016**

---

**SCHEDA CATASTALE**

Ultima planimetria in atti  
 Data presentazione: 11/03/1999 - Data: 12/04/2016 - n. T308194 - Richiedente: CTTL5N77T02L103F  
 Totale schede: 1 - Formato di acquisizione: A3(297x420) - Formato stampa richiesto: A4(210x297)


MODULARIO  
 F. rig. 1989 498




MINISTERO DELLE FINANZE  
 DIPARTIMENTO DEL TERRITORIO  
**CATASTO EDILIZIO URBANO** (RDL 13-4-1939, n. 652)

MOD. AN (CEU)  
 LIRE  
 800

Planimetria di u.i.u. in Comune di..... via ..... civ.....

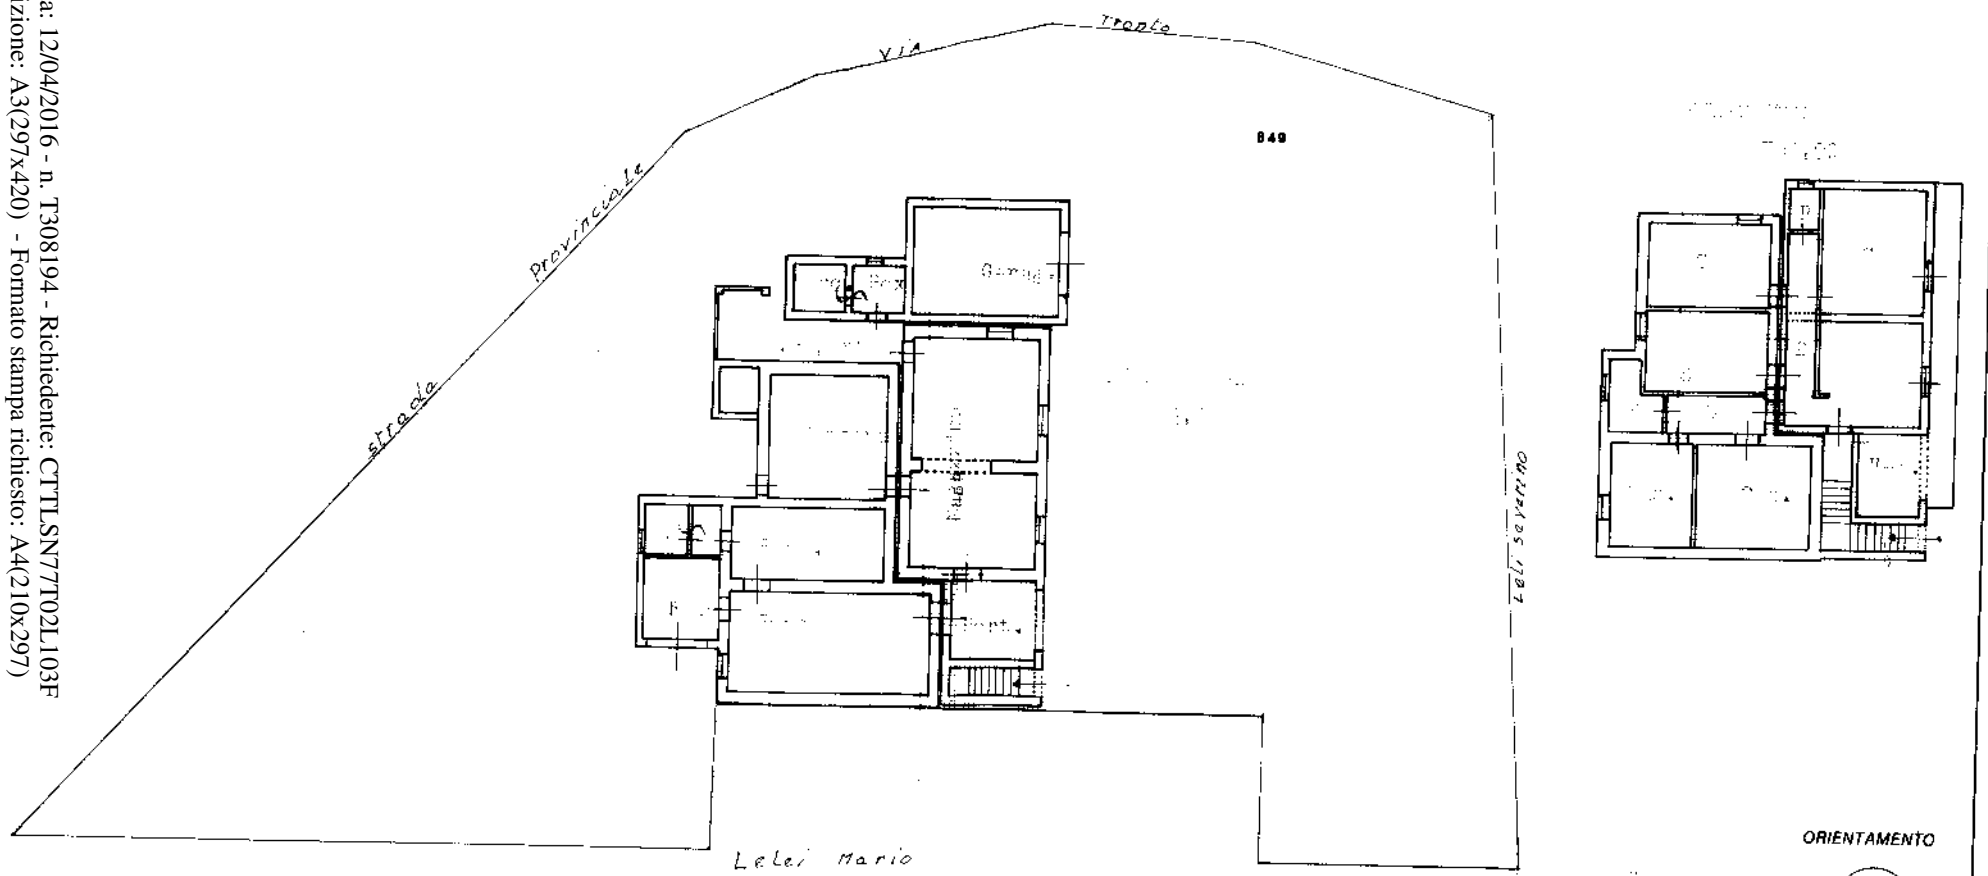

ORIENTAMENTO

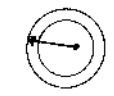

SCALA DI 1:200


Dichiarazione di N.C. <input type="checkbox"/> Denuncia di variazione <input type="checkbox"/> Identificativi catastali F. .... sub. .... n. ....	Compilata dal <i>geom. Talavacchia</i> (Titolo, cognome e nome) Iscritto all'atbo de <i>Duilio</i> della provincia di <i>T.E.</i> data ..... Firma <i>per Talavacchia</i>	RISERVATO ALL'UFFICIO <b>11 MAR 1999</b> <b>A507</b> UFFICIO DEL TERRITORIO S. EGIDIO ALLA VIBRATA
---	---	--

**ELABORATO GRAFICO**  
**REDATTO DAL CONSULENTE**



TRIBUNALE DI TERAMO  
ESECUZIONE IMMOBILIARE N° 63/2016  
ELABORATO GRAFICO RAPP. SCALA 1:100  
LOTTO UNICO

**Diritti di Piena Proprietà** su  
Fabbricato di civile abitazione con area di pertinenza  
sito nel Comune di Sant'Egidio alla Vibrata (TE), Via Tronto  
Catasto Fabbricati e Catasto Terreni Fg. 3 P.IIa 849

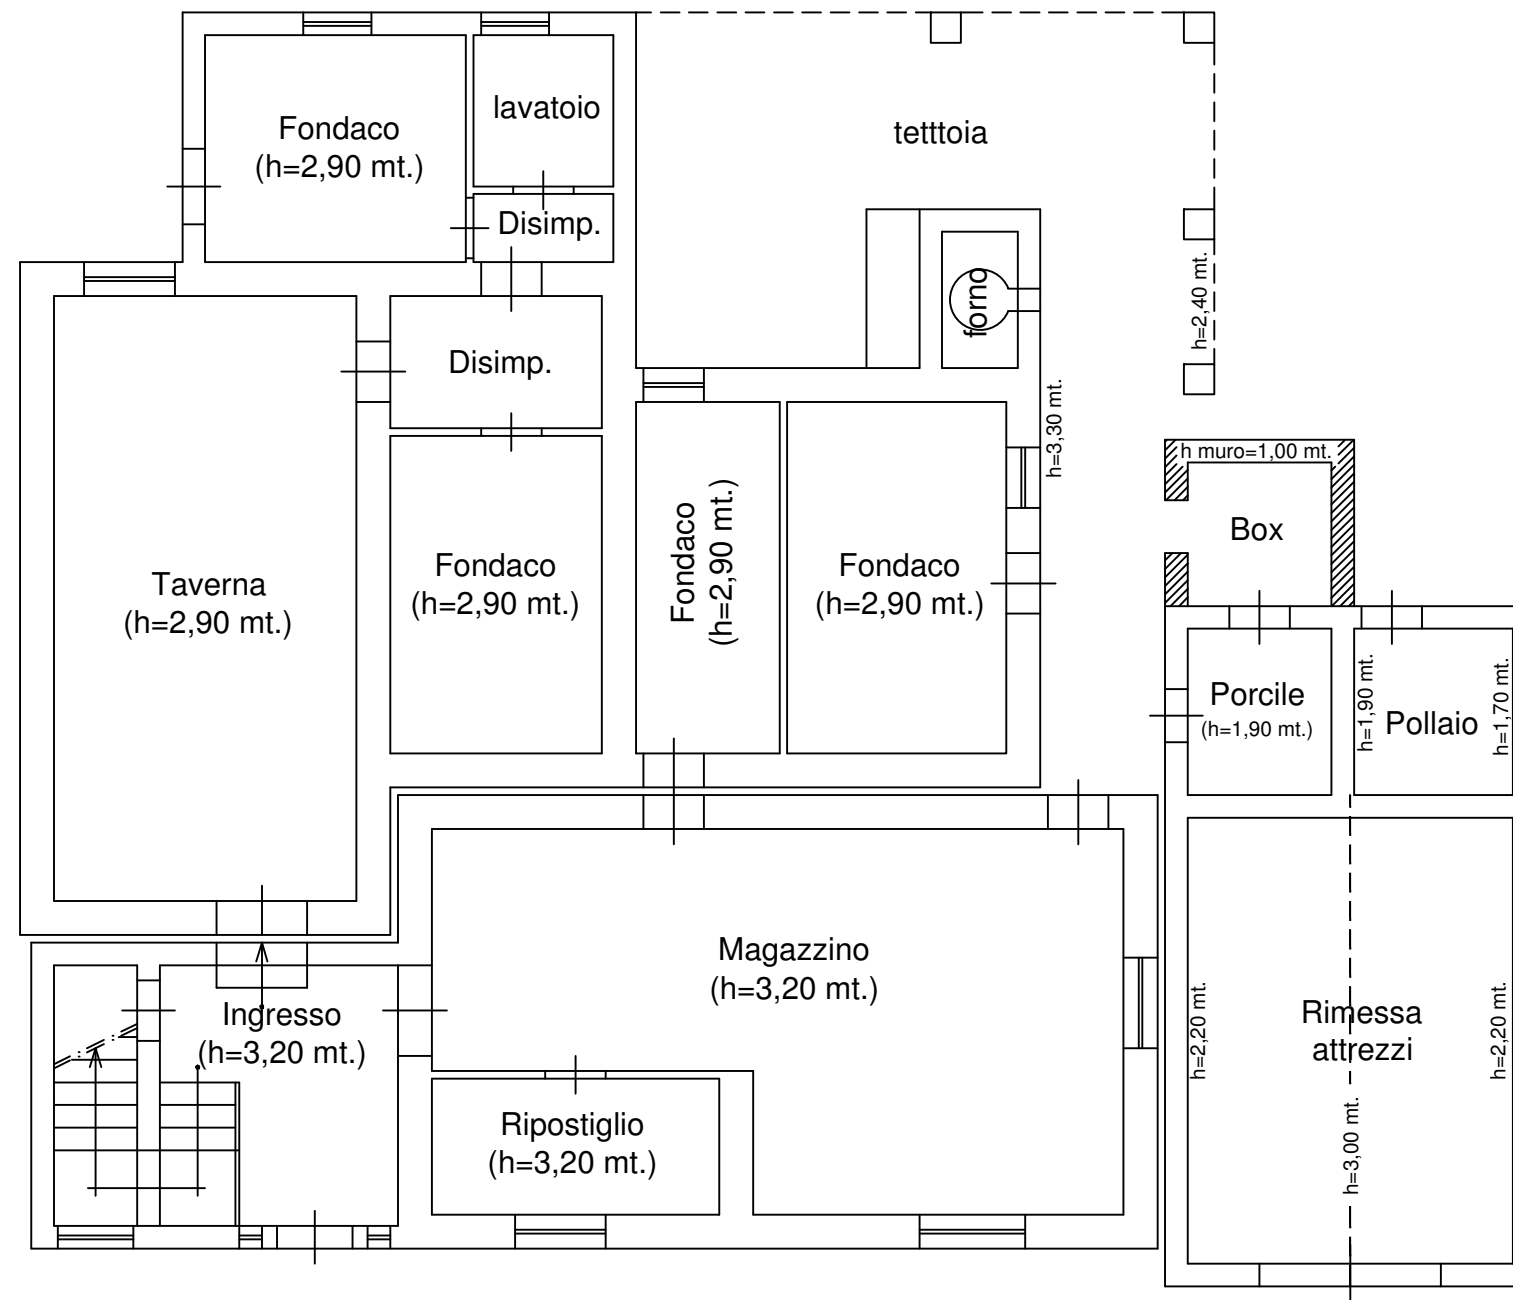


**PIANTA PIANO TERRA**

Il Consulente Esperto  
Ing. CIUTTI Alessandro

TRIBUNALE DI TERAMO  
ESECUZIONE IMMOBILIARE N° 63/2016  
ELABORATO GRAFICO RAPP. SCALA 1:100  
LOTTO UNICO

**Diritti di Piena Proprietà** su  
Fabbricato di civile abitazione con area di pertinenza  
sito nel Comune di Sant'Egidio alla Vibrata (TE), Via Tronto  
Catasto Fabbricati e Catasto Terreni Fg. 3 P.Illa 849

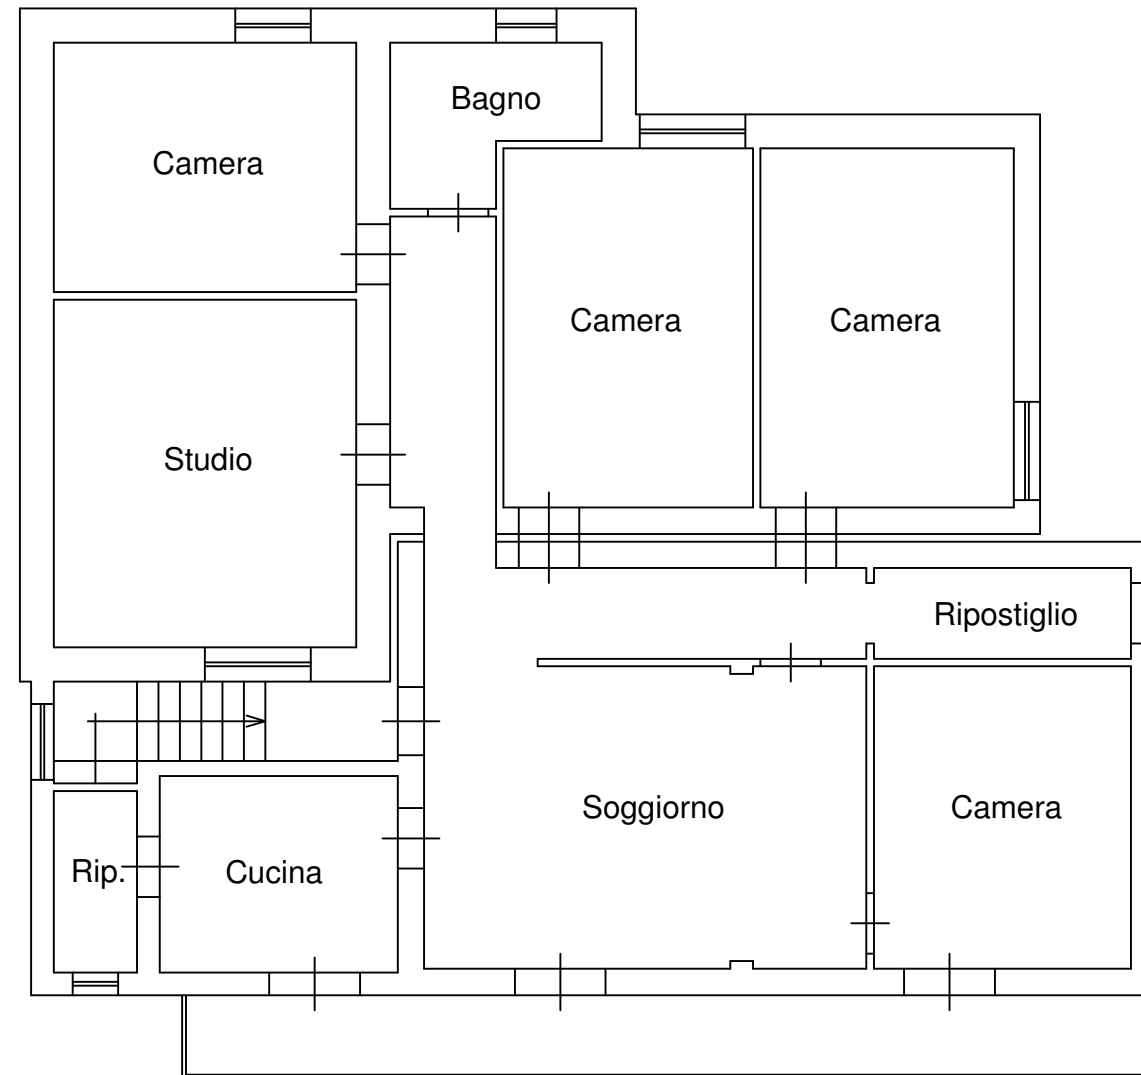


**PIANTA PIANO PRIMO**  
H= 2.90 mt.



Il Consulente Esperto  
Ing. CIUTTI Alessandro

N=131500

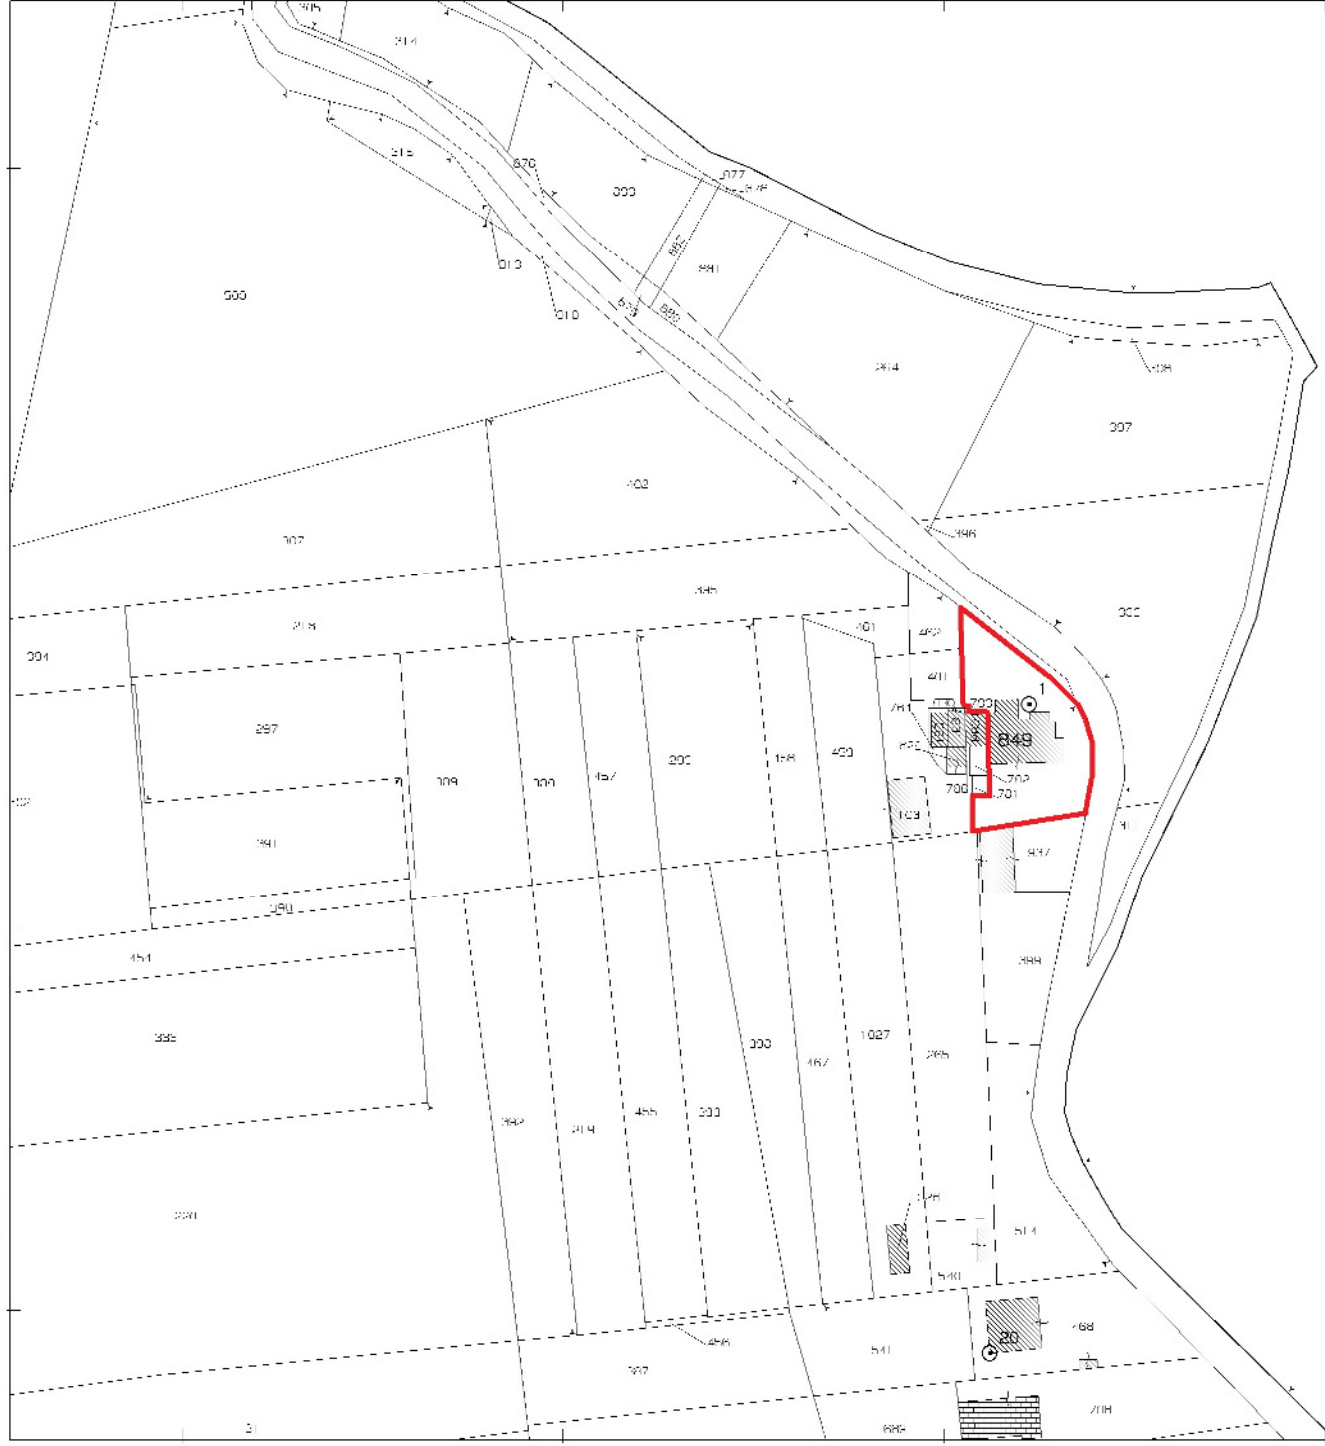

K -14800

1 Particella: 849

Comune: S. EGIDIO ALLA VIBRACA Scala originale: 1:2000  
Foglio: 3 Dimensione cornice: 534.000 x 378.000 metri  
12-Apr-2016 17:4:40  
Proz. n. T303057/2016