


**ELABORATO GRAFICO REDATTO DAL CONSULENTE**

Fallimenti e  
ASTE



TRIBUNALE DI TERAMO  
ESECUZIONE IMMOBILIARE N° 315/2015  
ELABORATO GRAFICO RAPP. SCALA 1:100  
LOTTO UNICO

**Diritti di Piena Proprieta'** su  
Fabbricato di civile abitazione  
(Piano Terra e Piano Primo)  
sito nel Comune di Civitella del Tronto (TE), C.da Villa Passo  
Catasto Fabbricati Fg. 47 P.IIa 87 Sub. 2  
Catasto Fabbricati Fg. 47 P.IIa 87 Sub. 3

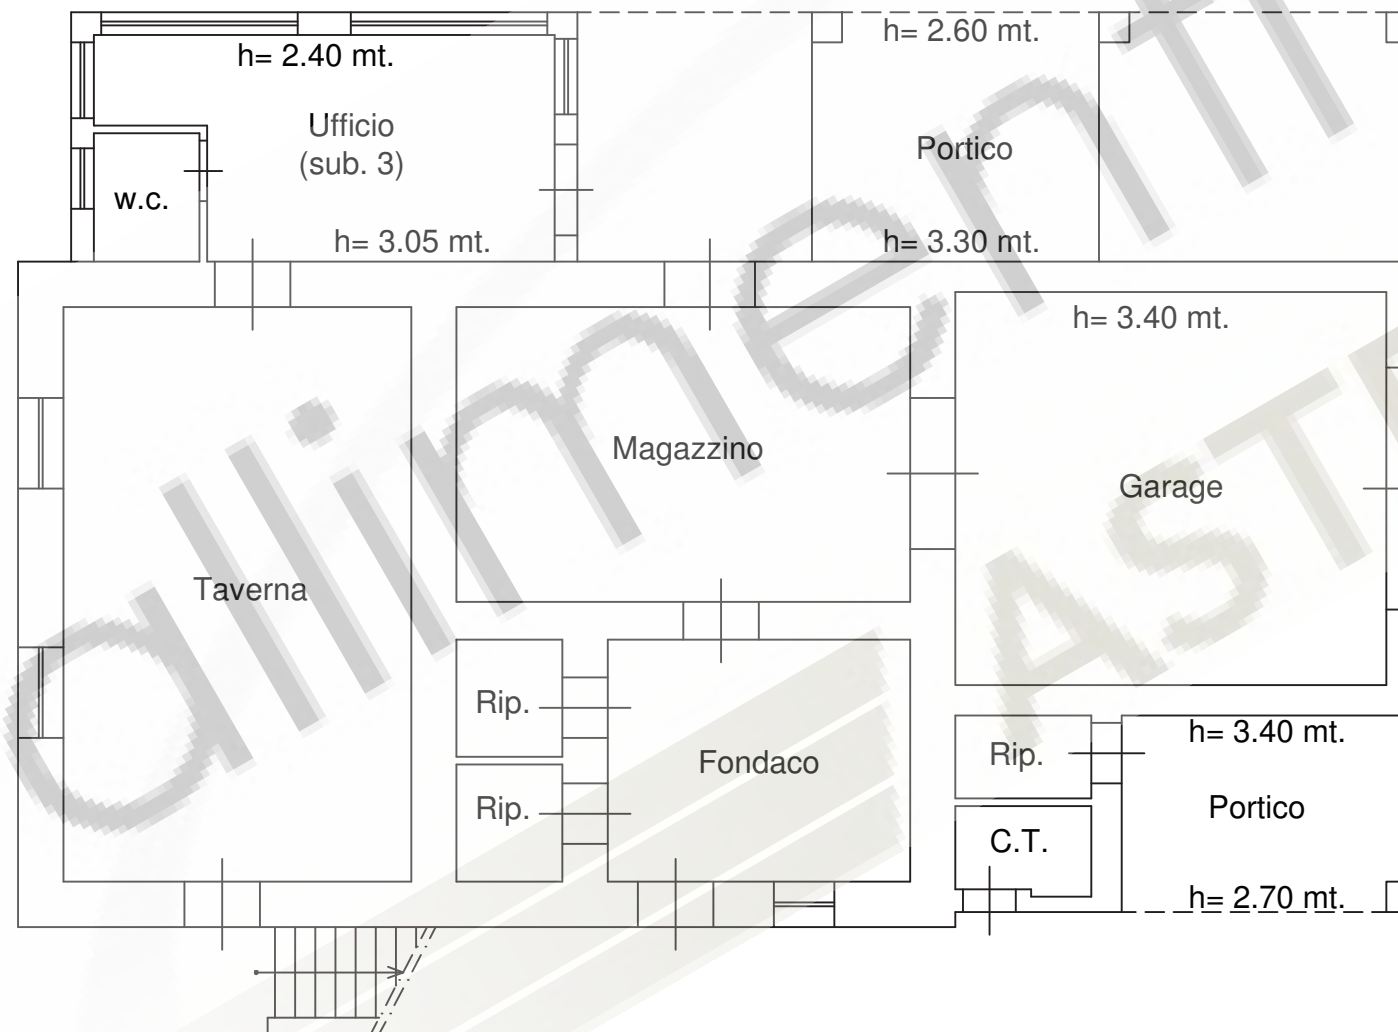


**PIANTA PIANO TERRA**

Il Consulente Esperto  
*Ing. CIUTTI Alessandro*  
Firmato da:  
ALESSANDRO CIUTTI  
Motivo:

Data: 15/02/2017 14:31:11

TRIBUNALE DI TERAMO  
ESECUZIONE IMMOBILIARE N° 315/2015  
ELABORATO GRAFICO RAPP. SCALA 1:100  
LOTTO UNICO

**Diritti di Piena Proprieta'** su  
Fabbricato di civile abitazione  
(Piano Terra e Piano Primo)  
sito nel Comune di Civitella del Tronto (TE), C.da Villa Passo  
Catasto Fabbricati Fg. 47 P.IIa 87 Sub. 2  
Catasto Fabbricati Fg. 47 P.IIa 87 Sub. 3

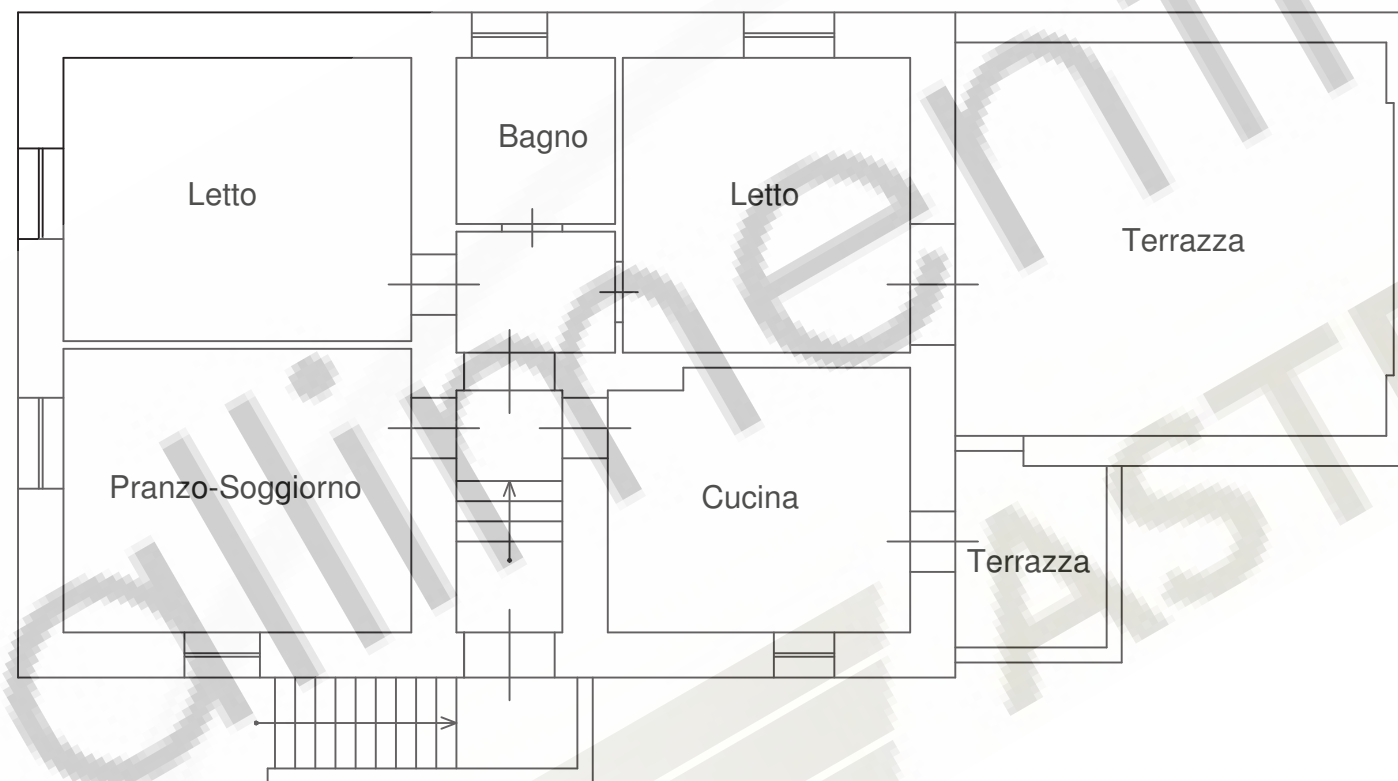

**PIANTA PIANO PRIMO**  
**H= 2.80 mt.**



Il Consulente Esperto  
*Ing. CIUTTI Alessandro*  
Firmato da:  
ALESSANDRO CIUTTI  
Motivo:

Data: 15/02/2017 14:31:42