


**VISTA SATELLITARE
SILVI
Via Nazionale Adriatica, 203**

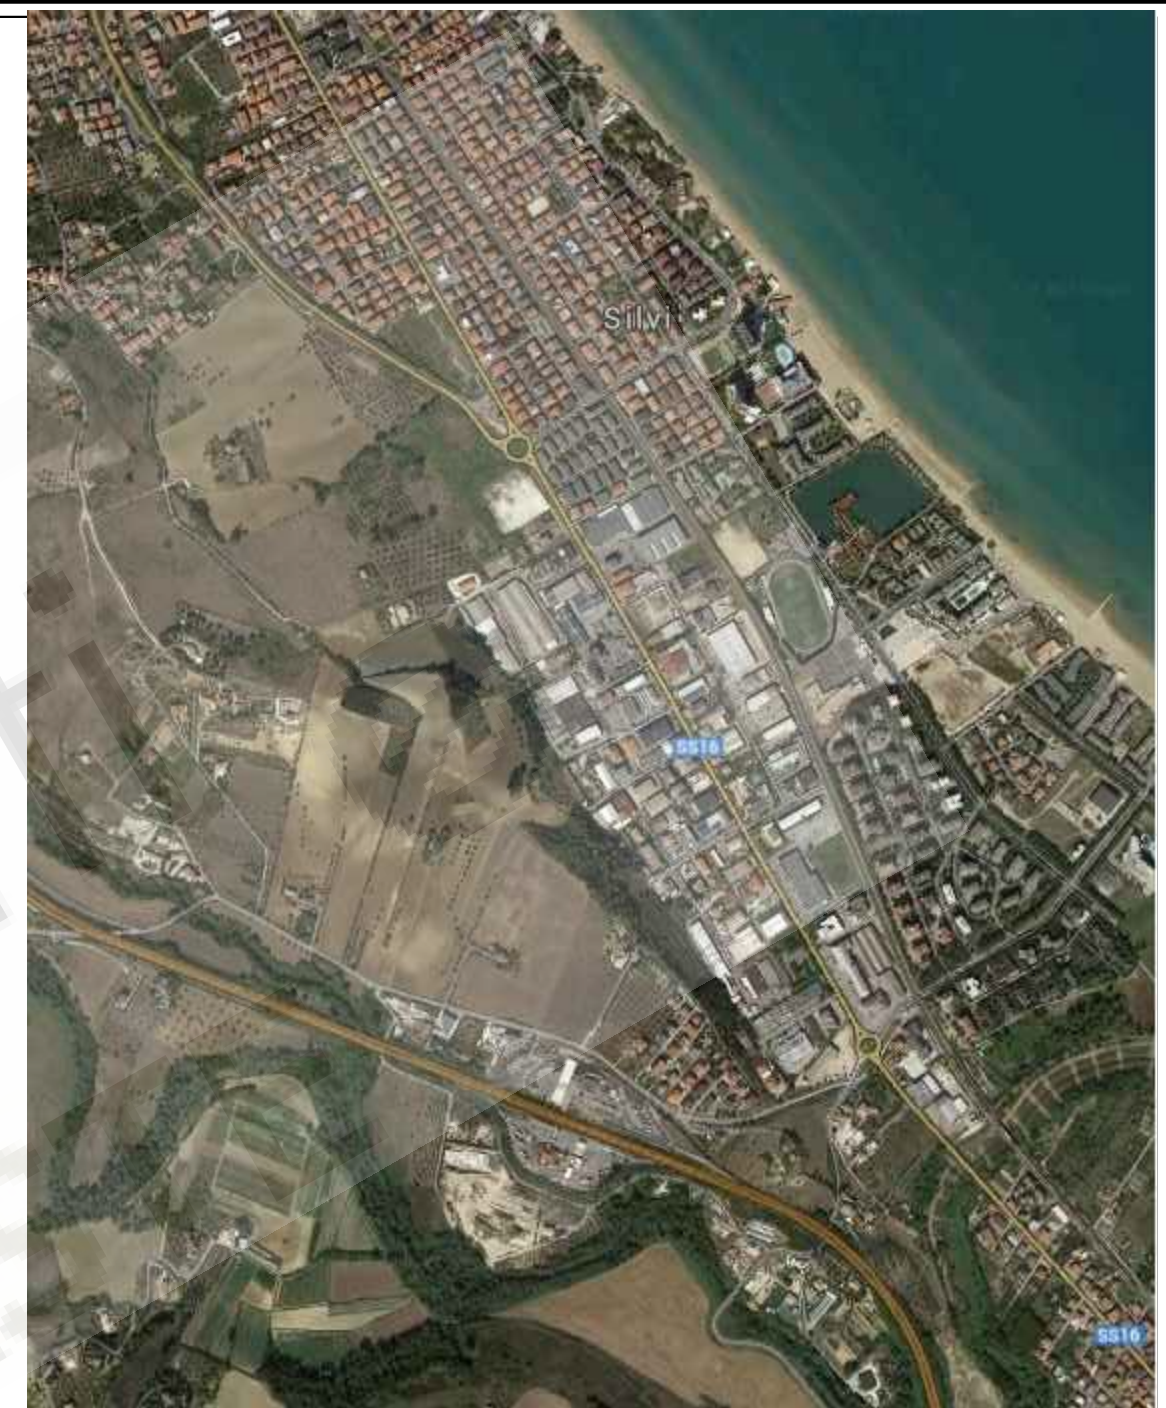

TRIBUNALE DI TERAMO

ESECUZIONE IMMOBILIARE - R.G. n° 390/2013

COMUNE SILVI (TE)


Orientamento

L'Esperto Estimatore
(Ing. Claudio Reginelli)

Nord



STATO DI FATTO
PIANTA PIANO SOTTOSTRADA
Fig. 21 P.Ila 1323 Subb. 8-9
Scala 1:200

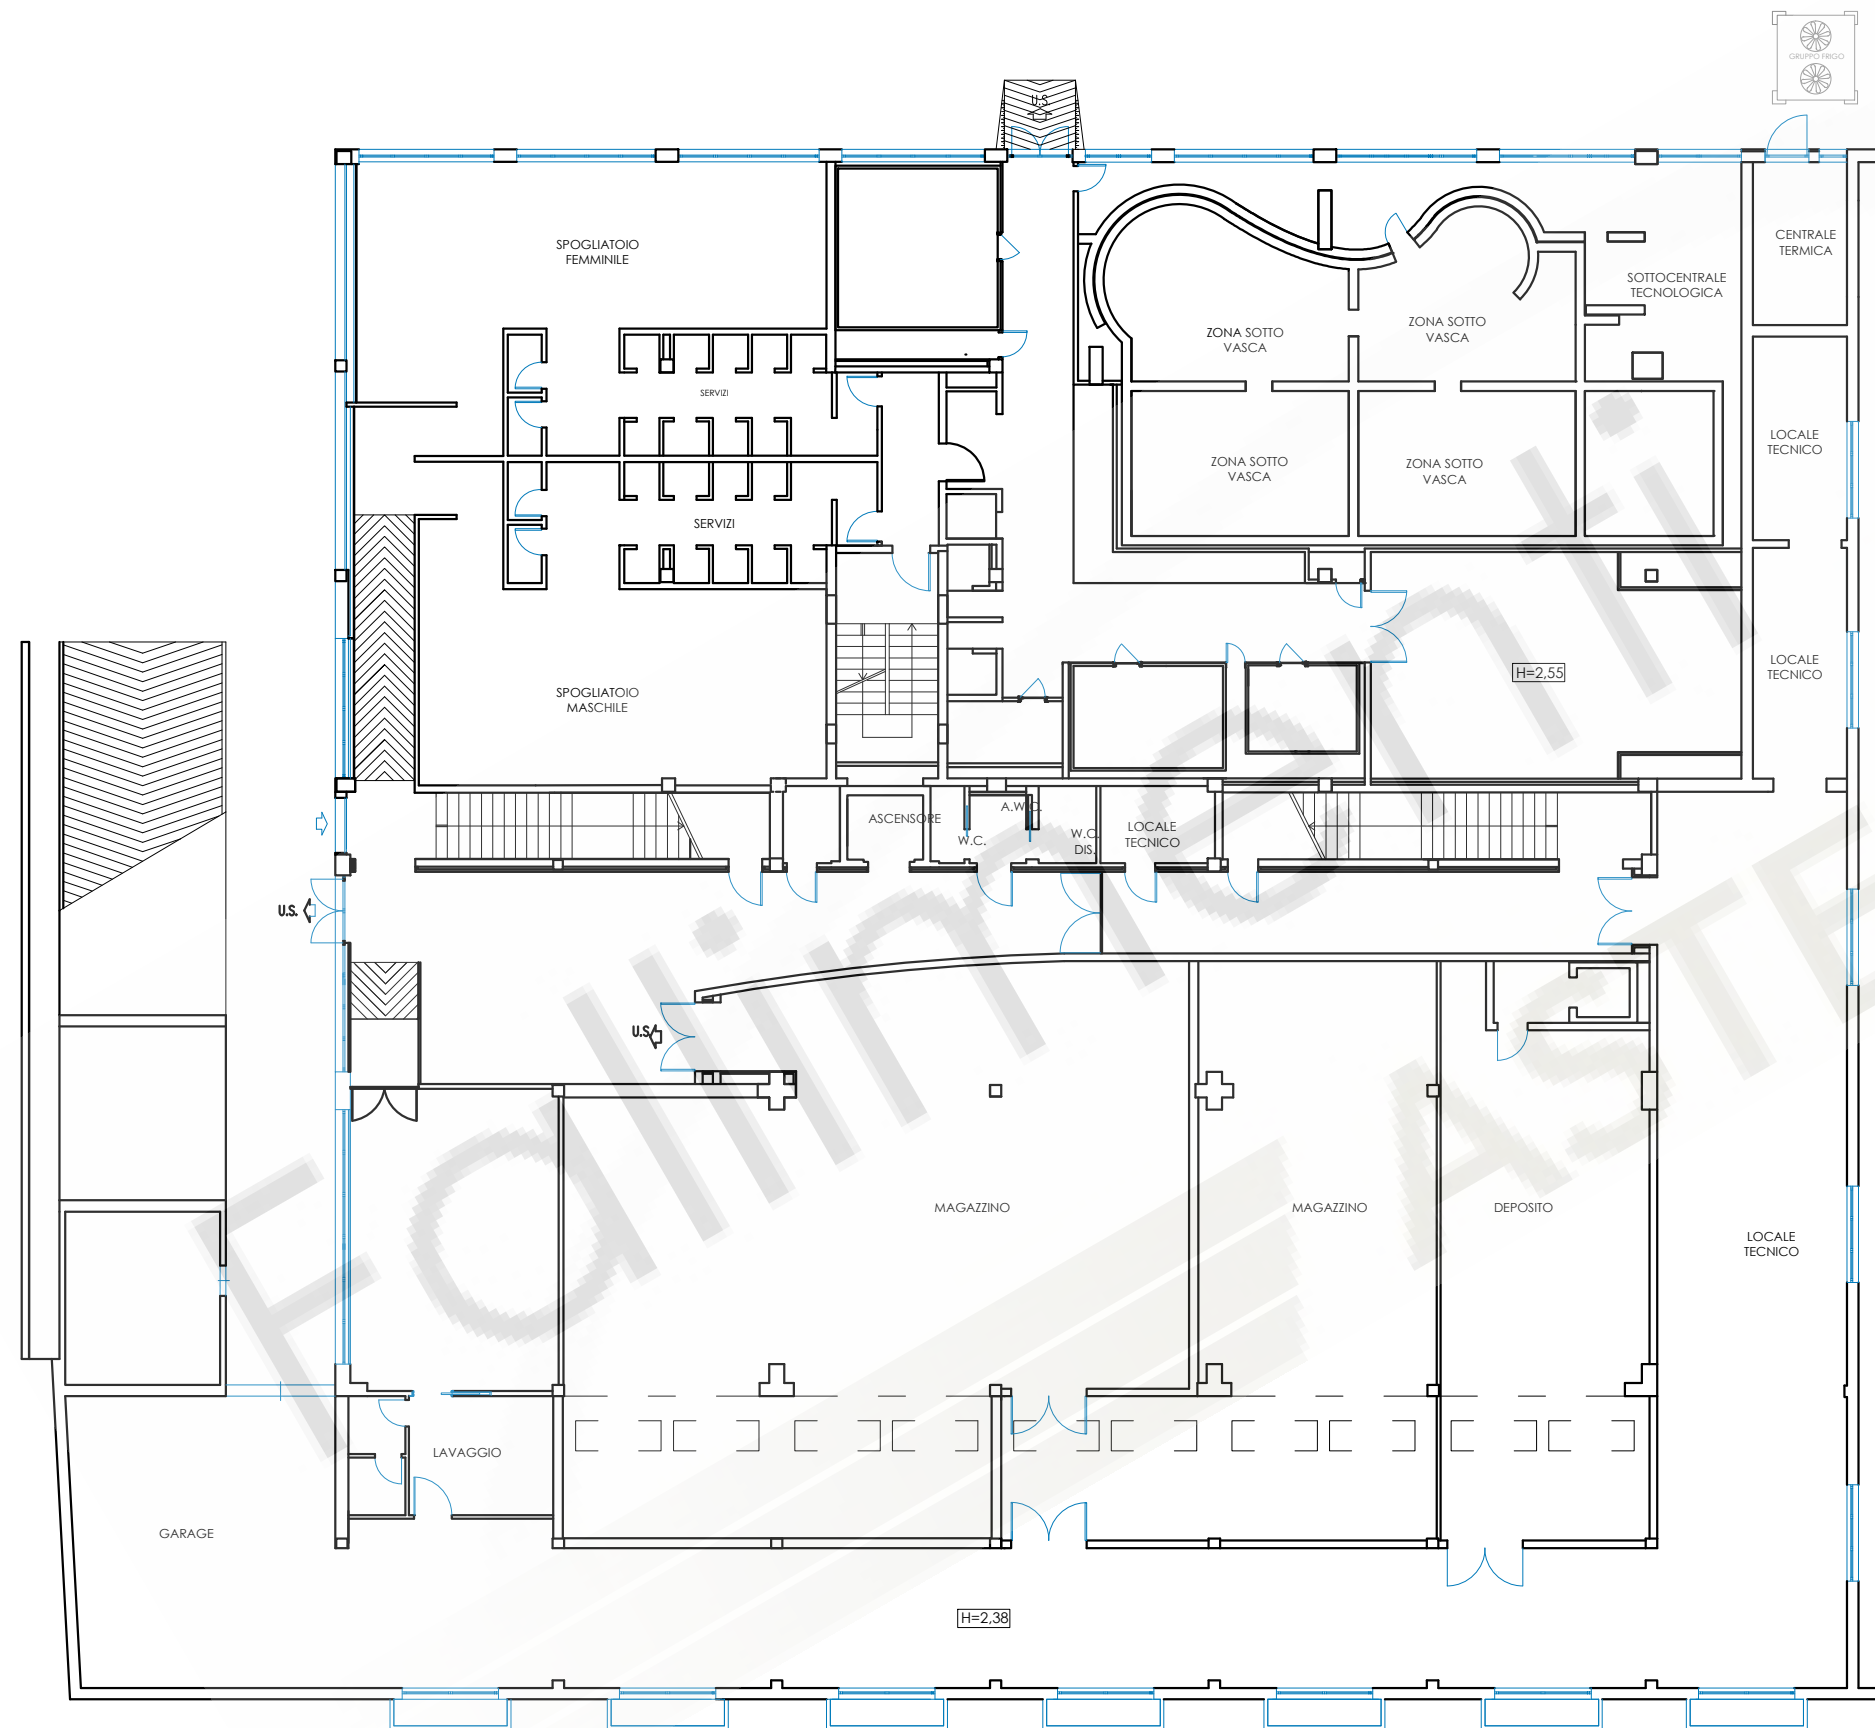


TRIBUNALE DI TERAMO	
ESECUZIONE IMMOBILIARE - R.G. n° 390/2013	
COMUNE SILVI (TE)	
Orientamento 	L'Esperto Estimatore (Ing. Claudio Reginelli)

STATO DI FATTO

PIANTA PIANO TERRA

Fig. 21 P.Ila 1323 Sub. 9

Scala 1:200

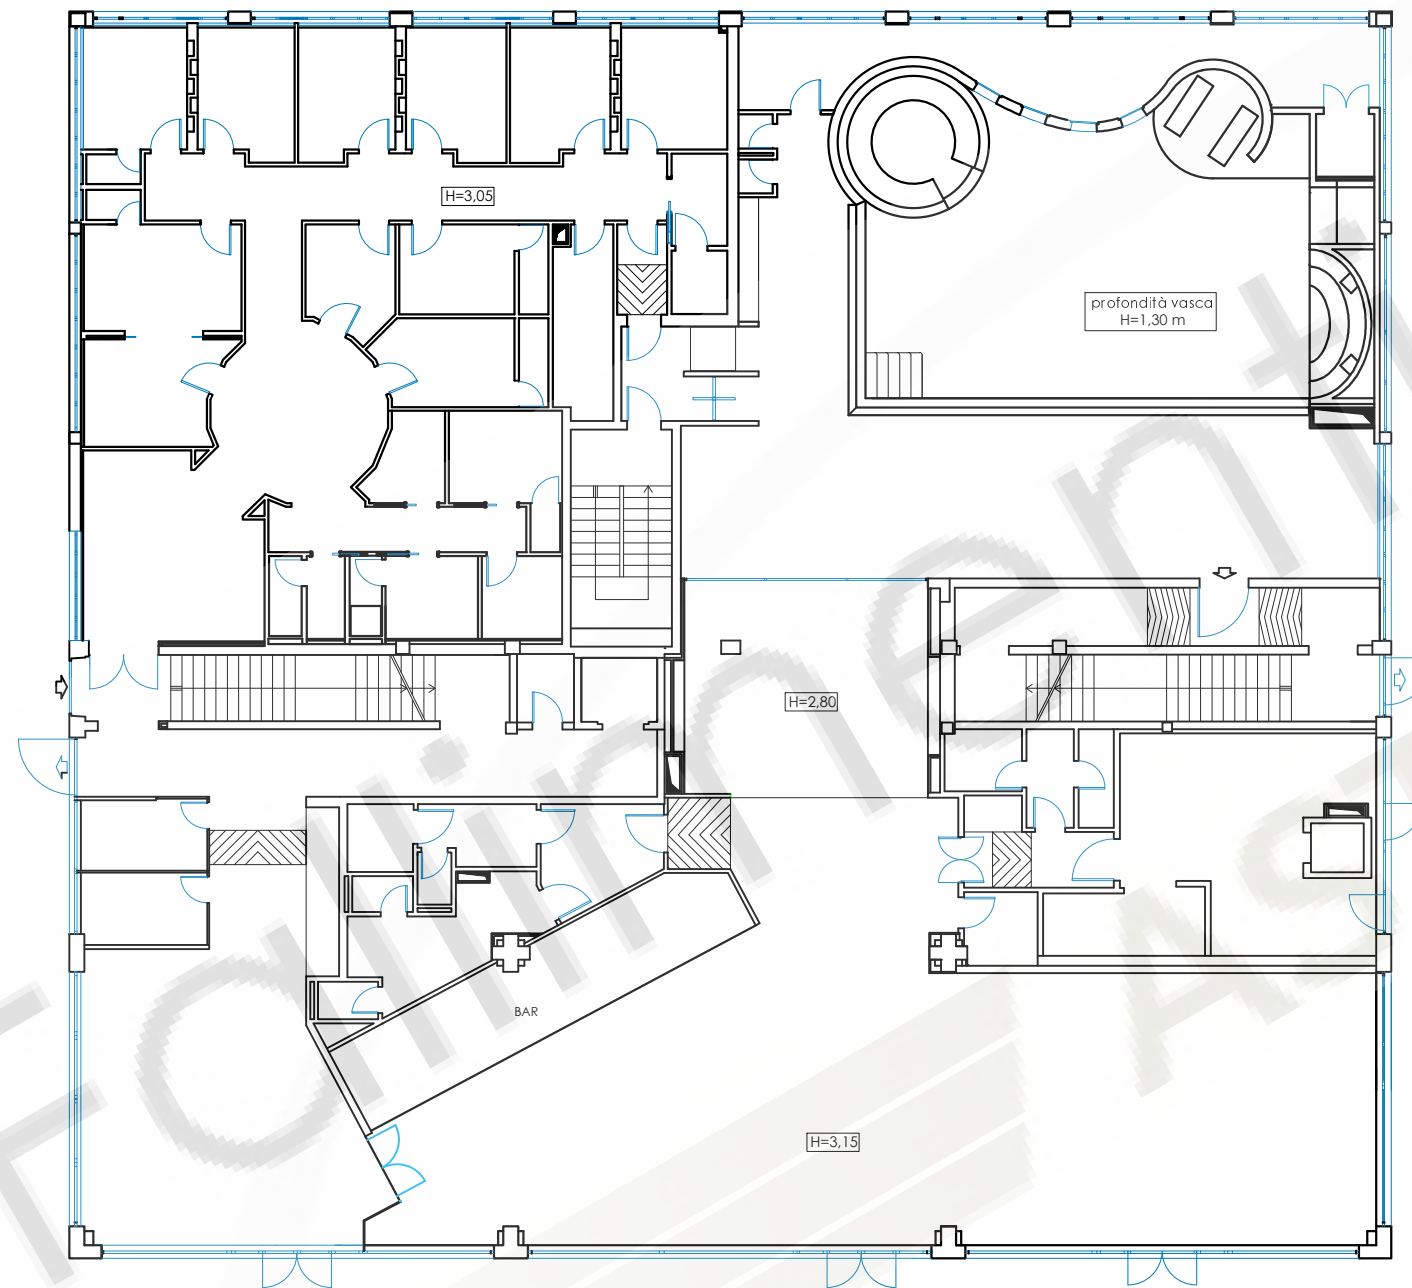


TRIBUNALE DI TERAMO

ESECUZIONE IMMOBILIARE - R.G. n° 390/2013


COMUNE SILVI (TE)


Orientamento

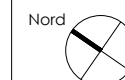

L'Esperto Estimatore
(Ing. Claudio Reginelli)

STATO DI FATTO
PIANTA PIANO PRIMO
Fg. 21 P.IIa 1323 SubB. 7-9
Scala 1:200

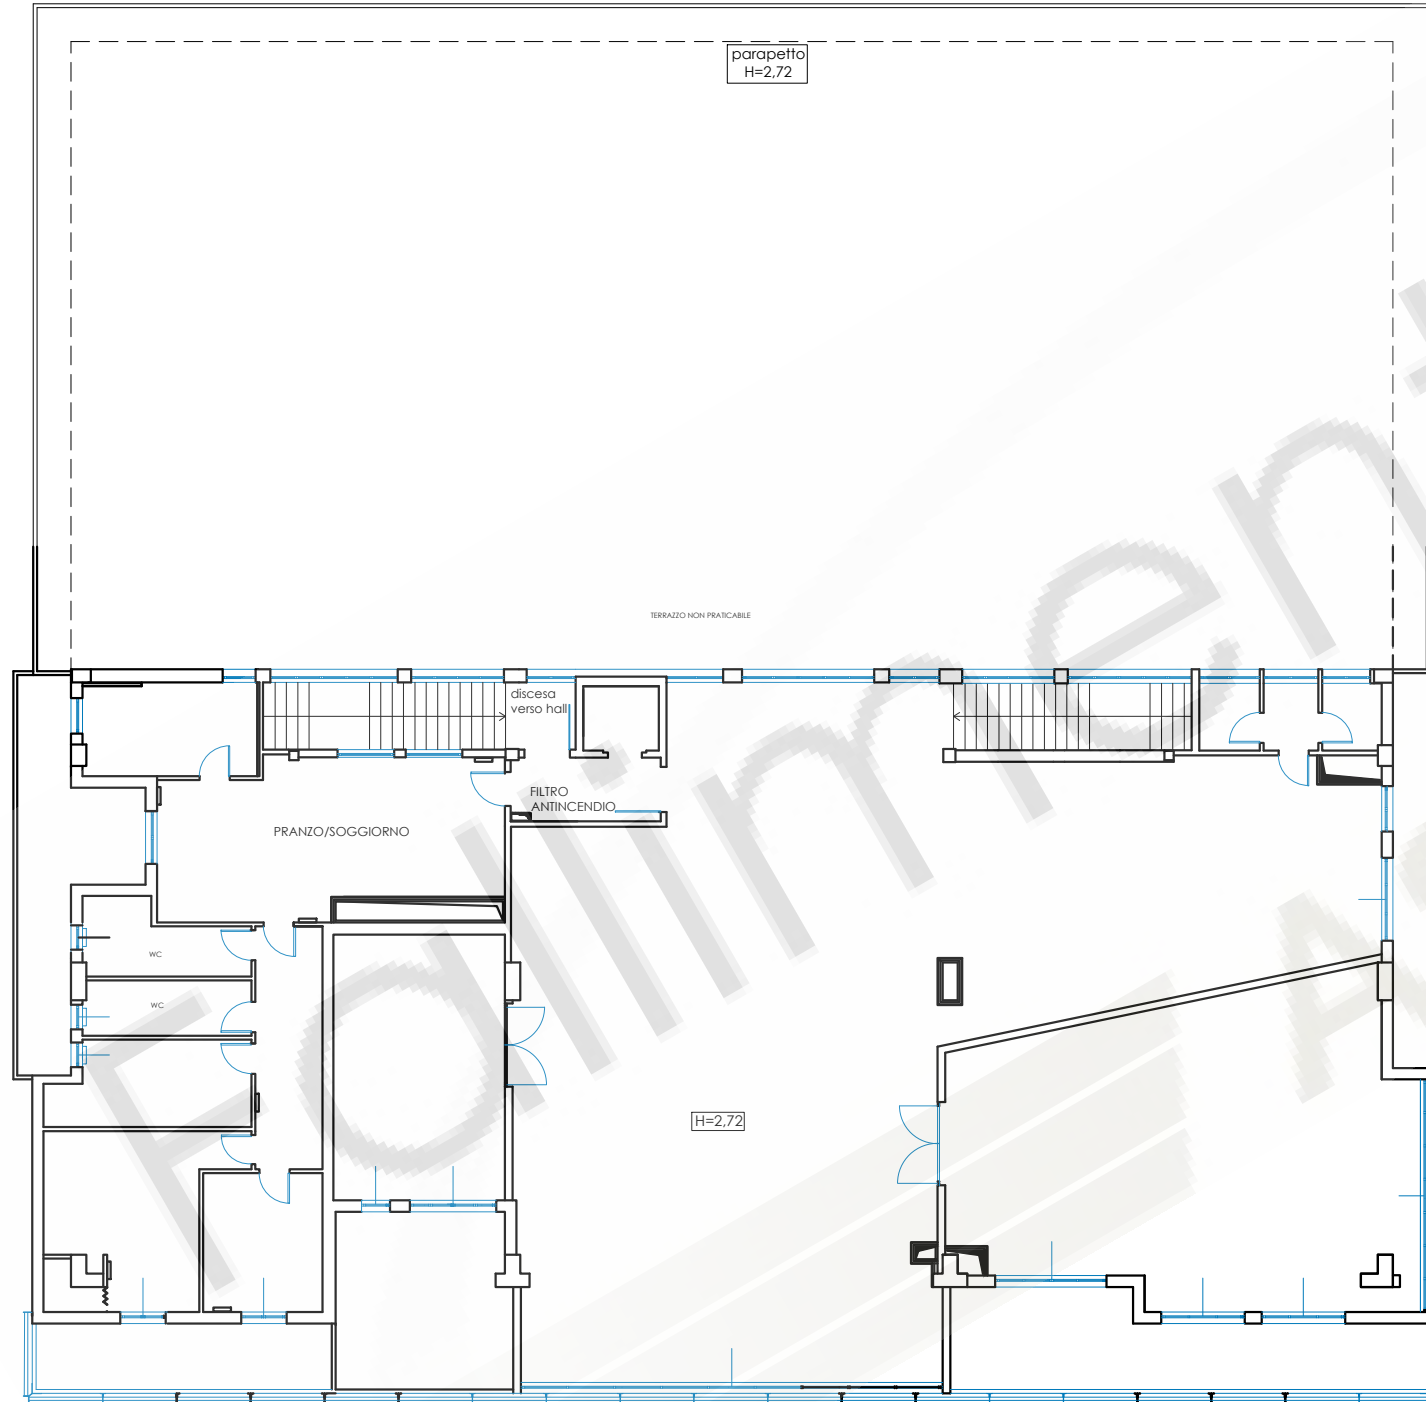

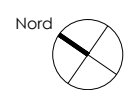TRIBUNALE DI TERAMO ESECUZIONE IMMOBILIARE - R.G. n° 390/2013	
COMUNE SILVI (TE)	
Orientamento 	L'Esperto Estimatore (Ing. Claudio Reginelli)