


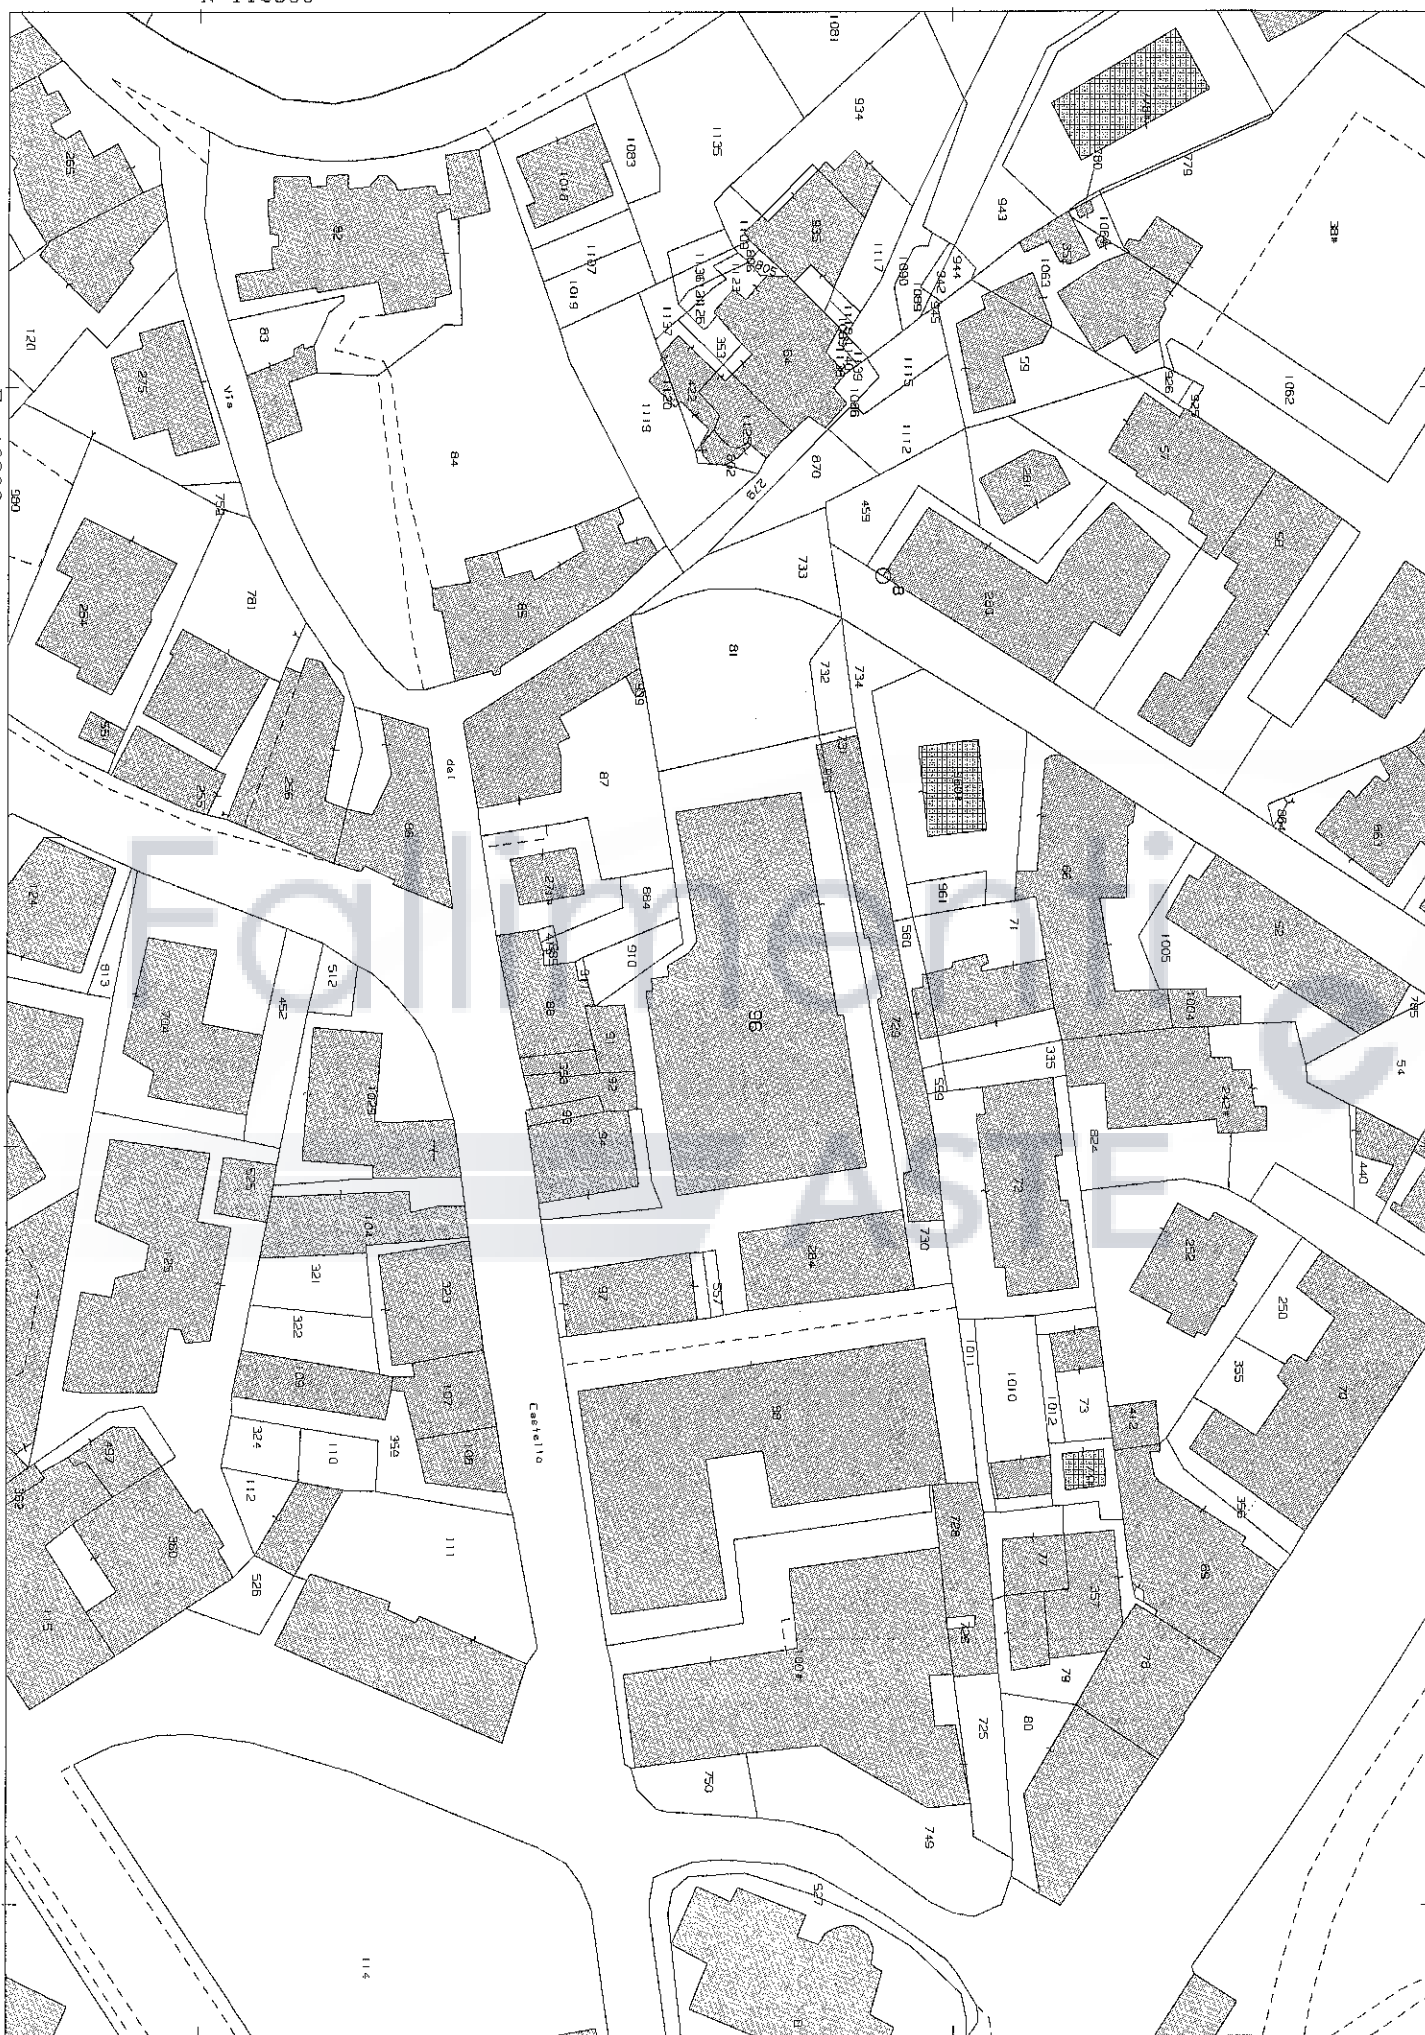

Data: 29/07/2022 - N. pratica: TE0080276/2022 - Richiedente: ARCH. FEDERICA MASCI - Ultima planimetria in atti
Scheda 1 di 1 - Formato di acq.: A3(297x420) - Fatt. di scala: 1:1

Via Del Castello

Agenzia delle Entrate
CATASTO FABBRICATI
Ufficio provinciale di Teramo



ELABORATO PLANIMETRICO

Compilato da: Bonaduce

Comune di Teramo

Sezione:

Dimostrazione grafica dei subalterni

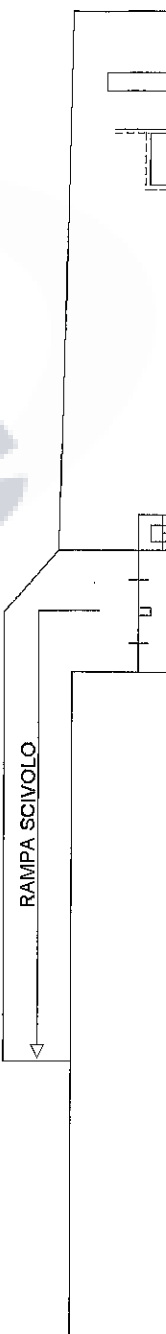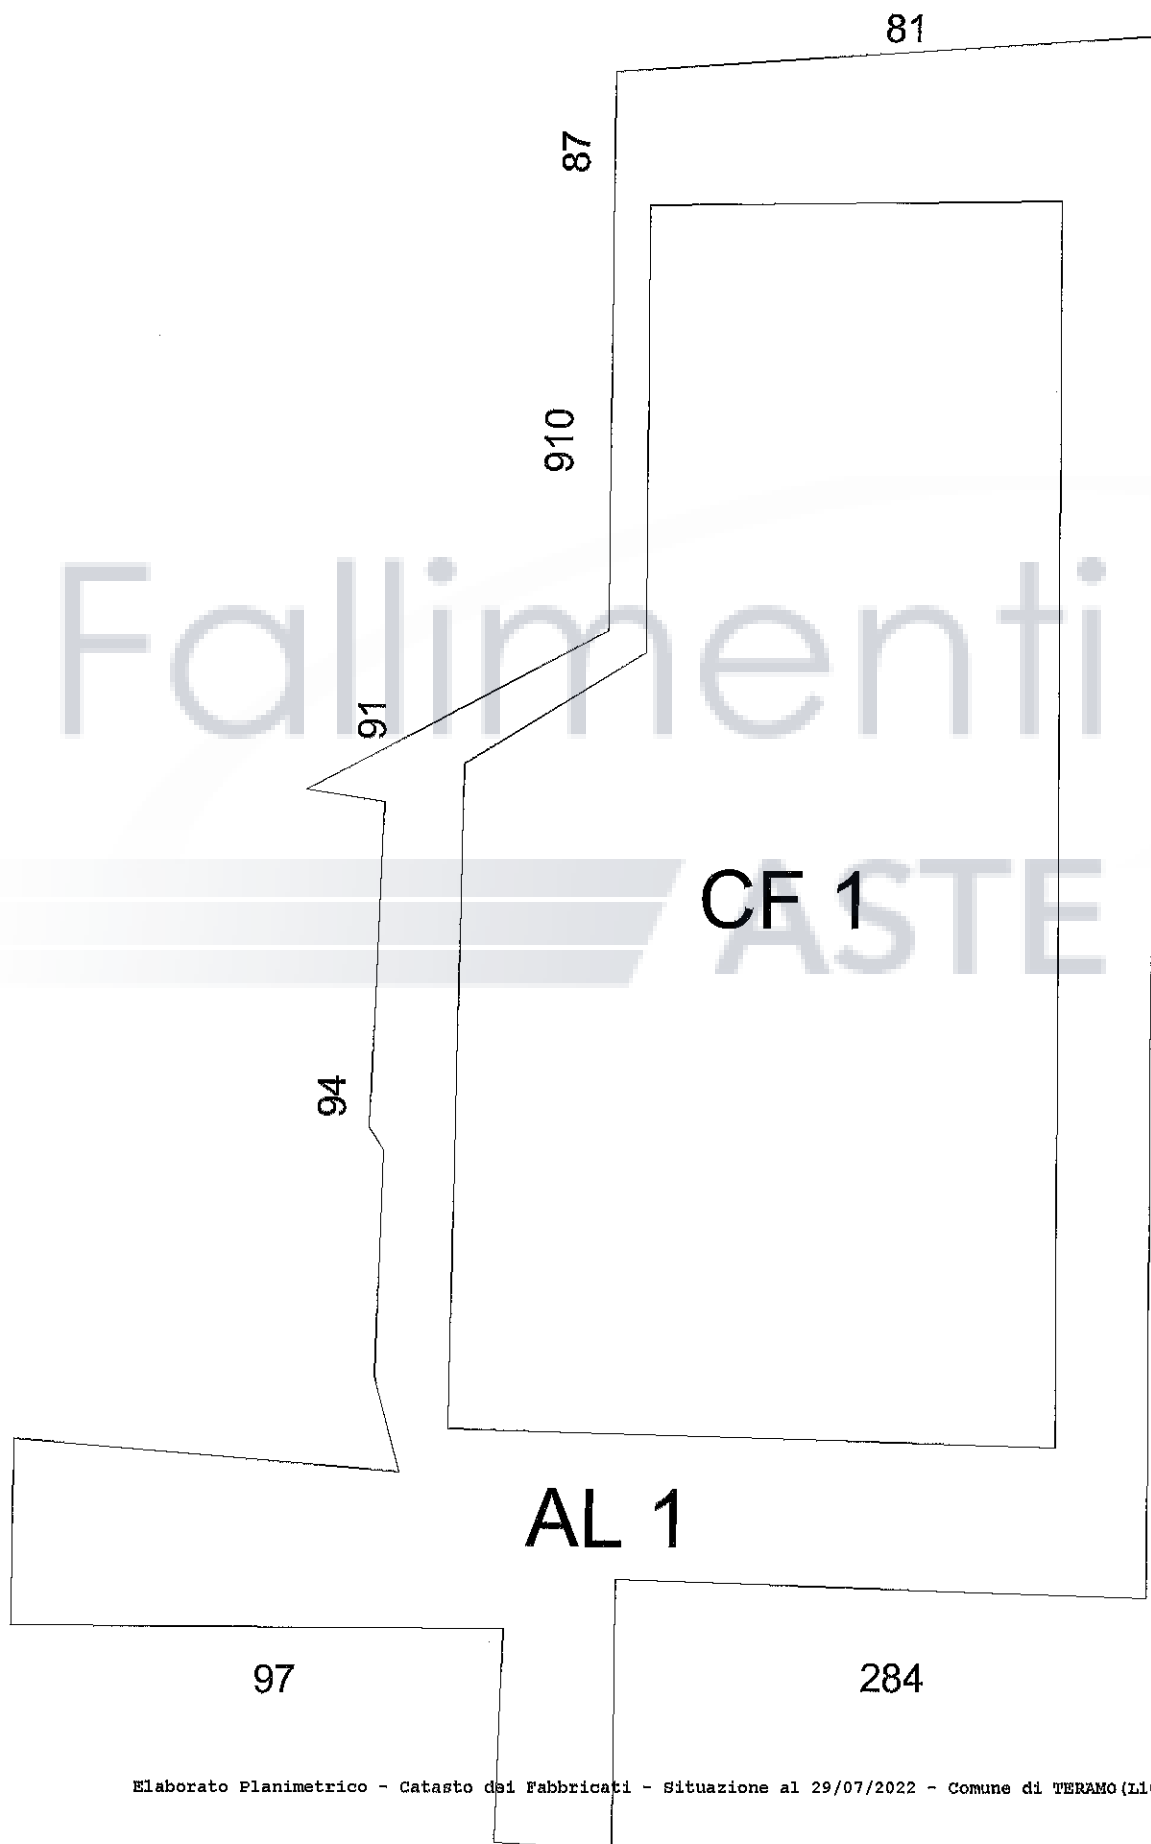

PIANO PR


Agenzia delle Entrate
CATASTO FABBRICATI
Ufficio Provinciale di
Teramo

Dichiarazione protocollo n. TE0089810 del 23/12/2020	
Comune di Teramo	
Via Domenico Malaspina	
civ. 23	
Identificativi Catastali:	Compilata da: Ambrosini Mauro
Sezione:	Iscritto all'albo: Geometri
Foglio: 68	
Particella: 96	
Subalterno: 82	Prov. Teramo N. 908

Planimetria
Scheda n. 1 Scala 1:200

PIANTA PIANO TERRA

Fg. 68 p.lla 910

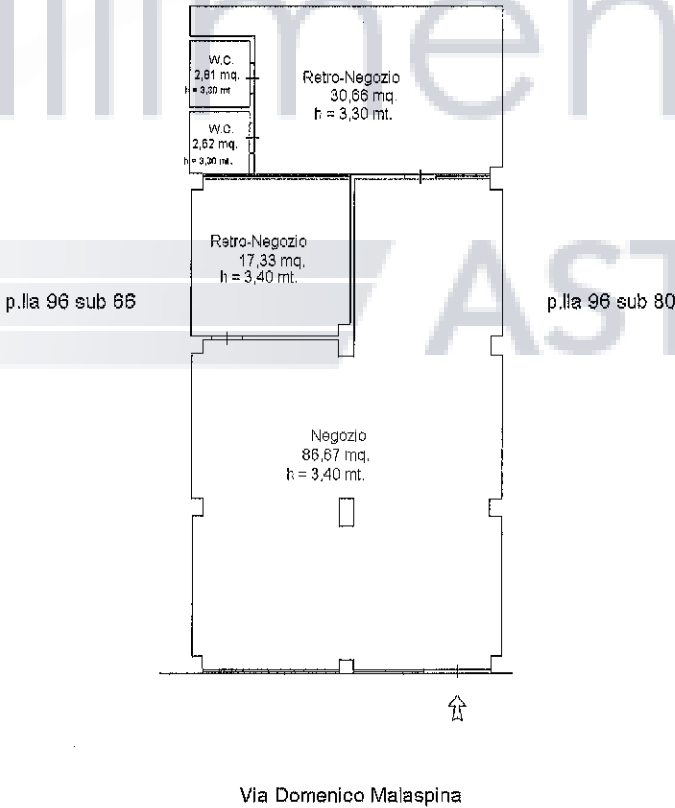

Catasto dei Fabbricati - Situazione al 29/07/2022 - Comune di TERAMO (L.103) - c. Foglio 68 Particella 96 Subalterno 82 -
VIA DOMENICO MALASPINA n. 23 Piano T