

TRIBUNALE ORDINARIO DI TERAMO

Causa n. R.G. 3102/2020

Fallimenti e ASTE



allegato A - Elaborati Grafici

GEOM. OTTENIO MONACO

STATO DI FATTO

PIANTA PIANO TERRA



Scala 1:100

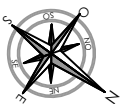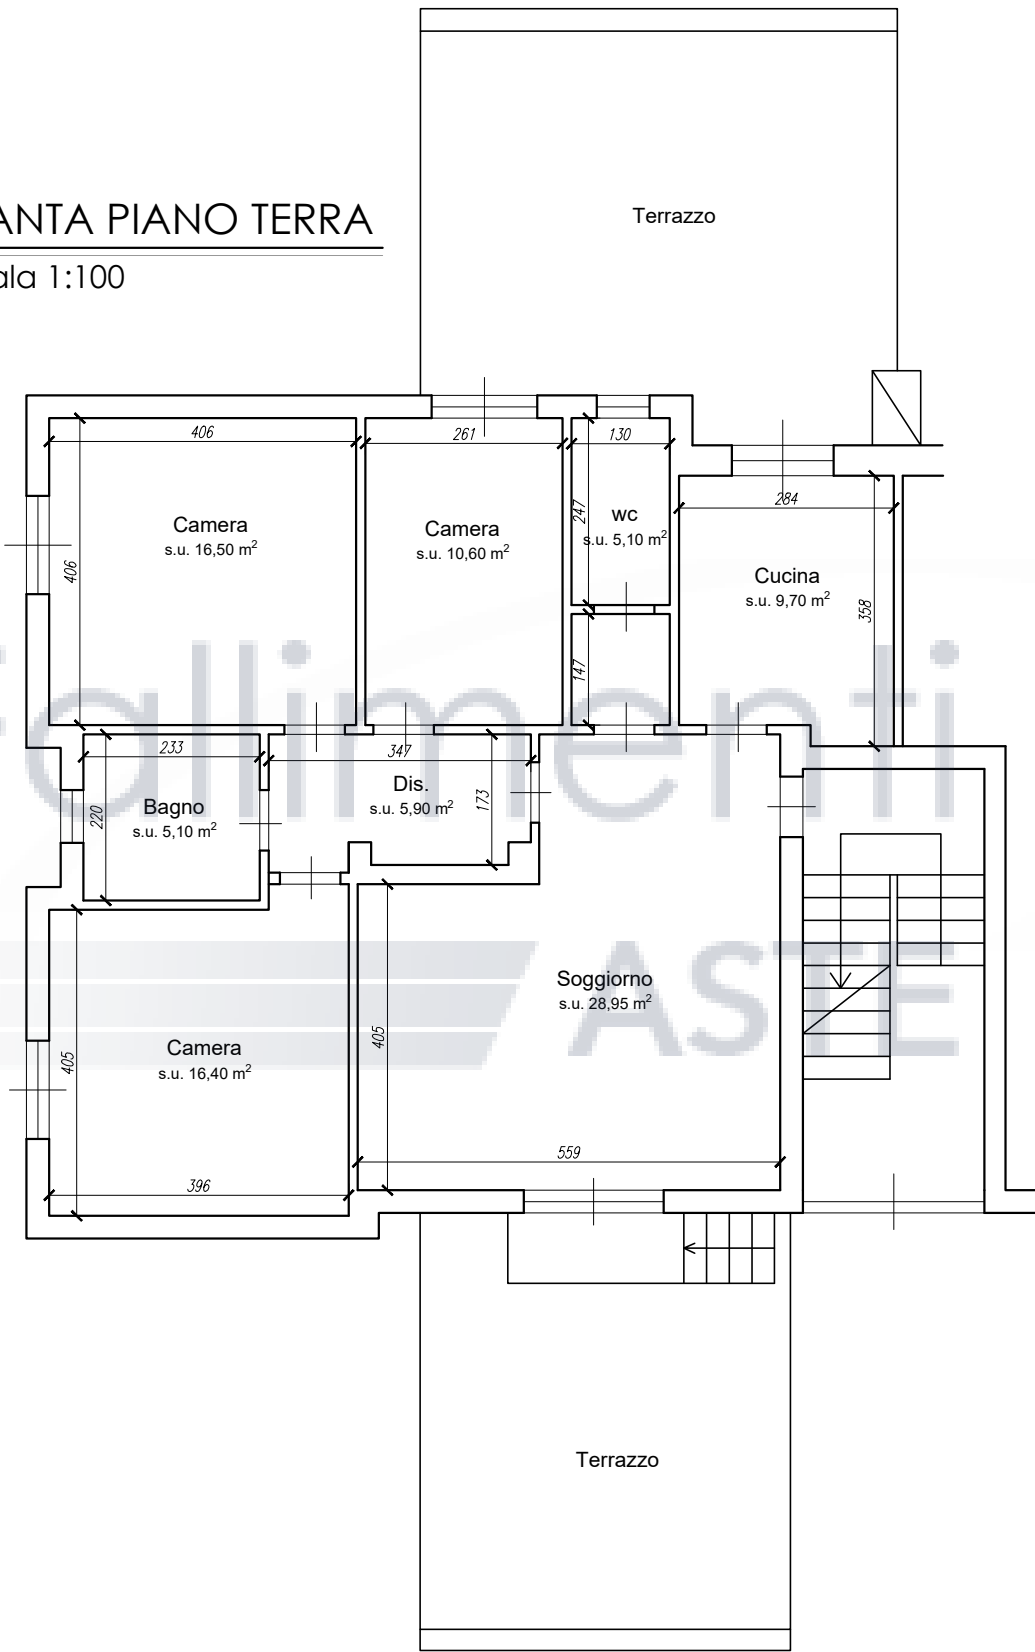

STATO DI FATTO

PIANTA PIANO INTERRATO


Scala 1:100

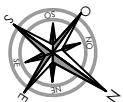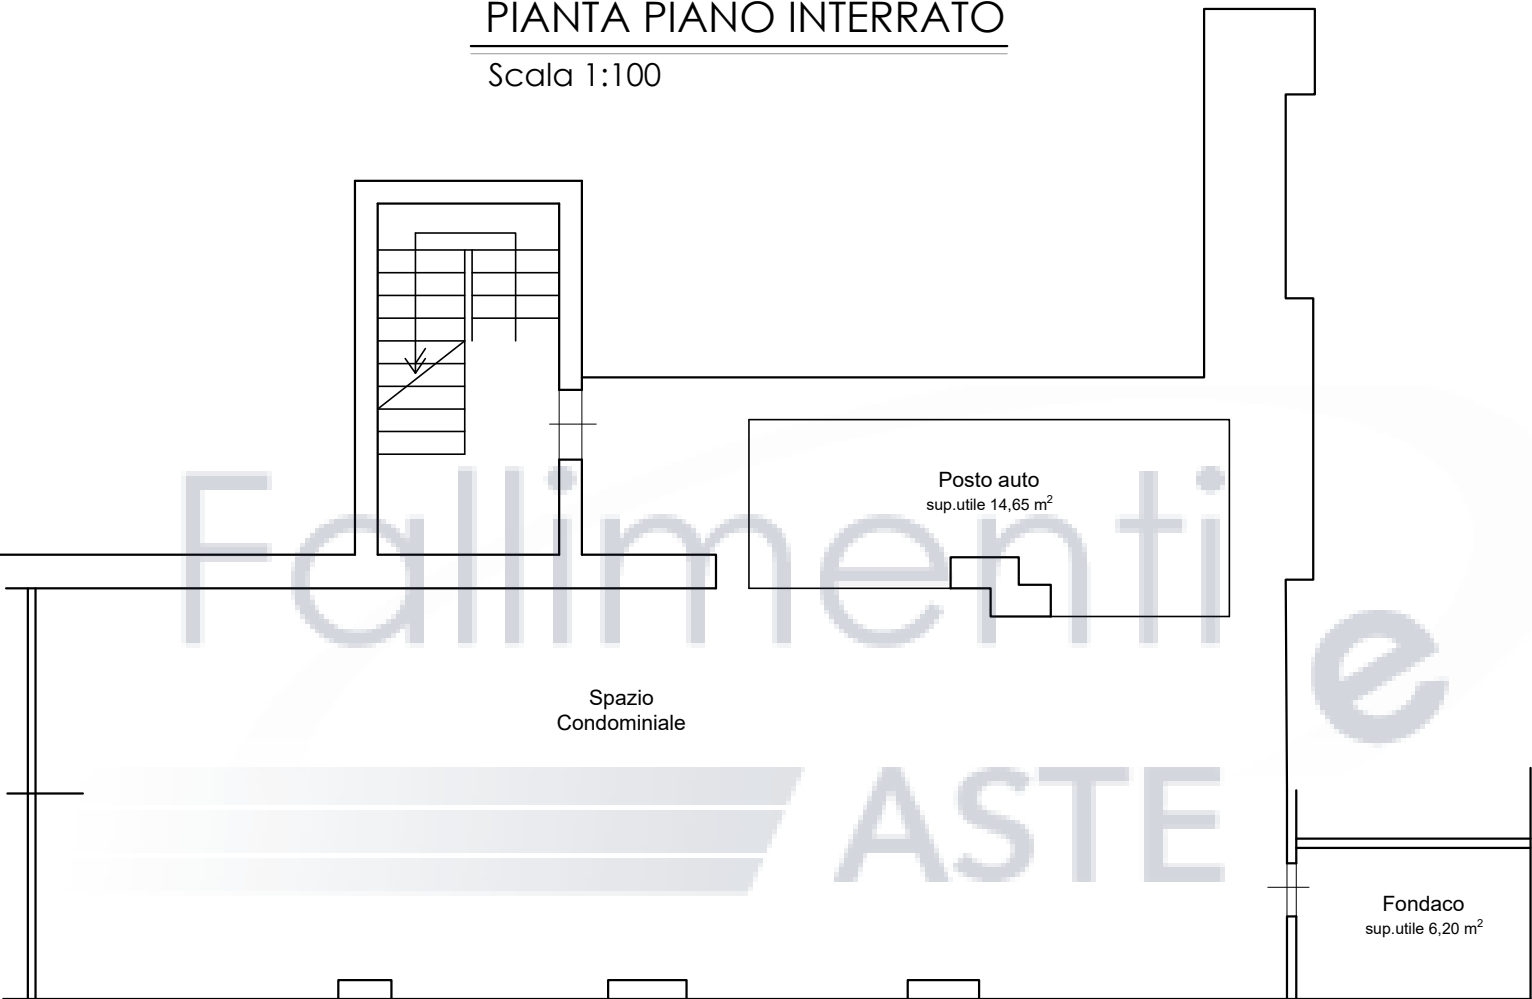

STATO DI PROGETTO - FRAZIONAMENTO

PIANTA PIANO TERRA

Scala 1:100

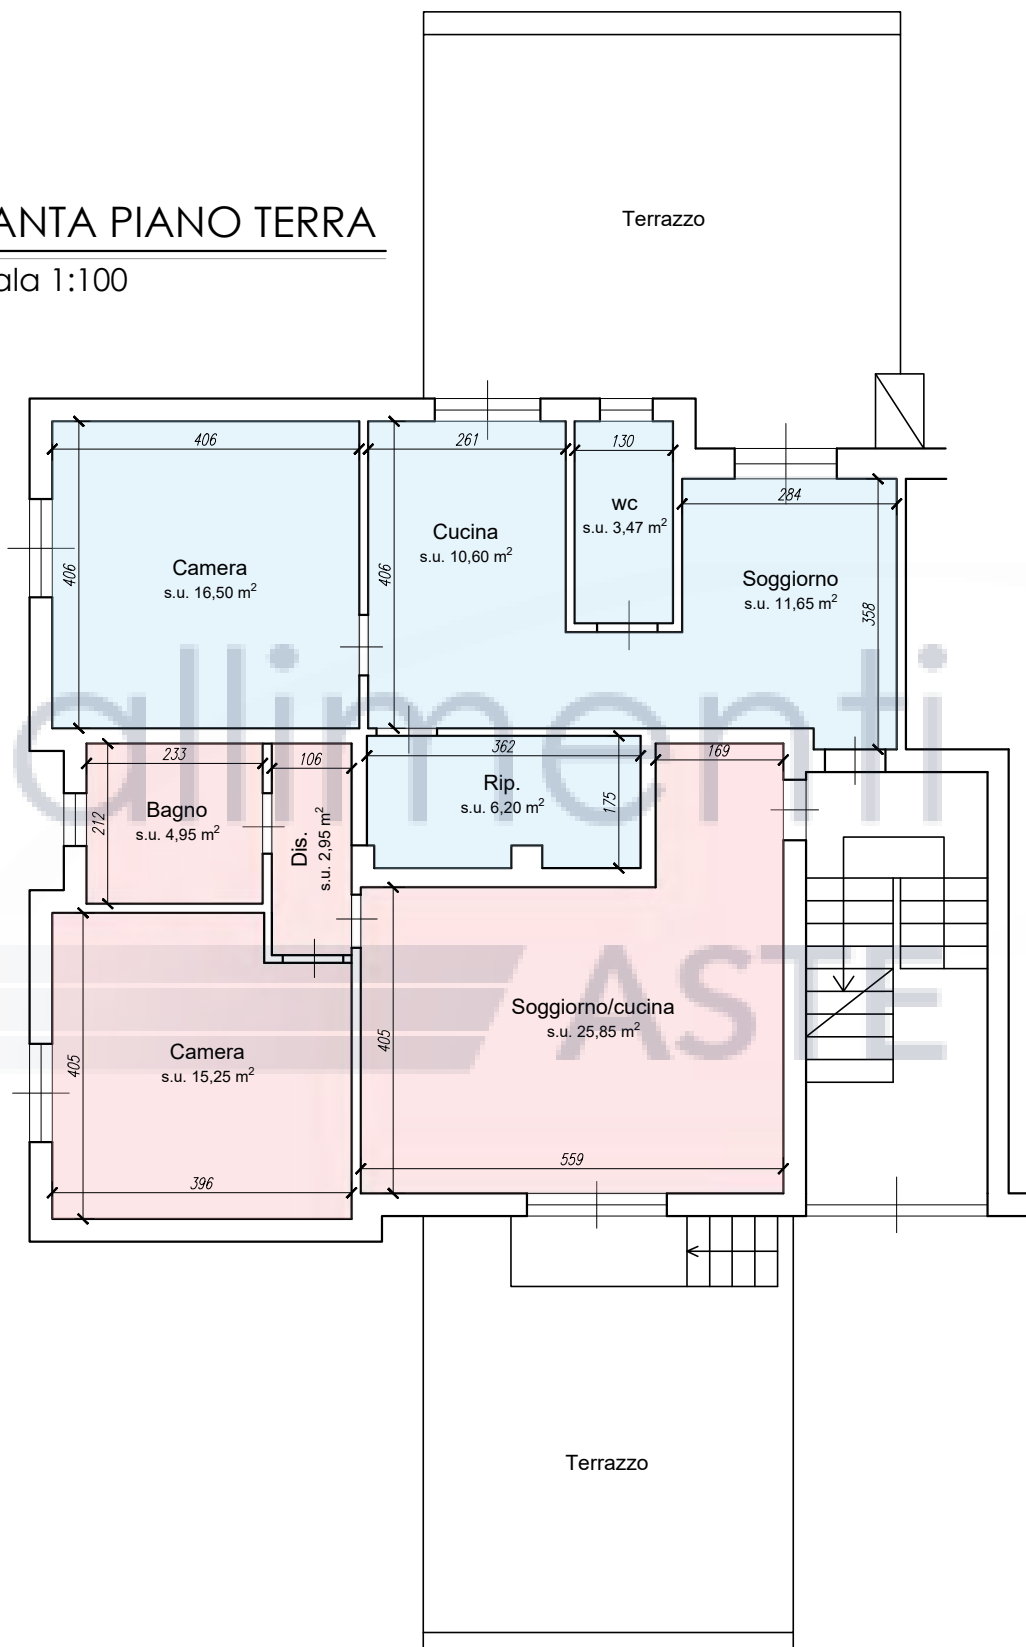

LEGENDA

APPARTAMENTO "A"

APPARTAMENTO "B"

