



ELABORATO PLANIMETRICO	Compilato da: Angeloni Silvio	Isritto all'albo: Geometri	Prov. Teramo	N. 1162
Comune di Teramo	Sezione:	Foglio: 62	Particella: 1399	Procedimento n. 10/09/2010 del 18/12/201
Dimostrazione grafica dei subalterni		Tipo Mappale n. 298692 del 24/11/2009 Scala 1 : 500		


Pianta Piano Interrato

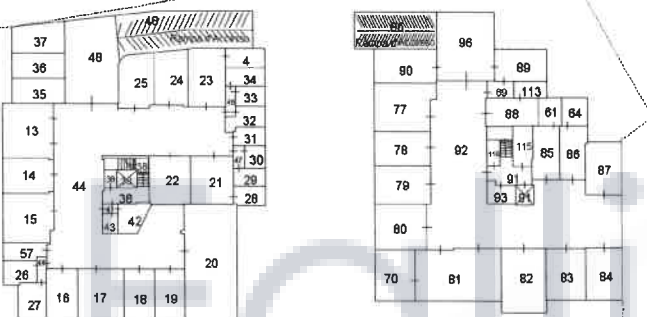


Pianta Piano Terra

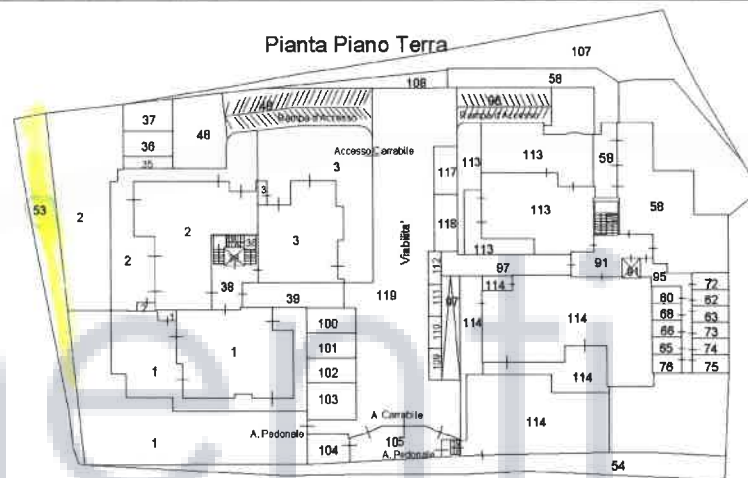

Pianta Piano Primo

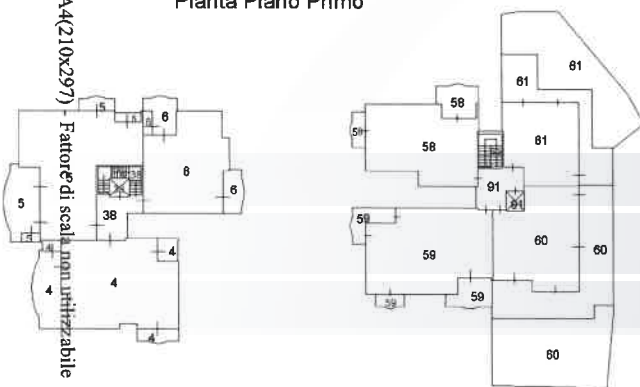

Pianta Piano Secondo

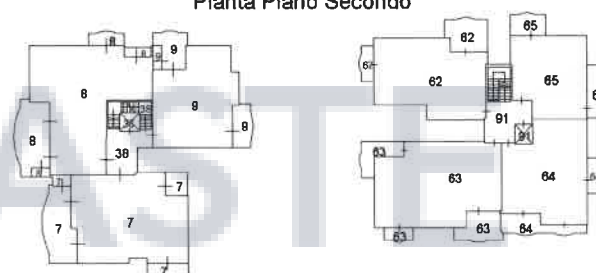

Pianta Piano Terzo



Pianta Piano Quarto

