





Pianta Piano Terra

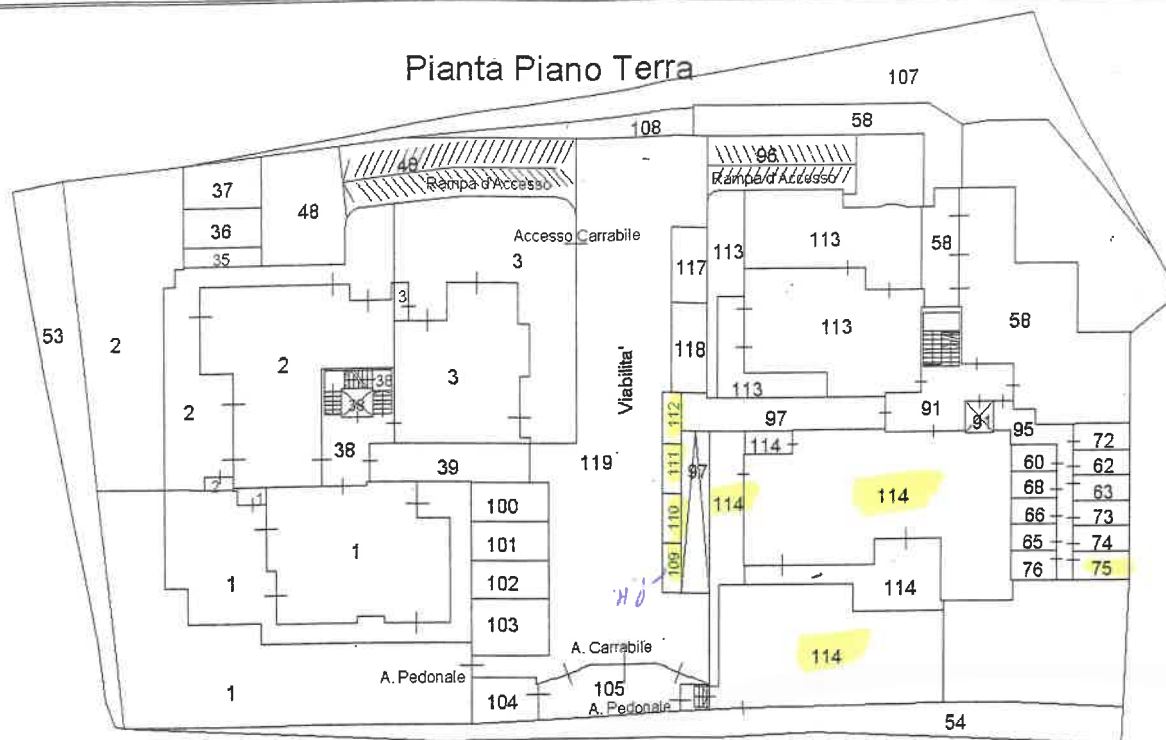

Pianta Piano Secondo

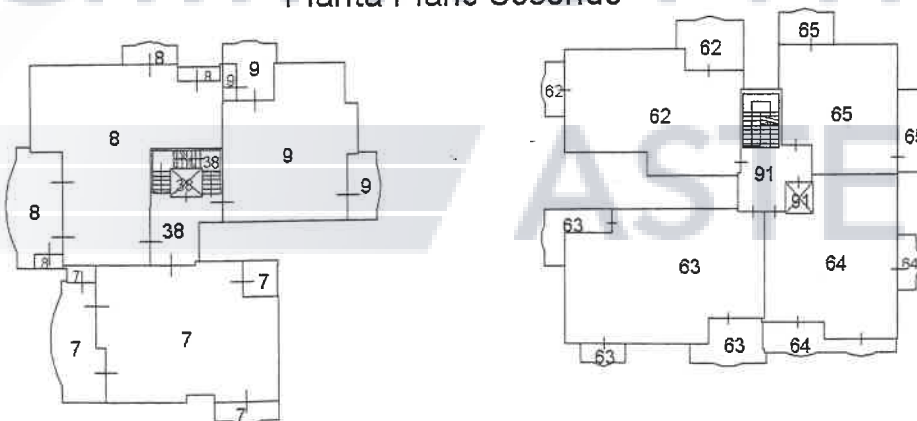

Pianta Piano Quarto

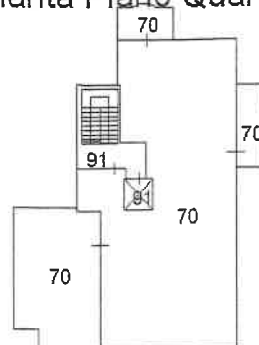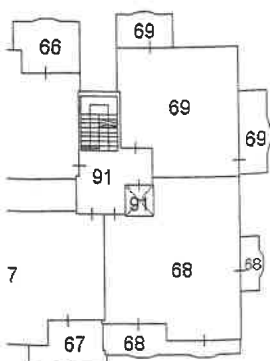

Agenzia del Territorio
CATASTO FABBRICATI
Ufficio Provinciale di
Teramo

Dichiarazione protocollo n. TE0171998 del 05/08/2010	
Planimetria di u.i.u. in Comune di Teramo	
Viale Della Resistenza	civ.
Identificativi Catastali:	Compilata da:
Sezione:	Angeloni Silvio
Foglio: 62	Iscritto all'albo:
Particella: 1399	Geometri
Subalterno: 109	Prov. Teramo
	N. 1162

Scheda n. 1 Scala 1:200

Pianta Piano Terra

Posto
Auto



Ultima planimetria in atti