

Agenzia delle Entrate
CATASTO FABBRICATI
Ufficio Provinciale di
Teramo

Dichiarazione protocollo n. TE0071195 del 08/07/2015

Planimetria di u.i.u. in Comune di Teramo

Via Gran Sasso Villa Pavone

civ. SNC

Identificativi Catastali:

Sezione:

Foglio: 56

Particella: 935

Subalterno: 10

Compilata da:
Rastelli Mauro


Iscritto all'albo:
Ingegneri

Prov. Teramo

N. 548

Scheda n. 1

Scala 1:200

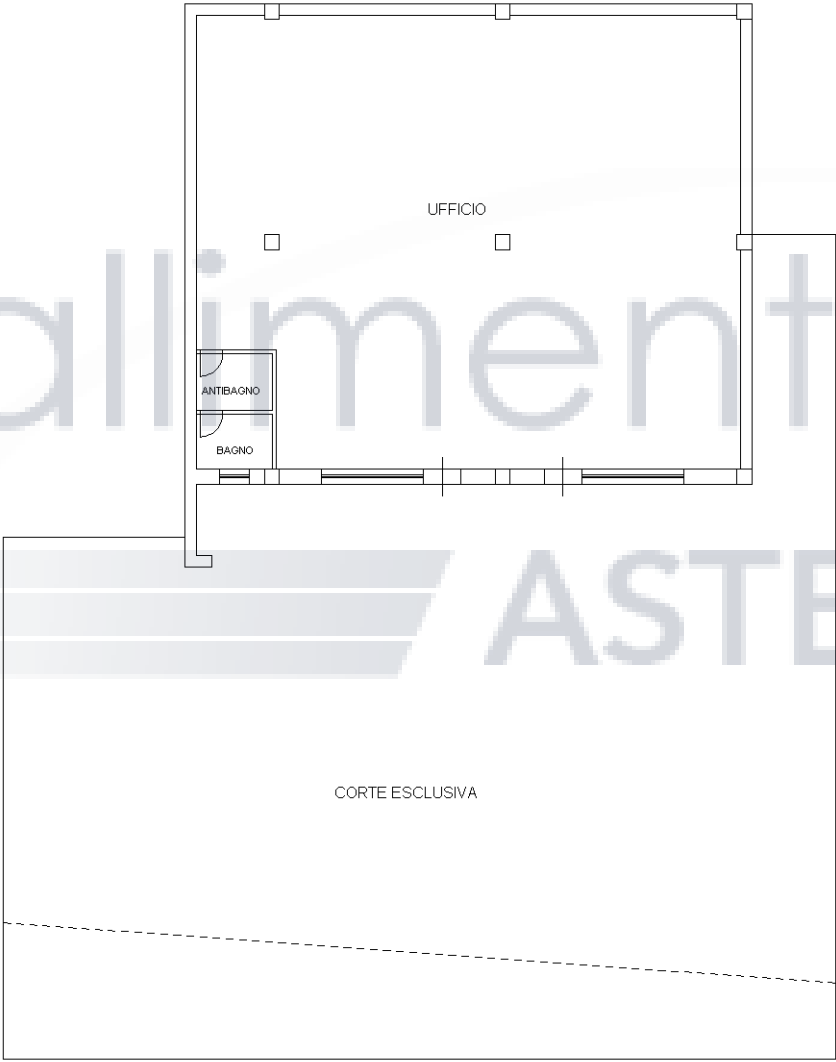

PIANTA PIANO PRIMO SOTTOSTRADA

H=3.40 mt.



Ultima planimetria in atti