

## All. 7 - Inquadramento territoriale




## INQUADRAMENTO TERRITORIALE

Nereto (TE) - Via XXV Aprile n. 39

Coordinate GIS: 42° 48' 43" N - 13° 49' 07" E



### Ubicazione del bene immobile in procedura

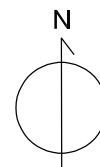

MODULARIO  
P. - reg. ind. 496

MINISTERO DELLE FINANZE

DIREZIONE GENERALE DEL CATASTO E DEI SERVIZI TECNICI ERARIALI

## NUOVO CATASTO EDILIZIO URBANO


(R. DECRETO-LEGGE 13 APRILE 1939, N. 632)

Lire  
200


Planimetria dell'immobile situato nel Comune di NERETO Via ZONA 167 VIA CERTOSA

Ditt. SOC. COOP. ~~COOPERATIVA DI EDILIZIONE E SERVIZI~~

Allegata alla dichiarazione presentata all'Ufficio Tecnico Erariale di TERAMO

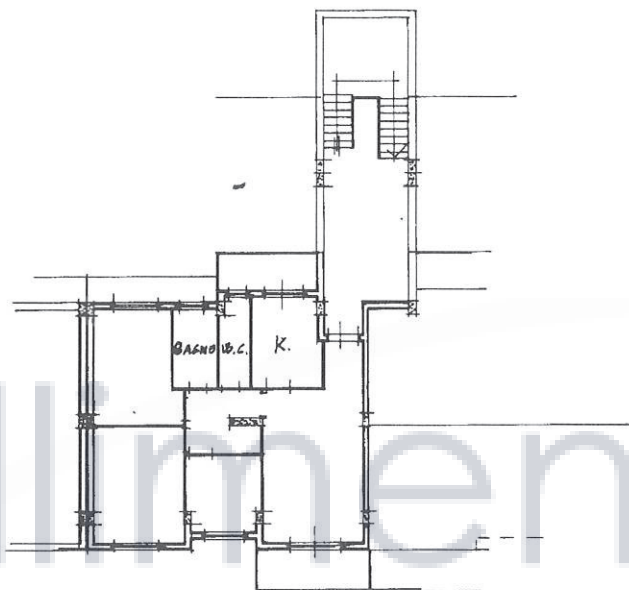

PIANO TERZO H = 2,75

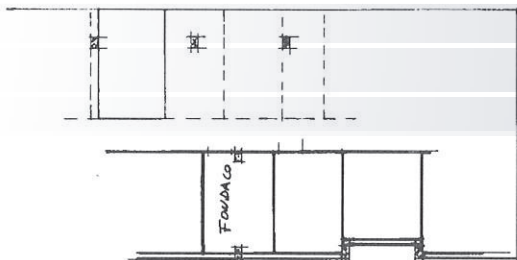

PIANO TERRA H = 2,50

ORIENTAMENTO



SCALA DI 1:200

## SPAZIO RISERVATO PER LE ANNOTAZIONI D'UFFICIO

DATA

PROT. N°

1141

IMPIANTO

N. DERIVATE

PART. 1057

FOLIO 6

MAPPA 633

SUBALTERNO 15

Compilata dal GEOM. MARIANO

(Titolo, nome e cognome del tecnico)

SABINI

Iscritto all'Albo dei GEOMETRI

della Provincia di

DATA 25-09-87 n. 897


Firma:



| ELABORATO PLANIMETRICO |                 |
|------------------------|-----------------|
| Compilato da:          | Angrilli Matteo |
| Iscritto all'albo:     | Architetti      |
| Prov. Ascoli           | N. 863          |

Agenzia delle Entrate  
CATASTO FABBRICATI  
Ufficio Provinciale di  
Teramo

|                                      |                                        |
|--------------------------------------|----------------------------------------|
| Comune di Nereto                     | Protocollo n. TE0070954 del 18/11/2021 |
| Sezione: Foglio: 6 Particella: 633   | Tipo Mappale n. del                    |
| Dimostrazione grafica dei subalterni |                                        |
| Scala 1 : 500                        |                                        |

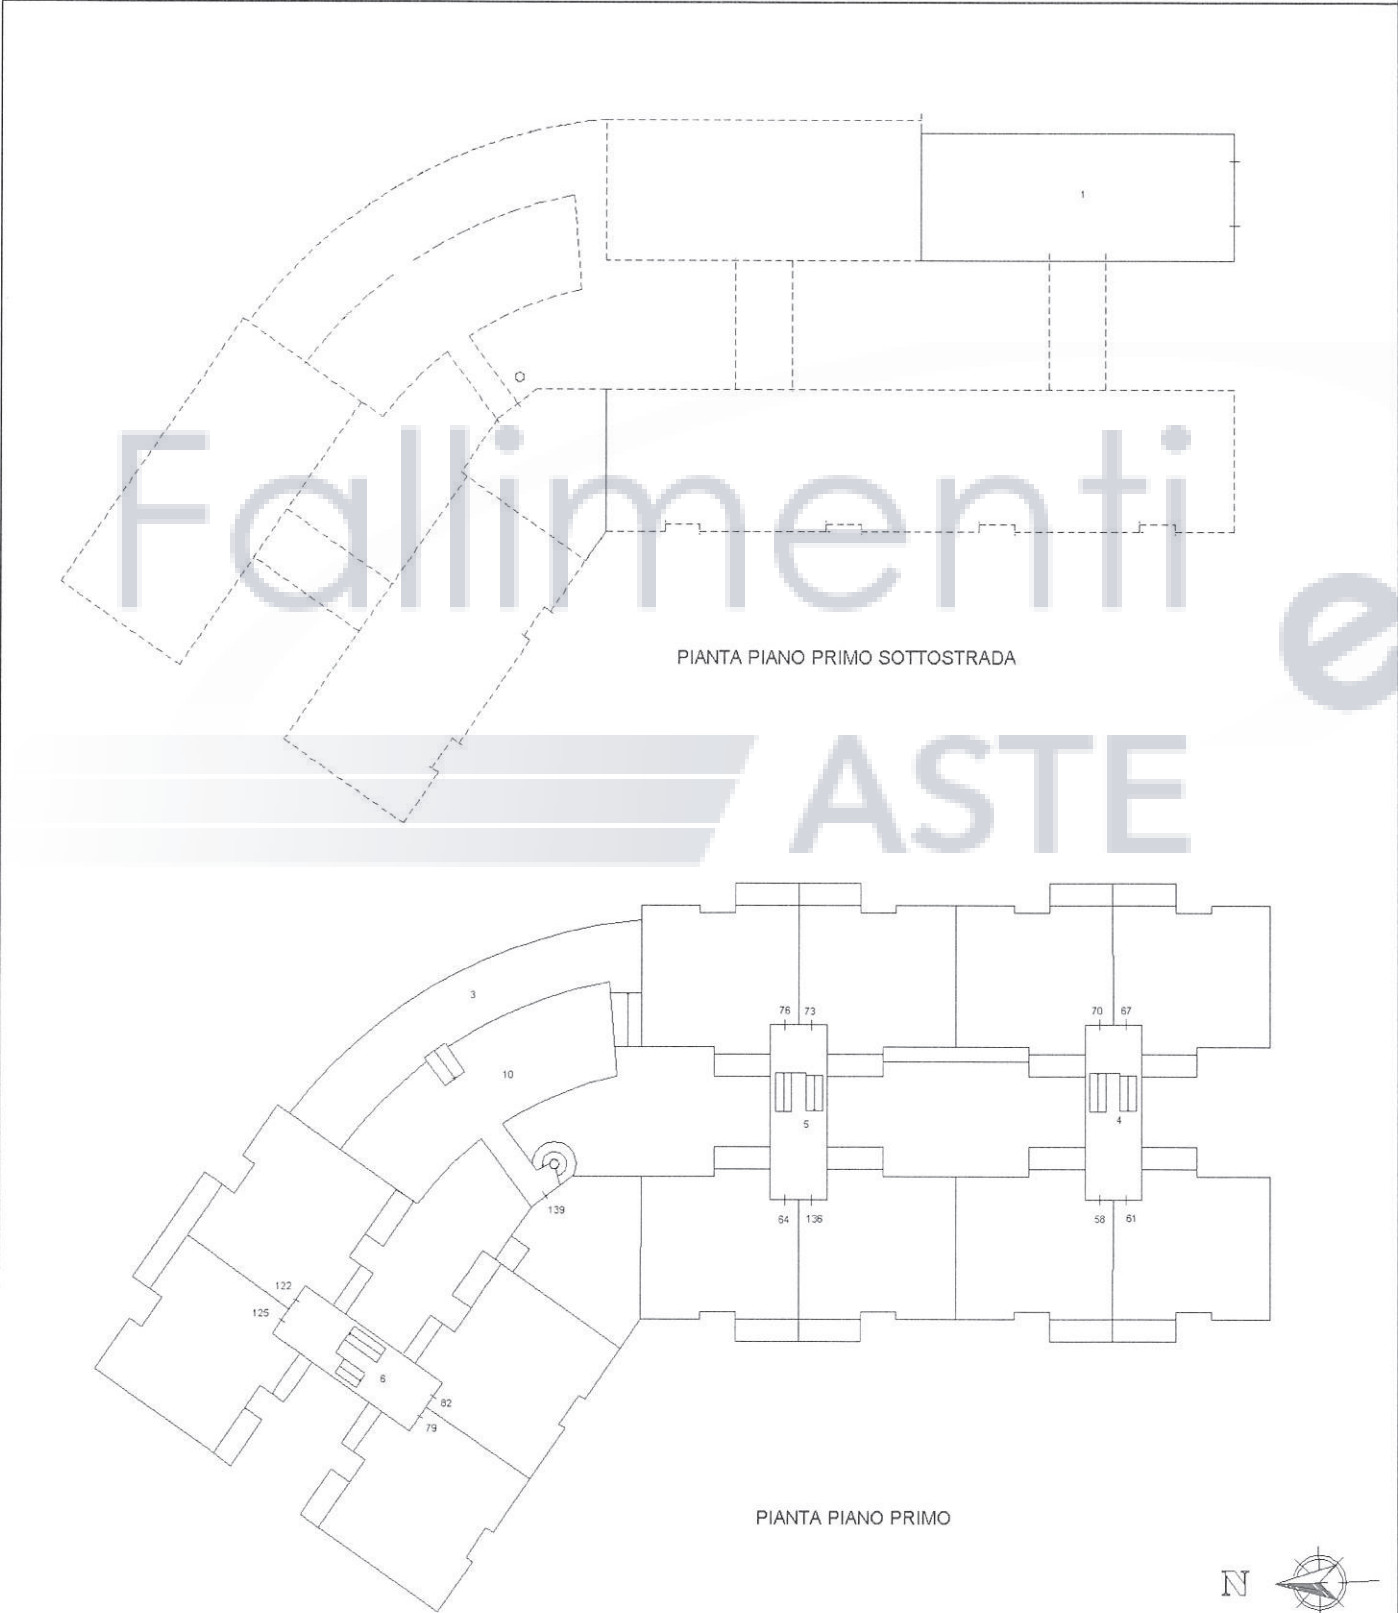


Ultima planimetria in atti

| ELABORATO PLANIMETRICO           |        |
|----------------------------------|--------|
| Compilato da:<br>Angrilli Matteo |        |
| Iscritto all'albo:<br>Architetti |        |
| Prov. Ascoli                     | N. 863 |

Agenzia delle Entrate  
CATASTO FABBRICATI  
Ufficio Provinciale di  
Teramo


|                                      |                                        |
|--------------------------------------|----------------------------------------|
| Comune di Nereto                     | Protocollo n. TE0070954 del 18/11/2021 |
| Sezione: Foglio: 6 Particella: 633   | Tipo Mappale n. del                    |
| Dimostrazione grafica dei subalterni |                                        |
| Scala 1 : 500                        |                                        |

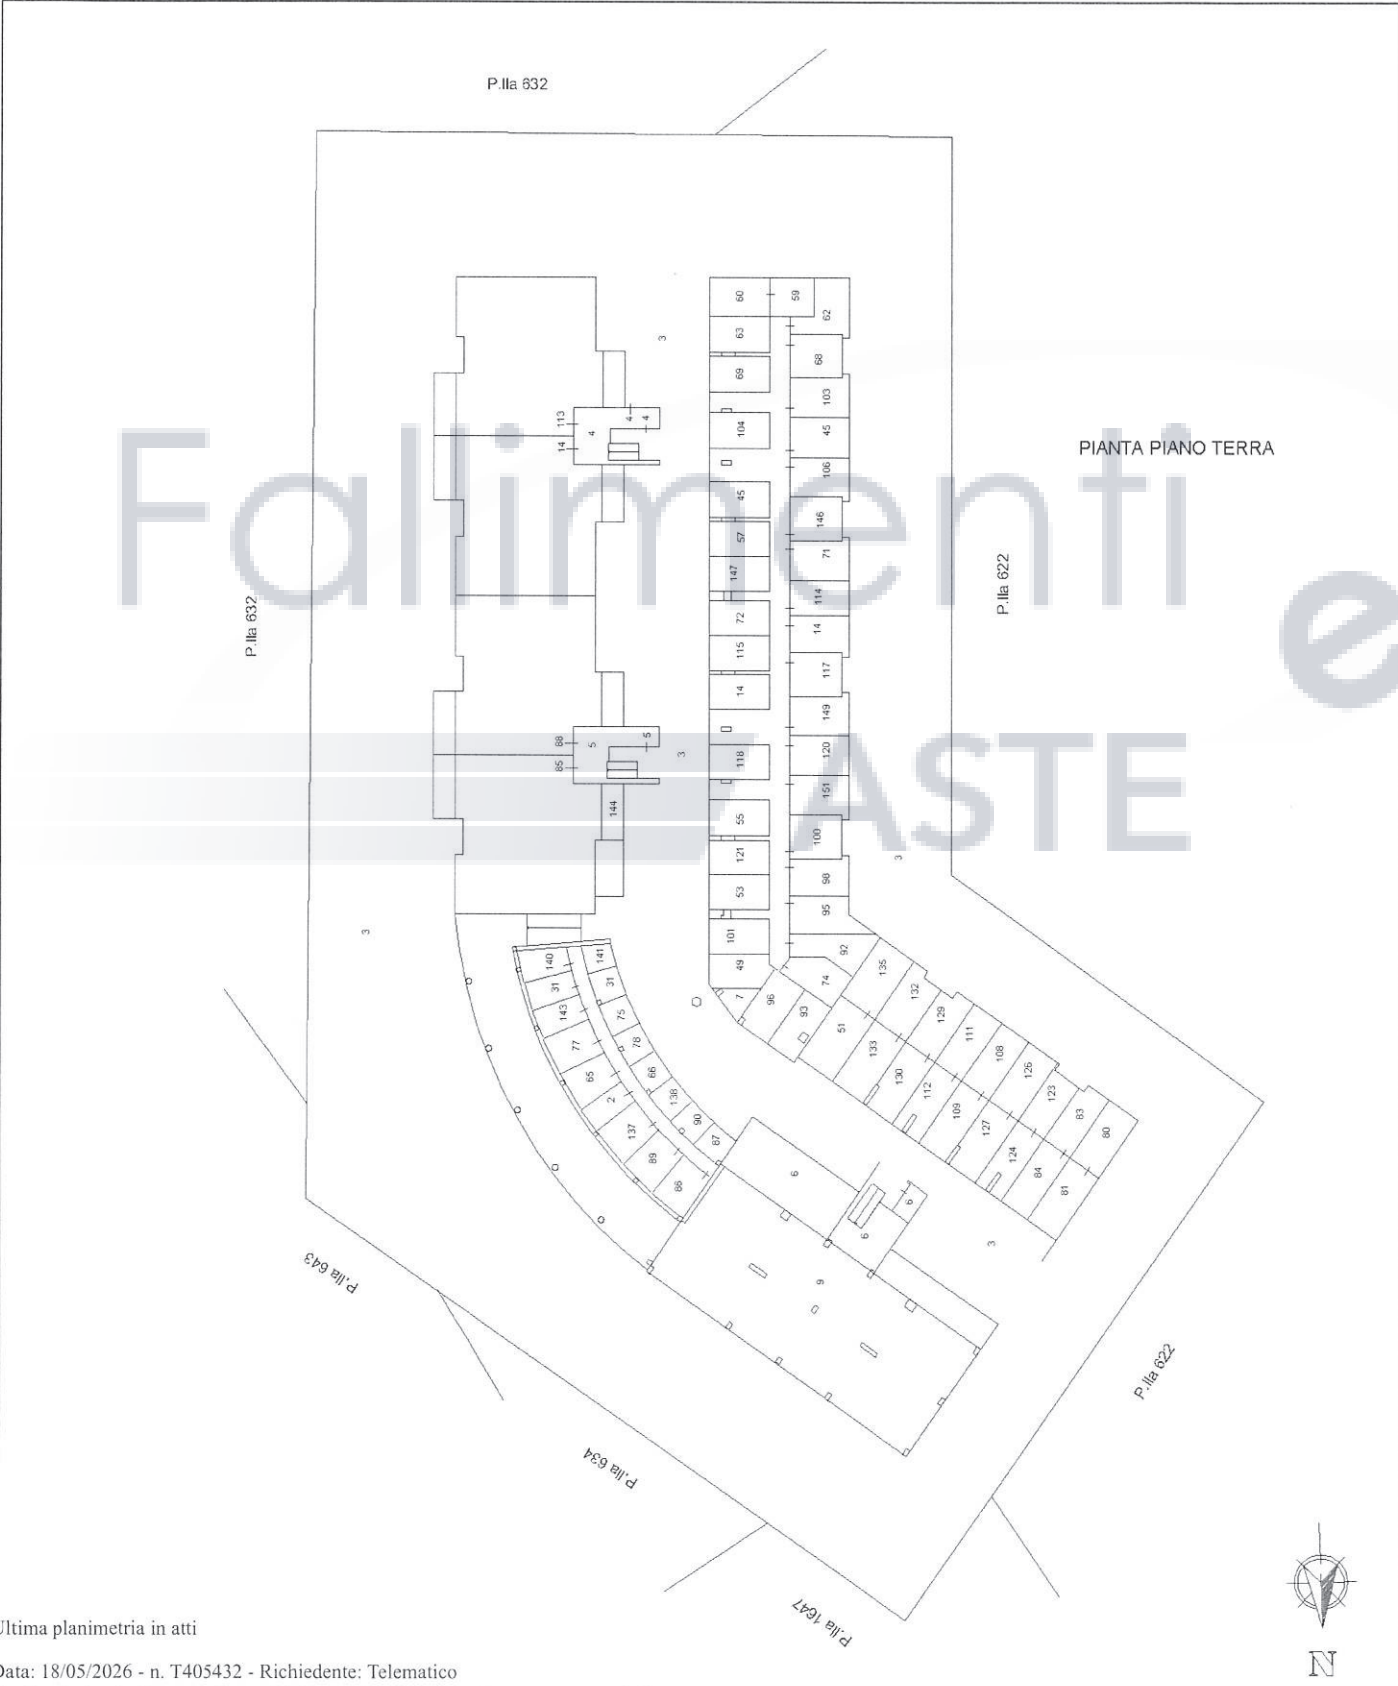

| ELABORATO PLANIMETRICO           |        |
|----------------------------------|--------|
| Compilato da:<br>Angrilli Matteo |        |
| Iscritto all'albo:<br>Architetti |        |
| Prov. Ascoli                     | N. 863 |

Agenzia delle Entrate  
CATASTO FABBRICATI  
Ufficio Provinciale di  
Teramo


|                                      |                                        |
|--------------------------------------|----------------------------------------|
| Comune di Nereto                     | Protocollo n. TE0070954 del 18/11/2021 |
| Sezione: Foglio: 6 Particella: 633   | Tipo Mappale n. del                    |
| Dimostrazione grafica dei subalterni |                                        |
| Scala 1 : 500                        |                                        |

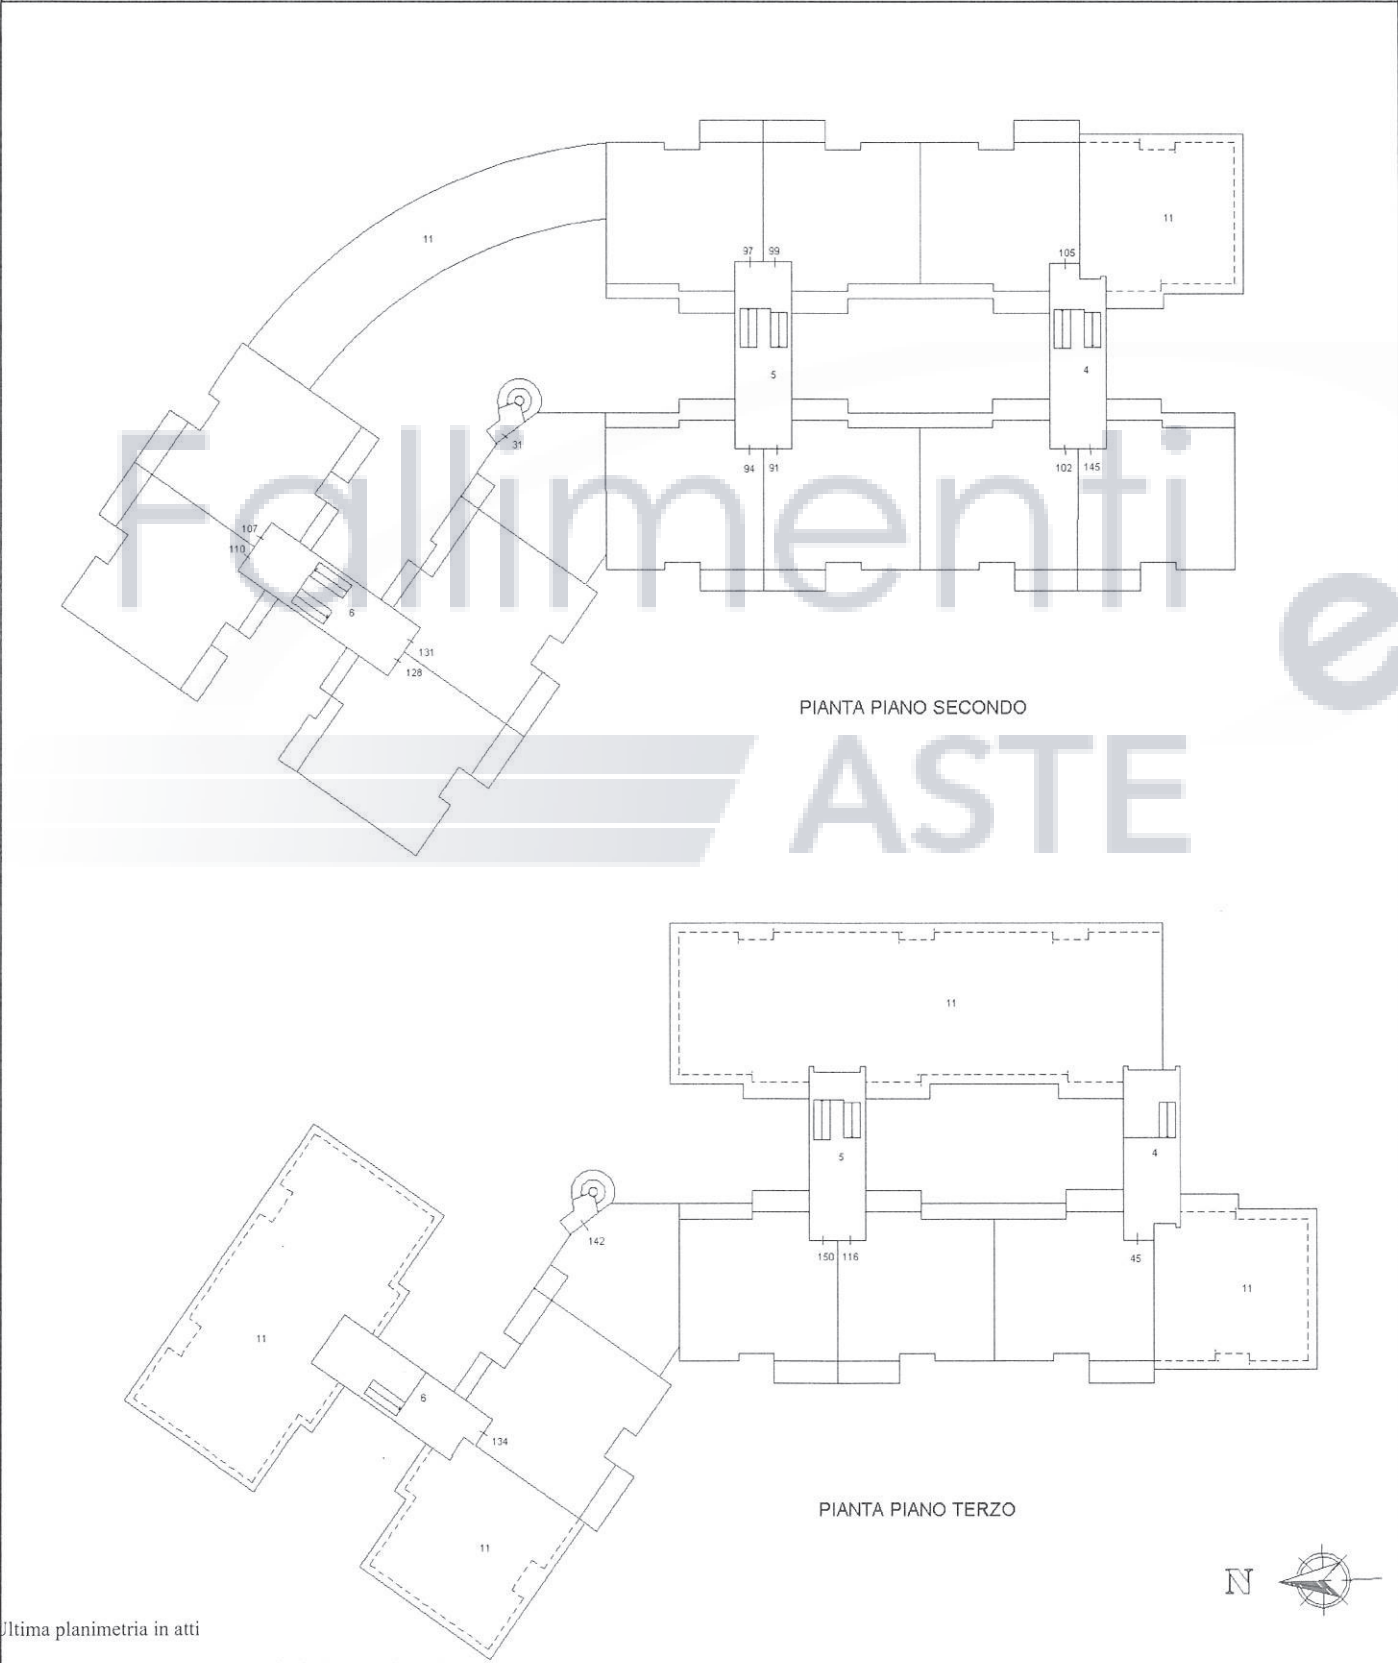


| ELABORATO PLANIMETRICO           |        |
|----------------------------------|--------|
| Compilato da:<br>Angrilli Matteo |        |
| Iscritto all'albo:<br>Architetti |        |
| Prov. Ascoli                     | N. 863 |

Agenzia delle Entrate  
CATASTO FABBRICATI  
Ufficio Provinciale di  
Teramo

|                                      |           |                                        |                     |
|--------------------------------------|-----------|----------------------------------------|---------------------|
| Comune di Nereto                     |           | Protocollo n. TE0070954 del 18/11/2021 |                     |
| Sezione:                             | Foglio: 6 | Particella: 633                        | Tipo Mappale n. del |
| Dimostrazione grafica dei subalterni |           |                                        | Scala 1 : 500       |

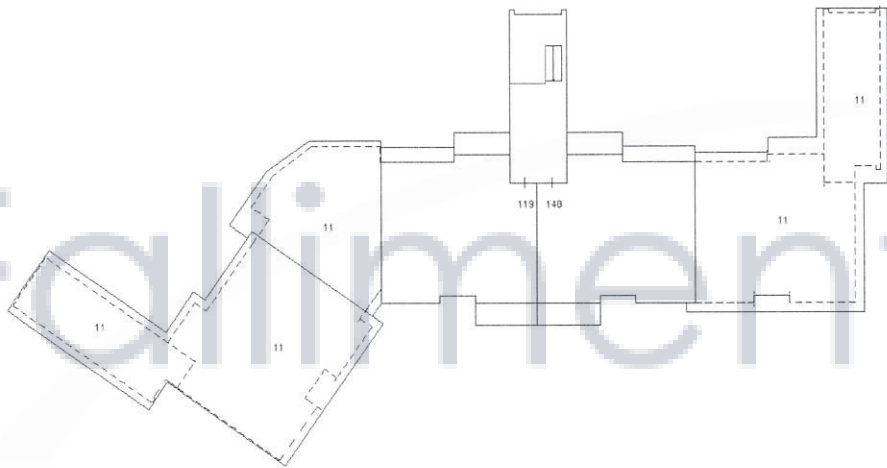

PIANTA PIANO QUARTO

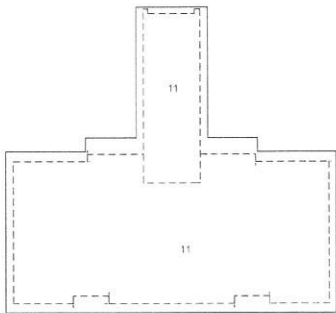

PIANTA PIANO QUINTO

