



P. 1° Int. 1

H = mt. 2,70

Fallimenti e
ASTE

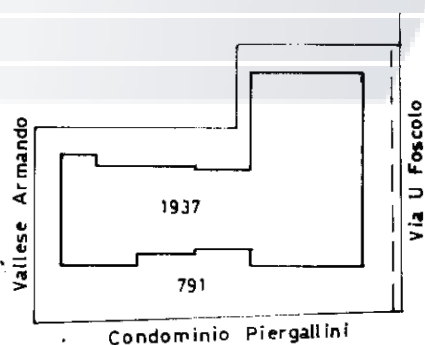

ORIENTAMENTO

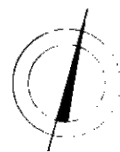

SCALA DI : 200

TRIBUNALE DI TERAMO

Esecuzione Immobiliare n.123/2023 R.G.E.

LOTTO Unico

PIANTINA CATASTALE

Il Tecnico


Collegio Provinciale
Geometri e Geometri Laureati
di Teramo

Veridiana Albo
N. 4448


Geometra
Francesco Gatti

PIANTA PIANO PRIMO

H = ml 2.70

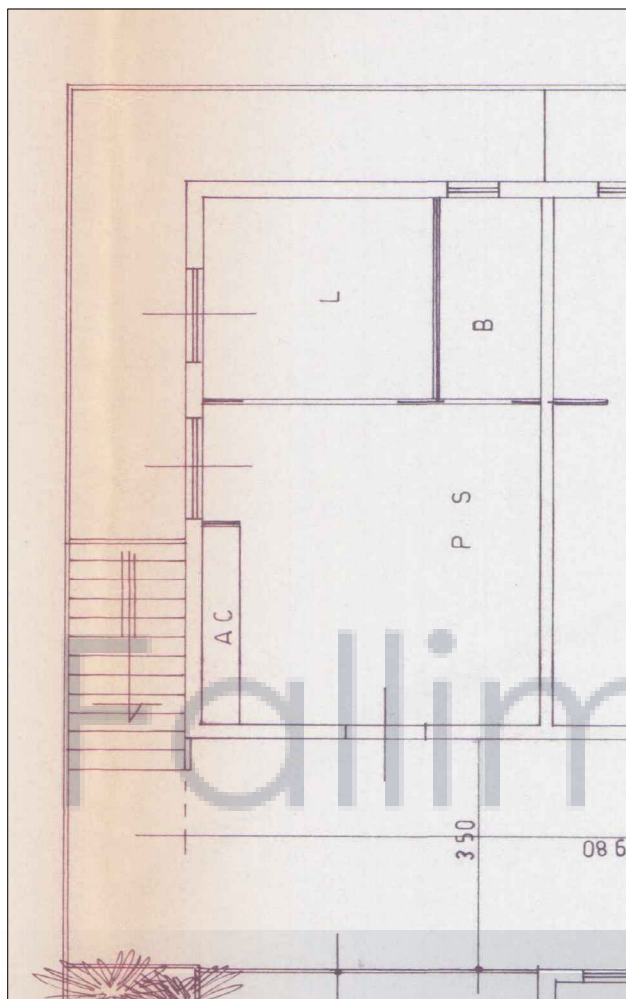

ULTIMO STATO
ASSENTITO

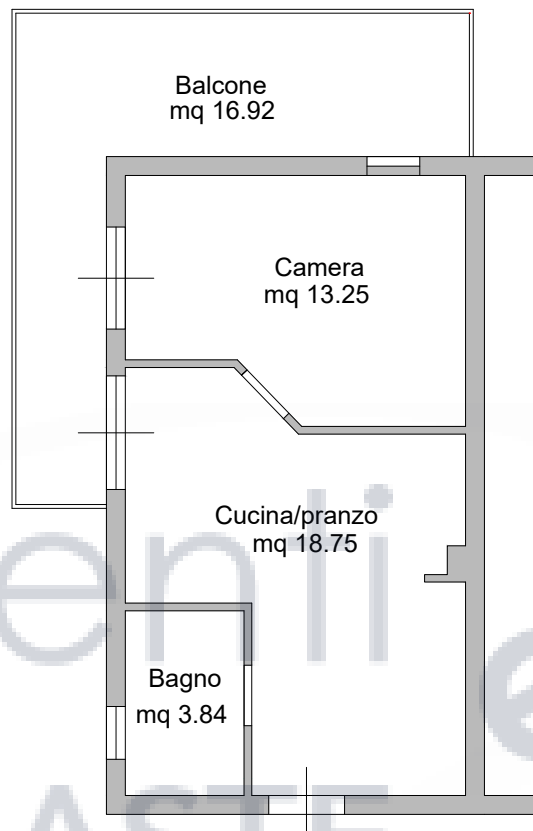

STATO RILEVATO

TRIBUNALE DI TERAMO

Esecuzione Immobiliare n.123/2023 R.G.E.

LOTTO U

Pianta Stato di fatto
scala 1:100

orientamento



Il Tecnico

Collegio Provinciale
Geometri e Geometri Laureati
di Teramo

Versione Atto
N. 4448

Geometra
Francesco Gatti

Comune di Martinsicuro

Sezione:

Foglio: 12

Particella: 1937


Protocollo n. TE0135397 del 06/11/2014

Tipo Mappale n.


del

Dimostrazione grafica dei subalterni


Scala 1 : 500

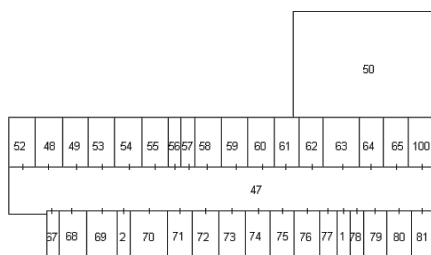


PIANO PRIMO SOTTOSTRADA

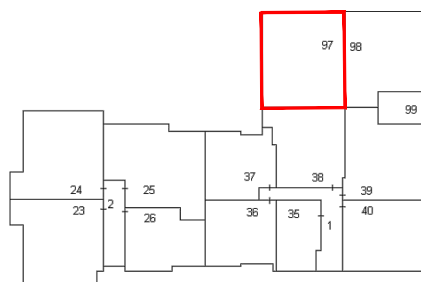

PIANO SECONDO

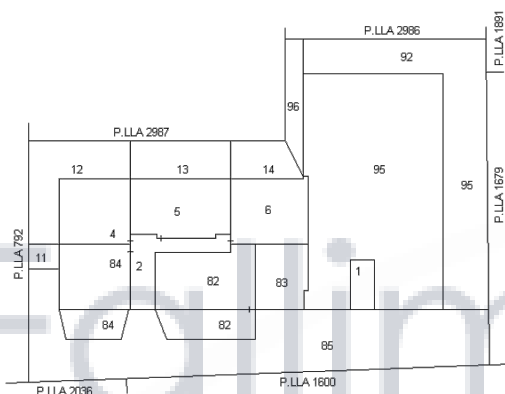

PIANO TERRA

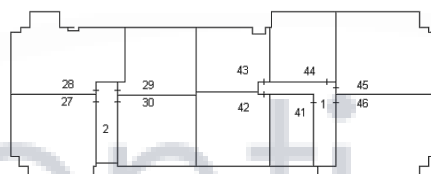

PIANO TERZO
(sottotetto)



PIANO PRIMO



TRIBUNALE DI TERAMO

Esecuzione Immobiliare n.123/2023 R.G.E.

LOTTO Unico

ELABORATO PLANIMETRICO

Il Tecnico

