


Agenzia del Territorio
CATASTO FABBRICATI
Ufficio provinciale di Teramo

ELABORATO PLANIMETRICO	Compilato da: Tarquini Paolo	Isritto all'albo: Geometri	Prov. Teramo	N. 00891
Comune di Tortoreto	Sezione:	Foglio: 29	Particella: 1676	del
Dimostrazione grafica dei subalterni	Tipo Mappale n. del del Scala 1 : 500			

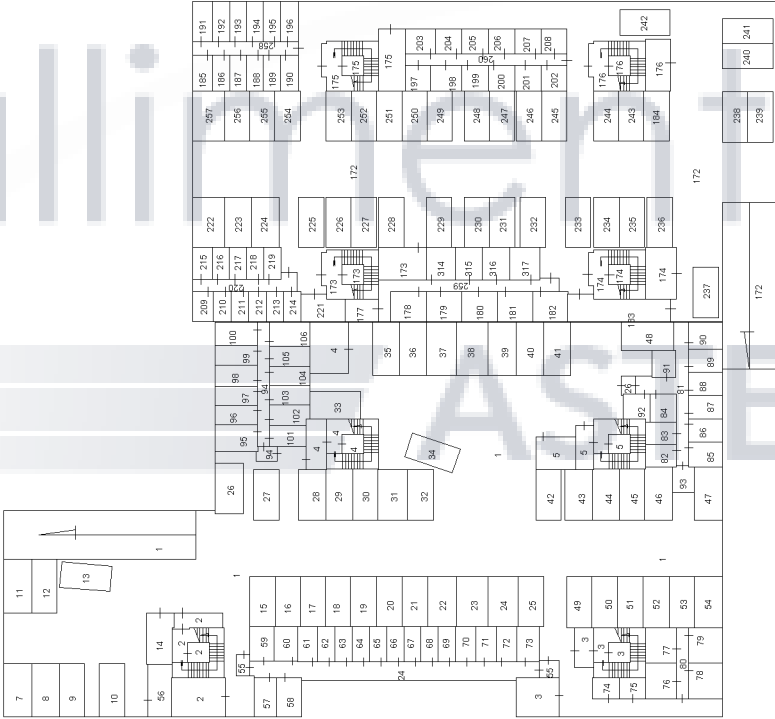


PIANO PRIMO
INTERRATO



Planimetria non catastale

Agenzia del Territorio
CATASTO FABBRICATI
Ufficio provinciale di Teramo

ELABORATO PLANIMETRICO	Compilato da: Tarquini Paolo	Isoritto all'albo: Geometri	Prov. Teramo	N. 00891
Comune di Tortoreto	Sezione: Foglio: 29	Particella: 1676	Prov. Teramo n. 19/07/2013	del
Dimostrazione grafica dei subalterni	Tipo Mappale n. del Scala 1 : 500			

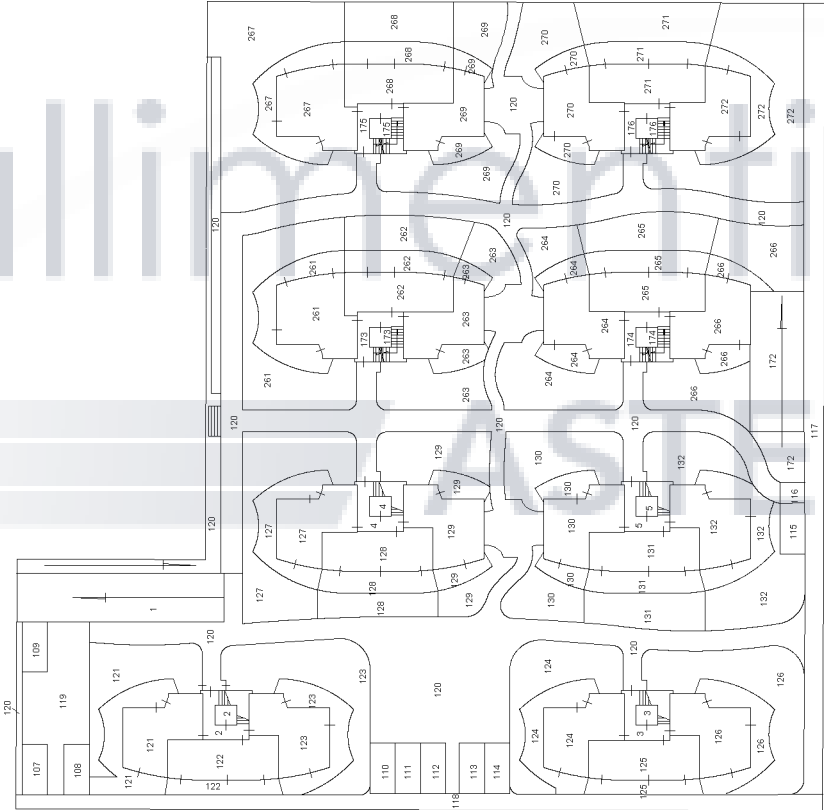


PIANO TERRA




ELABORATO PLANIMETRICO	
Compilato da: Tarquini Paolo	
Iscritto all'albo: Geometri	
Prov. Teramo	N. 00891

Agenzia del Territorio
CATASTO FABBRICATI
Ufficio Provinciale di
Teramo


Comune di Tortoreto	Protocollo n. TE0073880 del 19/07/2013
Sezione: Foglio: 29 Particella: 1676	Tipo Mappale n. del
Dimostrazione grafica dei subalterni	
Scala 1 : 500	

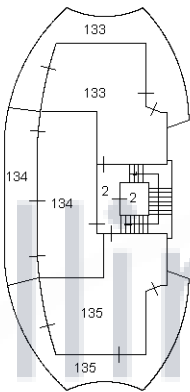


PIANTA PIANO
PRIMO

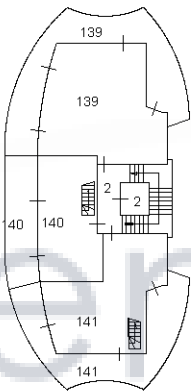

PIANTA PIANO
TERZO

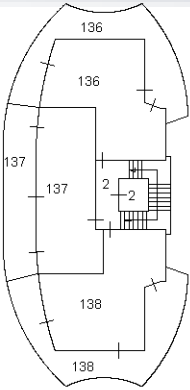

PIANTA PIANO
SECONDO

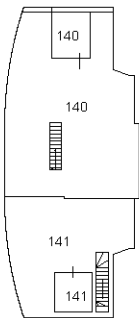

PIANTA PIANO
QUARTO
(SOTTOTETTO)


Planimetria non attuale




ELABORATO PLANIMETRICO	
Compilato da: Tarquini Paolo	
Iscritto all'albo: Geometri	
Prov. Teramo	N. 00891

Agenzia del Territorio
CATASTO FABBRICATI
 Ufficio Provinciale di
 Teramo


Comune di Tortoreto		Protocollo n. TE0073880 del 19/07/2013	
Sezione:	Foglio: 29	Particella: 1676	Tipo Mappale n. del
Dimostrazione grafica dei subalterni			Scala 1 : 500

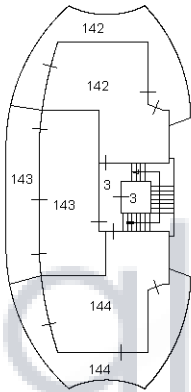


PIANTA PIANO
PRIMO

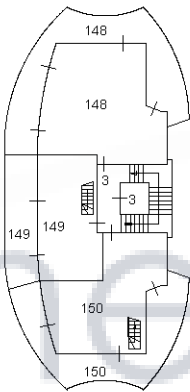

PIANTA PIANO
TERZO

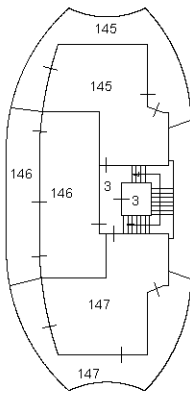

PIANTA PIANO
SECONDO

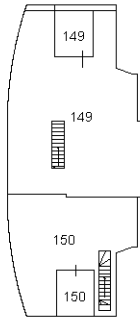

PIANTA PIANO
QUARTO
(SOTTOTETTO)


Planimetria non attuale




ELABORATO PLANIMETRICO	
Compilato da: Tarquini Paolo	
Iscritto all'albo: Geometri	
Prov. Teramo	N. 00891

Agenzia del Territorio
CATASTO FABBRICATI
 Ufficio Provinciale di
 Teramo


Comune di Tortoreto	Protocollo n. TE0073880 del 19/07/2013
Sezione: Foglio: 29 Particella: 1676	Tipo Mappale n. del
Dimostrazione grafica dei subalterni	
Scala 1 : 500	

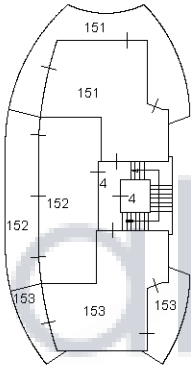


PIANTA PIANO PRIMO

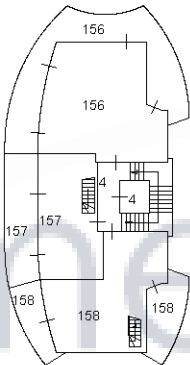

PIANTA PIANO TERZO

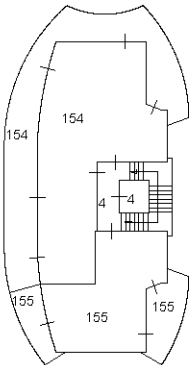

PIANTA PIANO SECONDO

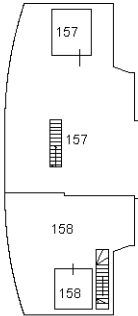

PIANTA PIANO QUARTO (SOTTOTETTO)


Planimetria non attuale




ELABORATO PLANIMETRICO	
Compilato da: Tarquini Paolo	
Iscritto all'albo: Geometri	
Prov. Teramo	N. 00891

Agenzia del Territorio
CATASTO FABBRICATI
 Ufficio Provinciale di
 Teramo


Comune di Tortoreto		Protocollo n. TE0073880 del 19/07/2013	
Sezione:	Foglio: 29	Particella: 1676	Tipo Mappale n. del
Dimostrazione grafica dei subalterni			Scala 1 : 500

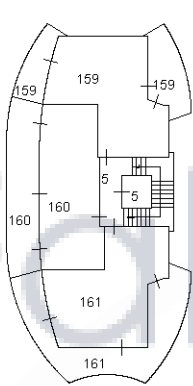


PIANTA PIANO
PRIMO

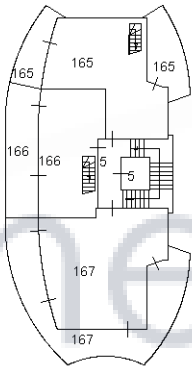

PIANTA PIANO
TERZO

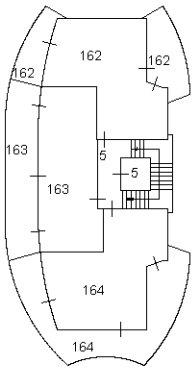





PIANTA PIANO
SECONDO

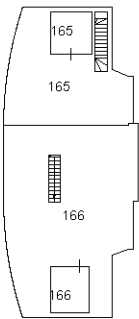

PIANTA PIANO
QUARTO
(SOTTOTETTO)

Planimetria non attuale

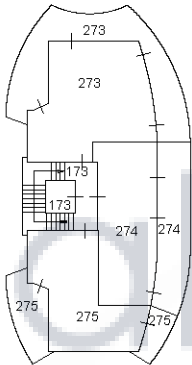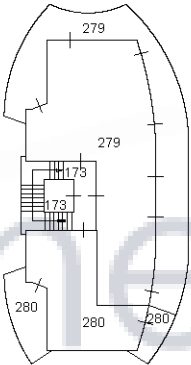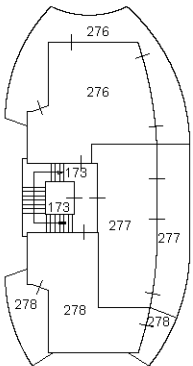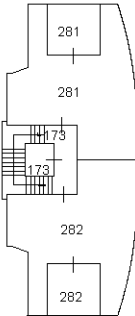


ELABORATO PLANIMETRICO		Agenzia del Territorio CATASTO FABBRICATI Ufficio Provinciale di Teramo	
Compilato da: Tarquini Paolo			
Iscritto all'albo: Geometri			
Prov. Teramo		N. 00891	
Comune di Tortoreto		Protocollo n. TE0073880 del 19/07/2013	
Sezione: Foglio: 29 Particella: 1676		Tipo Mappale n. del	
Dimostrazione grafica dei subalterni		Scala 1 : 500	
   			

Planimetria non attuale


ELABORATO PLANIMETRICO	
Compilato da: Tarquini Paolo	
Iscritto all'albo: Geometri	
Prov. Teramo	N. 00891

Agenzia del Territorio
CATASTO FABBRICATI
 Ufficio Provinciale di
 Teramo


Comune di Tortoreto	Protocollo n. TE0073880 del 19/07/2013
Sezione: Foglio: 29 Particella: 1676	Tipo Mappale n. del
Dimostrazione grafica dei subalterni	
Scala 1 : 500	

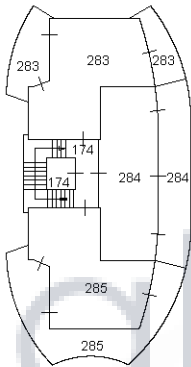


PIANTA PIANO PRIMO

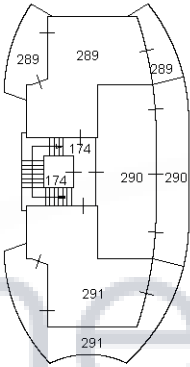

PIANTA PIANO TERZO

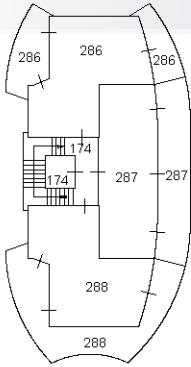

PIANTA PIANO SECONDO

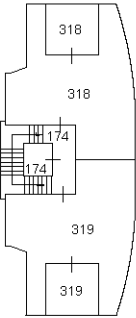

PIANTA PIANO QUARTO
(SOTTOTETTO)


Planimetria non attuale




ELABORATO PLANIMETRICO	
Compilato da: Tarquini Paolo	
Iscritto all'albo: Geometri	
Prov. Teramo	N. 00891

Agenzia del Territorio
CATASTO FABBRICATI
Ufficio Provinciale di
Teramo


Comune di Tortoreto	Protocollo n. TE0073880 del 19/07/2013
Sezione: Foglio: 29 Particella: 1676	Tipo Mappale n. del
Dimostrazione grafica dei subalterni	
Scala 1 : 500	

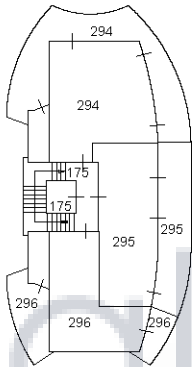


PIANTA PIANO
PRIMO

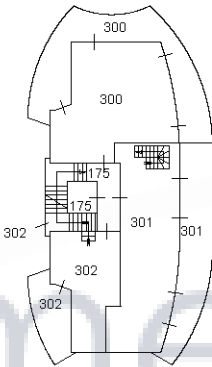

PIANTA PIANO
TERZO

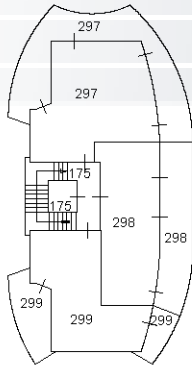





PIANTA PIANO
SECONDO

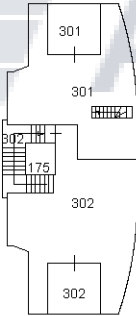

PIANTA PIANO
QUARTO
(SOTTOTETTO)

Planimetria non attuale

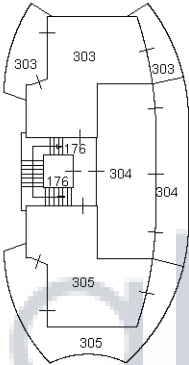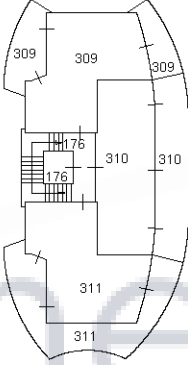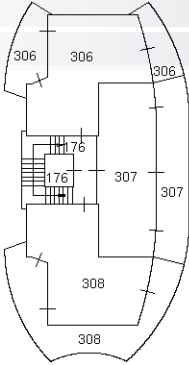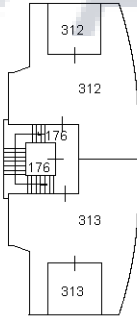

ELABORATO PLANIMETRICO		Agenzia del Territorio CATASTO FABBRICATI Ufficio Provinciale di Teramo	
Compilato da: Tarquini Paolo			
Iscritto all'albo: Geometri			
Prov. Teramo		N. 00891	
Comune di Tortoreto		Protocollo n. TE0073880 del 19/07/2013	
Sezione: Foglio: 29 Particella: 1676		Tipo Mappale n. del	
Dimostrazione grafica dei subalterni		Scala 1 : 500	
 PIANTA PIANO PRIMO  PIANTA PIANO TERZO  PIANTA PIANO SECONDO  PIANTA PIANO QUARTO (SOTTOTETTO)			

Planimetria non attuale