

Agenzia del Territorio
CATASTO FABBRICATI
Ufficio Provinciale di
Teramo

Dichiarazione protocollo n. TE0090254 del 14/09/2006

Planimetria di u.i.u. in Comune di Rocca Santa Maria

C.da Faiete

civ. SNC

Identificativi Catastali:

Sezione:

Foglio: 39

Particella: 444

Subalterno:

Compilata da:

Ciapparra Giacomo

Iscritto all'albo:

Geometri

Prov. Teramo

N. 1200

Scheda n. 1

Scala 1:200

FABBRICATO "A"



PIANTA SEMINTERRATO H= 3,00 MT

Ultima planimetria in atti

Data: 19/09/2017 - n. T63280 - Richiedente: RGNSLD55M18L103D

Totale schede: 8 - Formato di acquisizione: A4(210x297) - Formato stampa richiesto: A4(210x297)

Catasto dei Fabbricati - Situazione al 19/09/2017 - Comune di ROCCA SANTA MARIA (H440) - < Foglio: 39 - Particella: 444 - Subalterno: 0 >
FRAZIONE PALETTE SNC piano: S1-1-1-2;

**Agenzia del Territorio
CATASTO FABBRICATI
Ufficio Provinciale di
Teramo**

Dichiarazione protocollo n. T10090254 del 14/09/2006

Planimetria di u.i.u. in Comune di Rocca Santa Maria

C.da Faiete

civ. SNC

Identificativi Catastali:

Sezione:

Foglio: 39

Particella: 444

Subalterno:

Compilata da:

Ciapanna Giacomo

Iscritto all'albo:
Geometri


Prov. Teramo

N. 1200

Scheda n. 4

Scala 1:200

FABBRICATO "A"

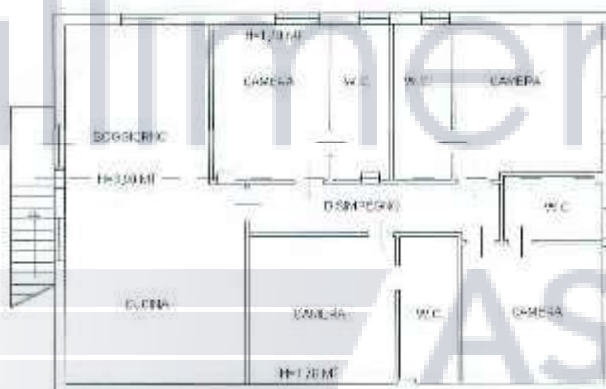

PIANTA SECONDO PIANO

Ultima planimetria in atti

Data: 19/09/2017 - n. T63280 - Richiedente: RGNSLD55M18L103D

Totale schede: 8 - Formato di acquisizione: A4(210x297) - Formato stampa richiesto: A4(210x297)

Catasto dei Fabbricati - Situazione al 19/09/2017 - Comune di ROCCA SANTA MARIA (11440) - < Foglio: 39 - Particella: 444 - Subalterno: 0 >
FRAZIONE FALETTE SNC piano: S1-T-1-2;

Agenzia del Territorio
CATASTO FABBRICATI
 Ufficio Provinciale di
 Teramo

Dichiarazione protocollo n. TE0090254 del 14/09/2006

Planimetria di u.i.u. in Comune di Rocca Santa Maria

C.da Faiete

civ. SNC

Identificativi Catastali:

Sezione:

Foglio: 39

Particella: 444

Subalterno:

Compilata da:

Ciapparra Giacomo

Iscritto all'albo:

Geometri


Prov. Teramo

N. 1200

Scheda n. 3

Scala 1:200

FABBRICATO "A"

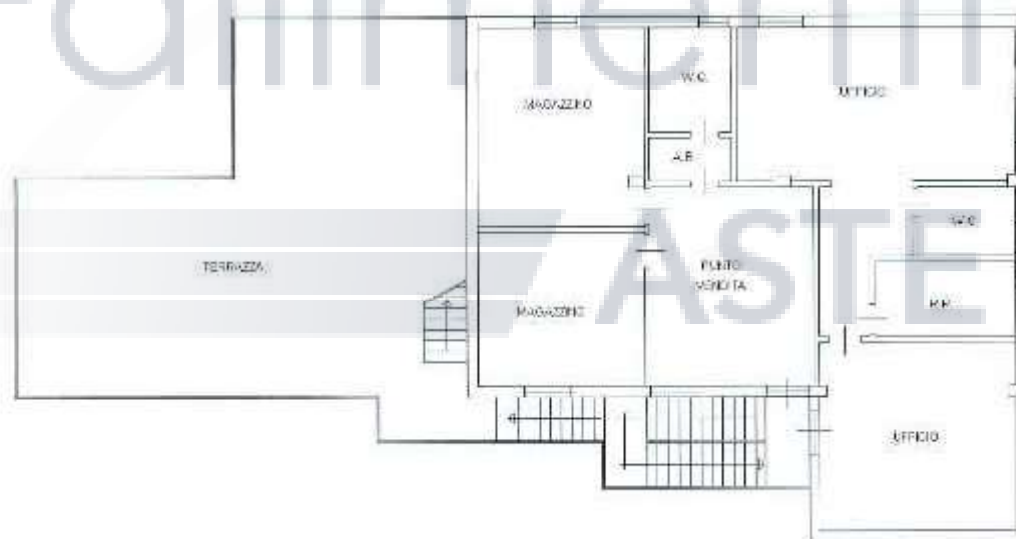

PIANTA PRIMO PIANO H=2,70 MT



Ultima planimetria in atti

Data: 19/09/2017 - n. T63280 - Richiedente: RGNSLD55M18L103D

Totale schede: 8 - Formato di acquisizione: A4(210x297) - Formato stampa richiesto: A4(210x297)

Catasto dei Fabbricati - Situazione al 19/09/2017 - Comune di ROCCA SANTA MARIA (H440) - < Foglio: 39 - Particella: 444 - Subalterno: 0 >
 FRAZIONE FAIETE SNC piano: S1-T-1-2;

**Agenzia del Territorio
CATASTO FABBRICATI
Ufficio Provinciale di
Teramo**

Dichiarazione protocollo n. TE0090254 del 14/09/2006

Planimetria di u.i.u. in Comune di Rocca Santa Maria

C.da Faiete

civ. SNC

Identificativi Catastali:

Sezione:

Foglio: 39

Particella: 444

Subalterno:

Compilata da:

Giapanna Giacomo

Iscritto all'albo:
Geometri


Prov. Teramo

N. 1200

Scheda n. 2

Scala 1:200

FABBRICATO "A"

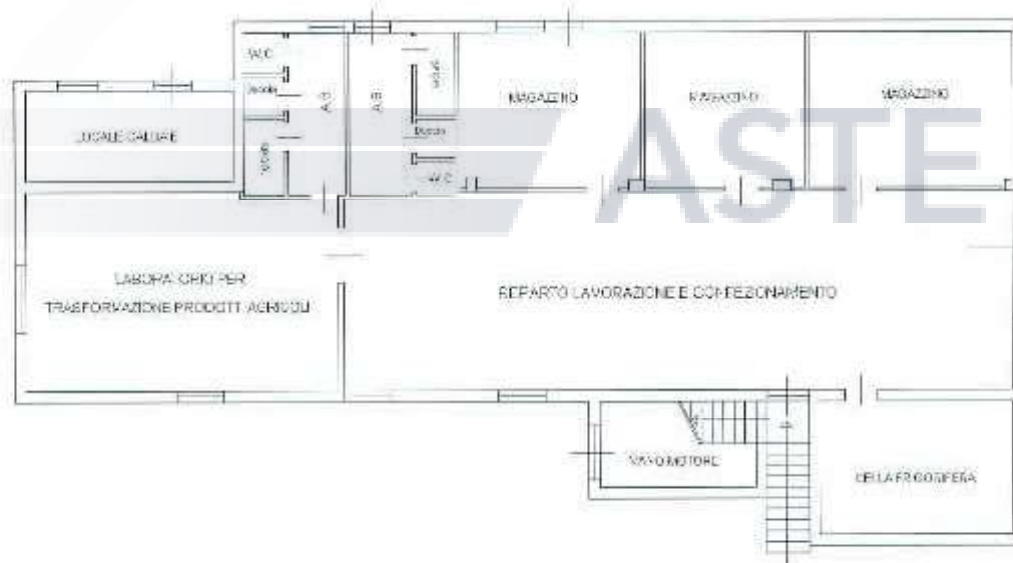

PIANTA PIANO TERRA H= 4 MT



Ultima planimetria in atti

Data: 19/09/2017 - n. T63280 - Richiedente: RGNSLD55M18L103D

Totale schede: 8 - Formato di acquisizione: A4(210x297) - Formato stampa richiesto: A4(210x297)

Catasto dei Fabbricati - Situazione al 19/09/2017 - Comune di ROCCA SANTA MARIA (1440) - < Foglio: 39 - Particella: 444 - Subalterno: 0 >
FRAZIONE FAIETE SNC, piano: 51-1-1-2;

Agente del territorio
CATASTO FABBRICATI
Ufficio provinciale di
Teramo

Subdivisione particella n. 1100031 del 14/09/2006
Planimetria di s.l.d. in Comune di Rocca Santa Maria
C.da Follet

Scala 1:500

cap. SNC

Identificativi catastali:
Foglio: 28
Mensura: 444
Subalterno:

Completata da:
MAGNUM DESIGN
Territorio all'alba:
Decorati:
Prov. Teramo

N. 1200

FABBRICATO "B"



PIANTA PIANO TERRA



Ultima planimetria in atti

Data: 19/09/2017 - n. T63280 - Richiedente: RGNSLD55M18L103D

Totale schede: 1 - Formato di acquisizione: A3(297x420) - Formato stampa richiesto: A4(210x297)

Agenzia del Territorio
CATASTO FABBRICATI
 Ufficio provinciale di

Indirizzo: via Giovanni Pratese, 10 - 10121 TORINO
 Telefono: 011/5511111 - Telefax: 011/5511112

Tissue: Carnivora
 Location:
 Foliole: 19
 Particulate: 444
 Substrate:

Compilata da:
 Giampaolo Giacomini
 Iscritto all'albo:
 Geometri
 Prov. Torino

2004 1: 205

Teyamo

FABBRICATO "C"



PIANTA PIANO TERRA

②

Agenzia del Territorio CATASTO FABBRICATI Ufficio Provinciale di Teramo	Dichiarazione protocollo n. TE0090254 del 14/09/2006	
	Planimetria di u.i.u. in Comune di Rocca Santa Maria C.da Faiete civ. SNC	
	Identificativi Catastali:	Compilata da:
	Sezione:	Ciapanna Giacomo
	Foglio: 39	Isritto all'albo:
	Particella: 444	Geometri
	Subalterno:	Prov. Teramo N. 1200

Scheda n. 7

Scala 1:200

FABBRICATO "D"

Fallimenti
ASTE



PIANTA PIANO TERRA



Ultima planimetria in atti

Data: 19/09/2017 - n. T63280 - Richiedente: RGNSLD55M18L103D

Totale schede: 8 - Formato di acquisizione: A4(210x297) - Formato stampa richiesto: A4(210x297)

Catasto dei Fabbricati - Situazione al 19/09/2017 - Comune di ROCCA SANTA MARIA (H440) - Foglio: 39 - Particella: 444 - Subalterno: 0 >
FRAZIONE FAIETE SNC piano: S1-T-1-2;

**Agenzia del Territorio
CATASTO FABBRICATI
Ufficio Provinciale di
Teramo**

Dichiarazione protocollo n. TE0090254 del 14/09/2006

Planimetria di u.i.u. in Comune di Rocca Santa Maria

C.da Faiete

civ. SNC

Identificativi Catastali:

Sezione:

Foglio: 39

Particella: 444

Subalterno:

Compilata da:

Giapanna Giacomo

Iscritta all'albo:

Geometri

Prov. Teramo

N. 1200

Scheda n. 8

Scala 1:200

FABBRICATO "E"



PIANTA PIANO TERRA

Ultima planimetria in atti

Data: 19/09/2017 - n. T63280 - Richiedente: RGNSLD55M18L103D

Totale schede: 8 - Formato di acquisizione: A4(210x297) - Formato stampa richiesto: A4(210x297)

Catasto dei Fabbricati - Situazione al 19/09/2017 - Comune di ROCCA SANTA MARIA (H440) - s. Foglio: 39 - Particella: 444 - Subalterno: 0 -
FRAZIONE FAIETE SNC piano: S1-I-1-2;