


Agenzia delle Entrate
CATASTO FABBRICATI
Ufficio provinciale di Teramo

ELABORATO PLANIMETRICO	Compilato da: Antonio Bosica	Iscritto all'albo: Architetti	Prov. Teramo	N. 648
Comune di Castellalto	Sezione:	Foglio: 33	Particella: 1361	del
Dimostrazione grafica dei subalterni	Tipo Mappale n. 25833 del 24/03/2023 Scala 1 : 500			

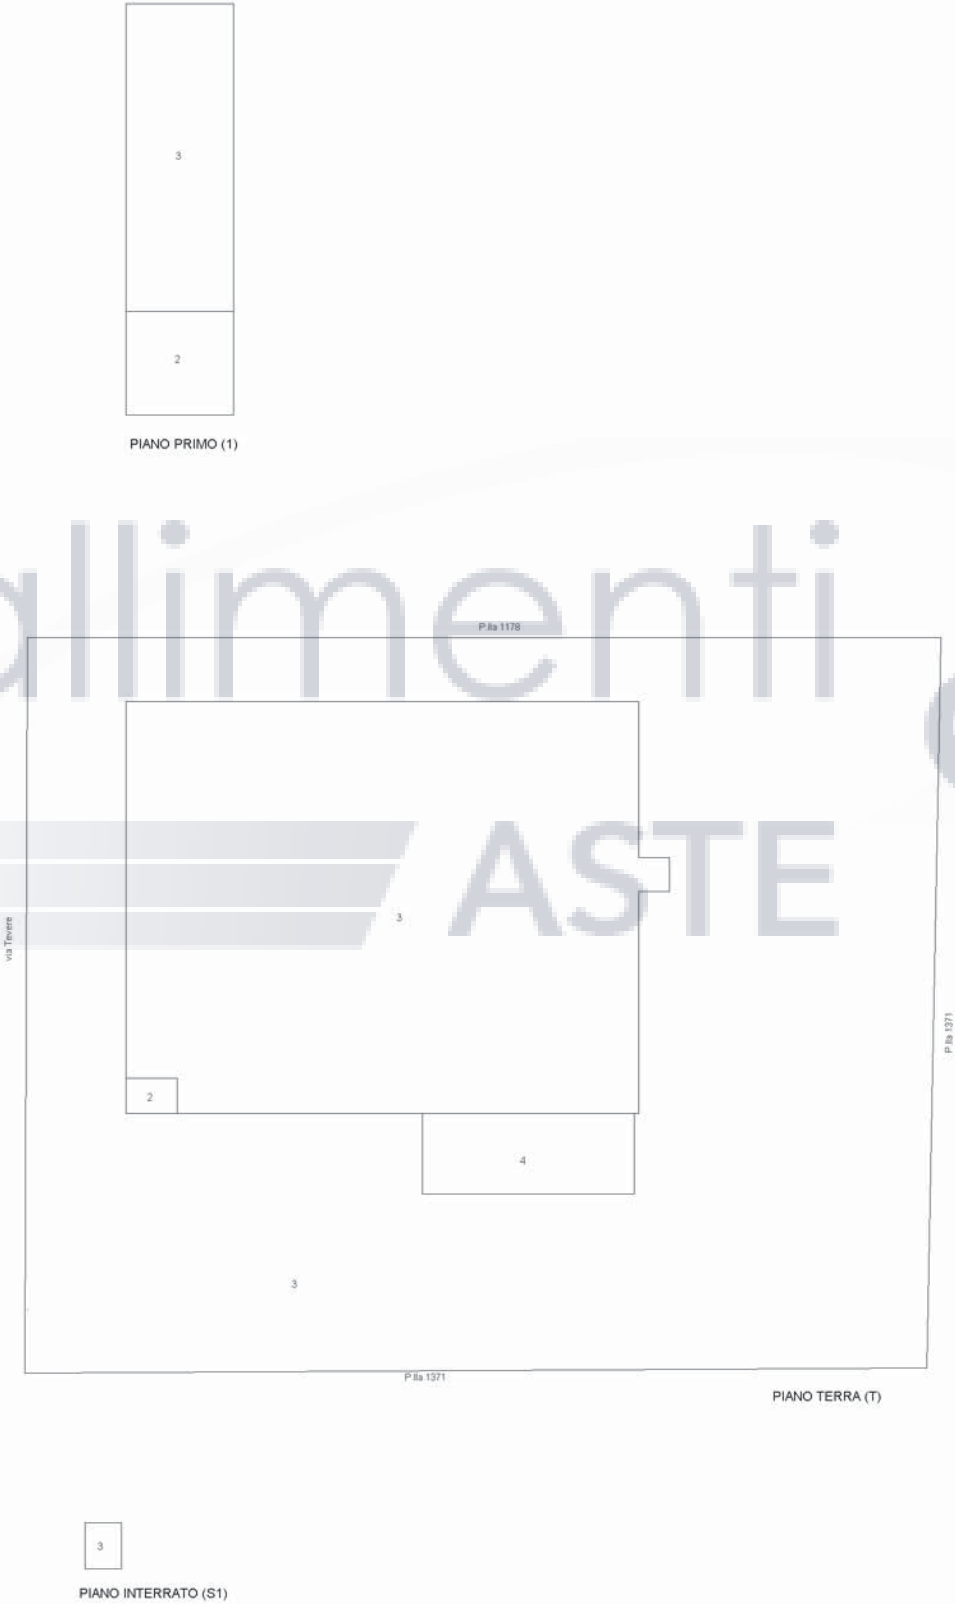

Agenzia del Territorio
CATASTO FABBRICATI
Ufficio Provinciale di
Teramo

Dichiarazione protocollo n. 000035296 del 04/03/2003

Planimetria di u.i.u. in Comune di Castellalto

Castelnuovo Vomano - Via Tevere civ.

Identificativi Catastali:

Sezione:

Foglio: 33

Particella: 1361

Subalterno: 2





N. 639

Scheda n. 1 Scala 1:200

PIANO TERRA

PIANO PRIMO

h=3,00

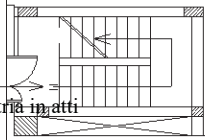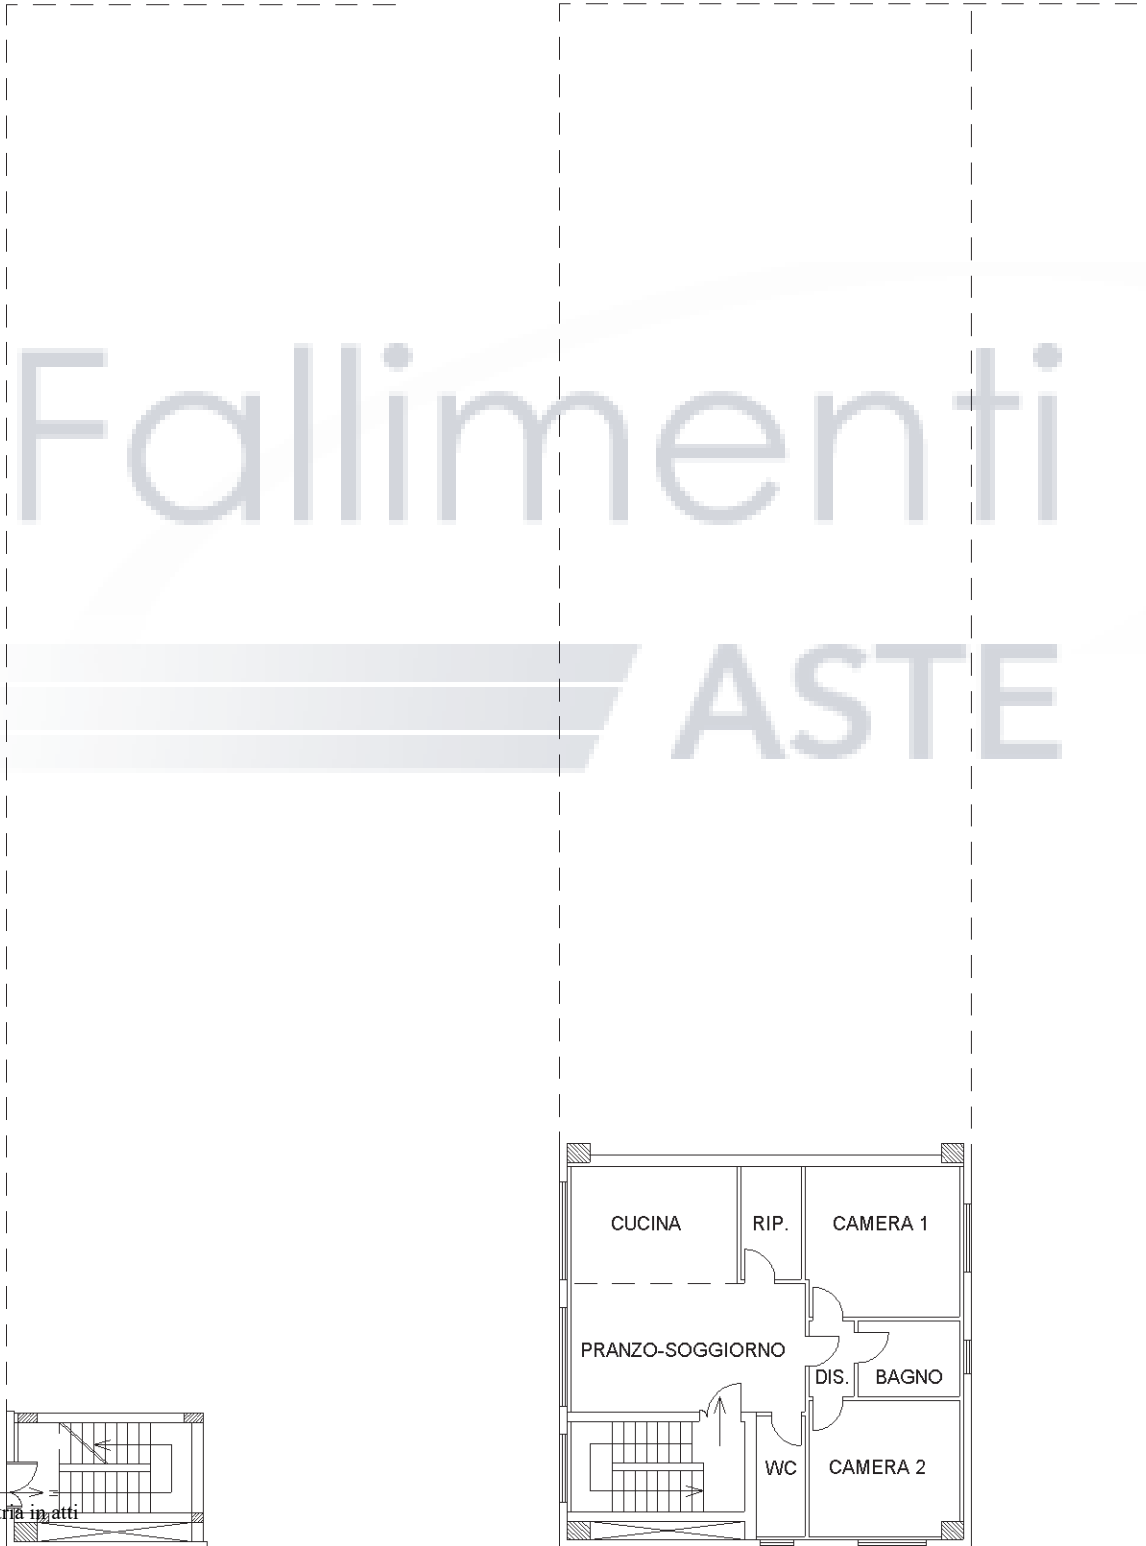

Ultima planimetria in atti

Agenzia delle Entrate
CATASTO FABBRICATI
Ufficio Provinciale di
Teramo

Dichiarazione protocollo n. TE0031602 del 05/04/2023

Comune di Castellalto

Via Tevere

civ. SNC

Identificativi Catastali:

Sezione:

Foglio: 33

Particella: 1361


Subalterno: 3

Planimetria

Scheda n. 1

Scala 1:200

Fallimenti e
ASTE

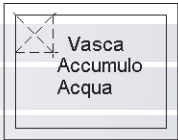

PIANTA PIANO
INTERRATO (S1)
H=2.90



Ultima planimetria in atti

Data: 14/01/2025 - n. T34311 - Richiedente: RGNSLD55M18L103D

Totale schede: 3 - Formato di acquisizione: A4(210x297) - Formato stampa richiesto: A4(210x297)

Ultima planimetria in atti


Agenzia delle Entrate
CATASTO FABBRICATI
Ufficio provinciale di
Teramo

Dichiarazione protocollo n. TE0031602 del 05/04/2023
Comune di Castellalto
Via Tevere

Planimetria
Scheda 2-2
Scala 1: 200

Identificativi Catastali:
Sezione: 33
Foglio: 33
Particella: 1361
Subalterno: 3

civ. SNC

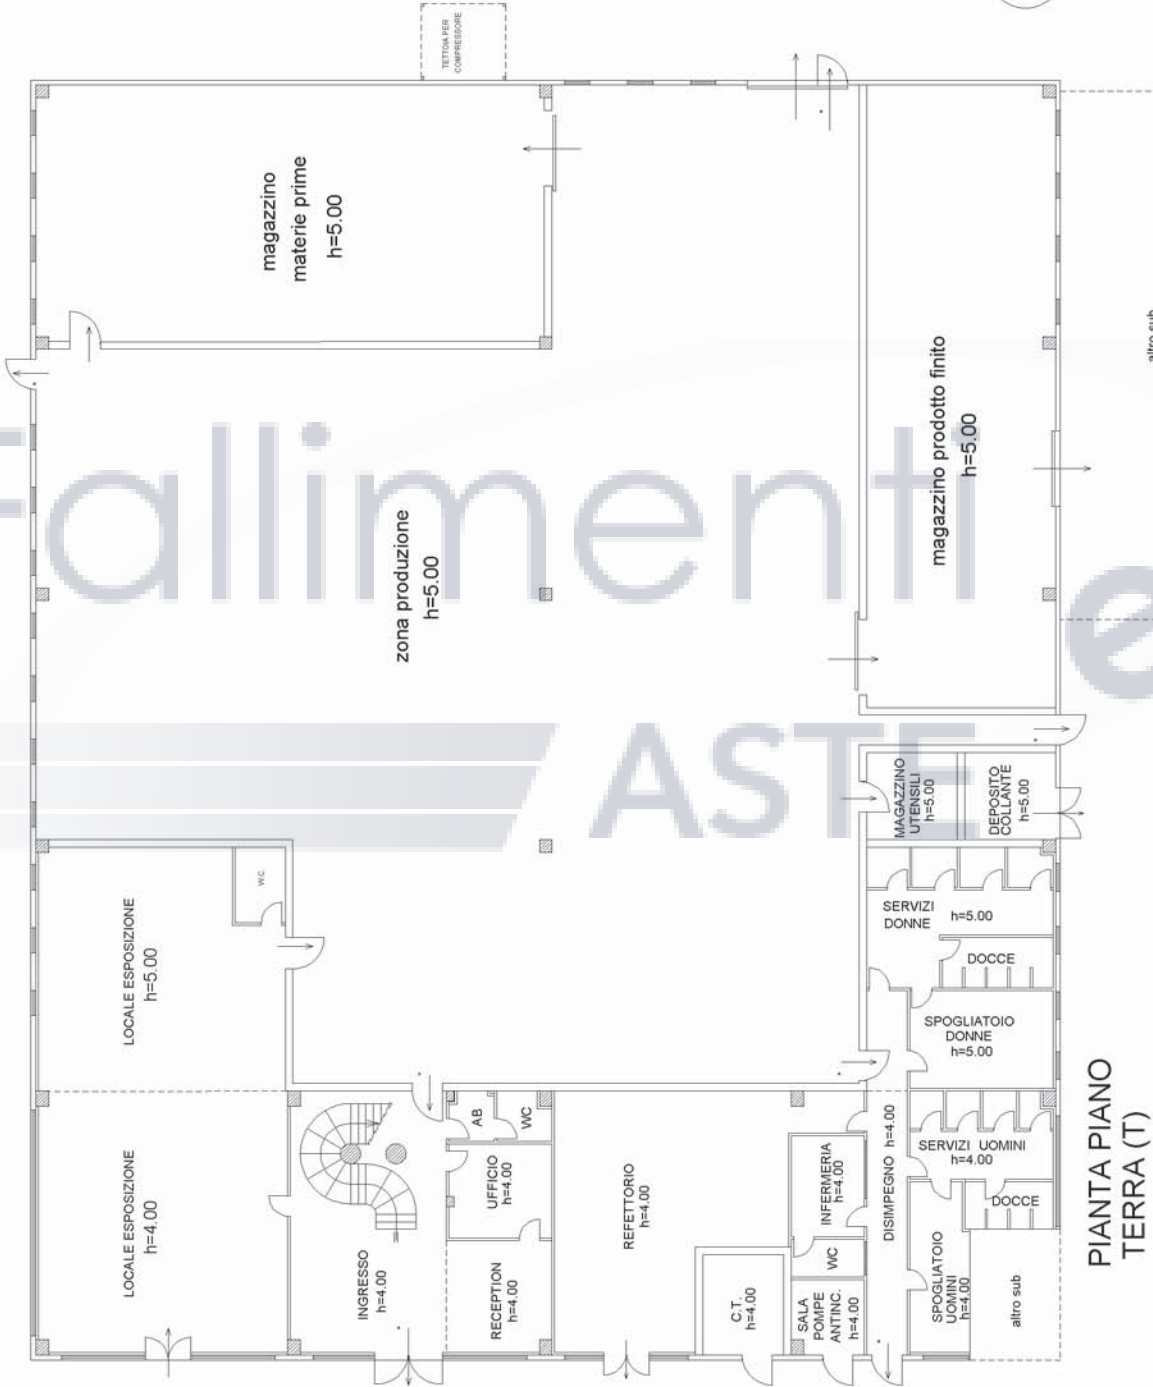

Agenzia delle Entrate
CATASTO FABBRICATI
Ufficio Provinciale di
Teramo

Dichiarazione protocollo n. TE0031602 del 05/04/2023

Comune di Castellalto

Via Tevere

civ. SNC

Identificativi Catastali:

Sezione:

Foglio: 33


Particella: 1361

Subalterno: 3

Planimetria

Scheda n. 3

Scala 1:200

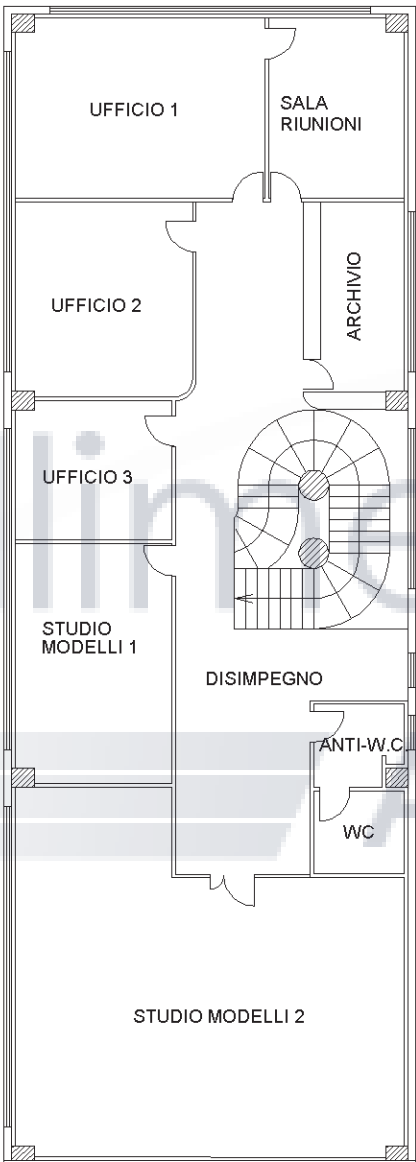

PIANO PRIMO (1)
H=3.00 mt



Ultima planimetria in atti

Agenzia delle Entrate
CATASTO FABBRICATI
Ufficio Provinciale di
Teramo

Dichiarazione protocollo n. TE0031602 del 05/04/2023

Comune di Castellalto

Via Tevere

civ. SNC

Identificativi Catastali:

Sezione:

Foglio: 33

Particella: 1361

Subalterno: 4

Planimetria

Scheda n. 1

Scala 1:200



PIANO TERRA (T)



Ultima planimetria in atti

