Data: 07/11/2024 - n. T246478 - Richiedente: PRCVCN55B06Z614R


Agenzia del Territorio
CATASTO FABBRICATI
Ufficio Provinciale di
Teramo

Dichiarazione protocollo n. TE0158179 del 02/12/2004
Planimetria di u.i.u. in Comune di **Teramo**
Contrada Rapino civ. **SN**

Identificativi Catastali:
Sezione:
Foglio: 108
Particella: 237
Subalterno: 2

Compilata da:
Ciapanna Giacomo
Iscritto all'albo:
Geometri
Prov. **Teramo** N. **1200**

Scheda n. 1 Scala 1: 200

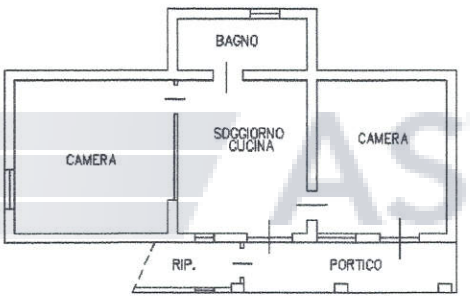

PIANTA PIANO TERRA H= 3.00

Ultima planimetria in atti

Data: 07/11/2024 - n. T246478 - Richiedente: PRCVCN55B06Z614R
Totale schede: 1 - Formato di acquisizione: A4(210x297) - Formato stampa richiesto: A4(210x297)

Catasto dei Fabbricati - Situazione al 07/11/2024 - Comune di TERAMO(L103) - < Foglio 108 - Particella 237 - Subalterno 2 >
FRAZIONE RAPINO n. SN Piano T

Fallimenti e ASTE


Agenzia del Territorio
CATASTO FABBRICATI
Ufficio Provinciale di
Teramo

Dichiarazione protocollo n. TE0158179 del 02/12/2004
Planimetria di u.i.u. in Comune di **Teramo**
Contrada Rapino civ. **SN**

Identificativi Catastali:
Sezione:
Foglio: 108
Particella: 237
Subalterno: 3

Compilata da:
Ciapanna Giacomo
Iscritto all'albo:
Geometri
Prov. **Teramo** N. **1200**

Scheda n. 1 Scala 1: 200

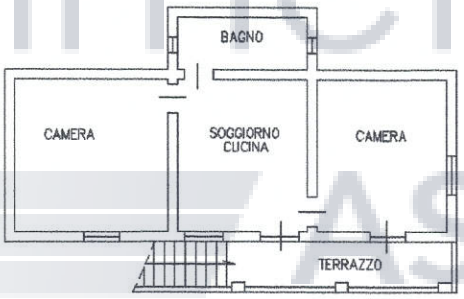


PIANTA PIANO PRIMO H= 3.00

Catasto dei Fabbricati - Situazione al 07/11/2024 - Comune di TERAMO(L103) - < Foglio 108 - Particella 237 - Subalterno 3 >
FRAZIONE RAPINO n. SN Piano 1

Ultima planimetria in atti

Fallimenti e ASTE

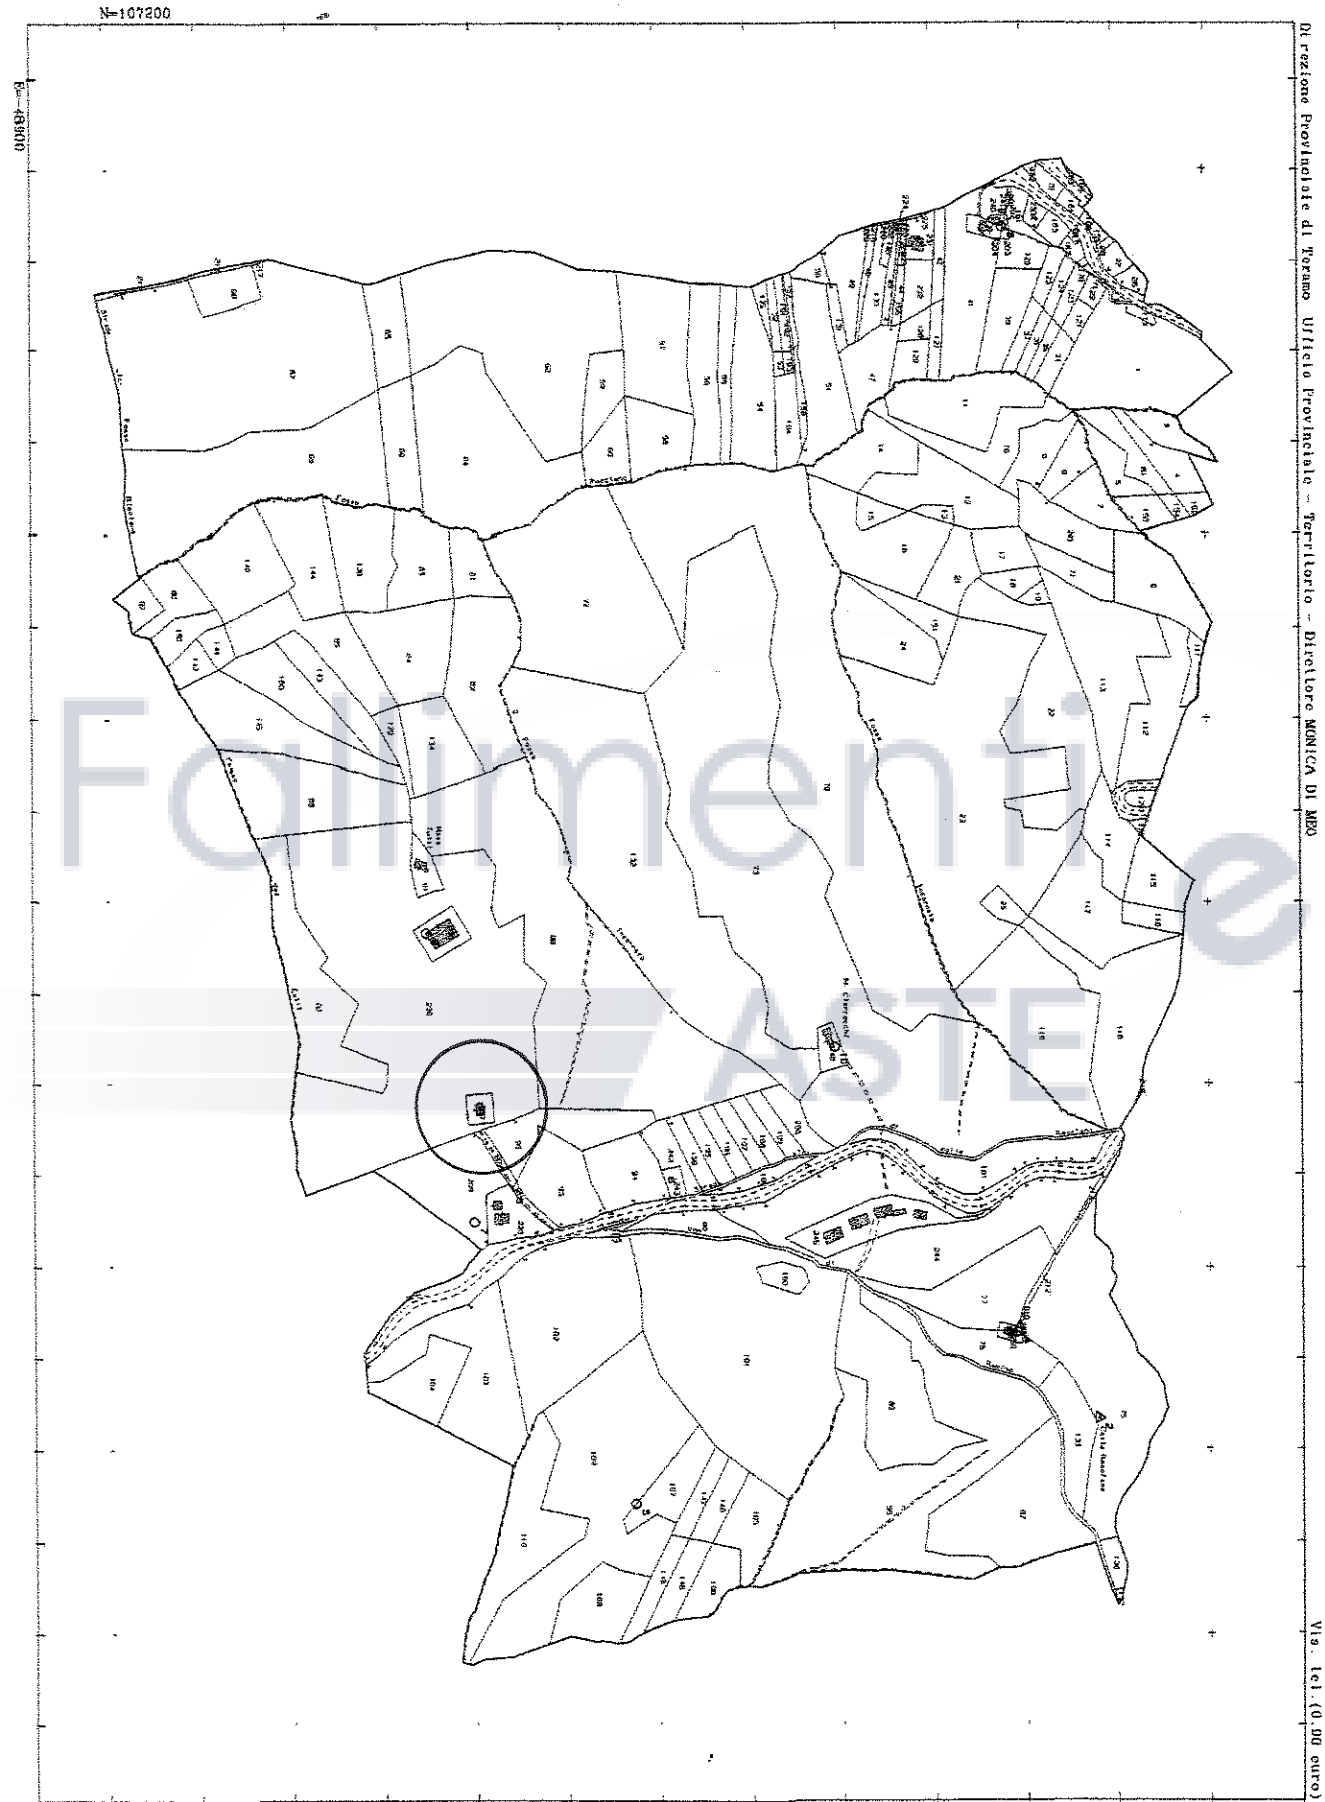
N=107200
E=48900
Direzione Provinciale di Teramo - Ufficio Provinciale - Territorio - Direttore MONICA DI MEO
Via. tel. (0.00 euro)
Comune: (TE) TERAMO
Foglio: 108
Scala originale: 1:2000
Dimensione cornice: 1940.000 x 1380.000 metri
6-Nov-2024 18:17:54
Protocollo pratica T326981/2024

Data: 07/11/2024 - n. T246482 - Richiedente: PRCVCN55B06Z614R


Agenzia del Territorio
CATASTO FABBRICATI
Ufficio provinciale di
Teramo

Scheda n. 1	Scala 1: 200	Dichiarazione protocollo n. TE0091929 del 20/09/2006 Planimetria di u.i.u. in Comune di Teramo C.da Rapino civ. SNC	Identificativi Catastali: Sezione: Foglio: 108 Particella: 239 Subalterno:

Compilata da:
Ciapanna Giacomo
Iscritto all'albo:
Geometri
Prov. Teramo N. 1200

Ultima planimetria in atti

Data: 07/11/2024 - n. T246482 - Richiedente: PRCVCN55B06Z614R
Totale schede: 1 - Formato di acquisizione: A3(297x420) - Formato stampa richiesto: A4(210x297)

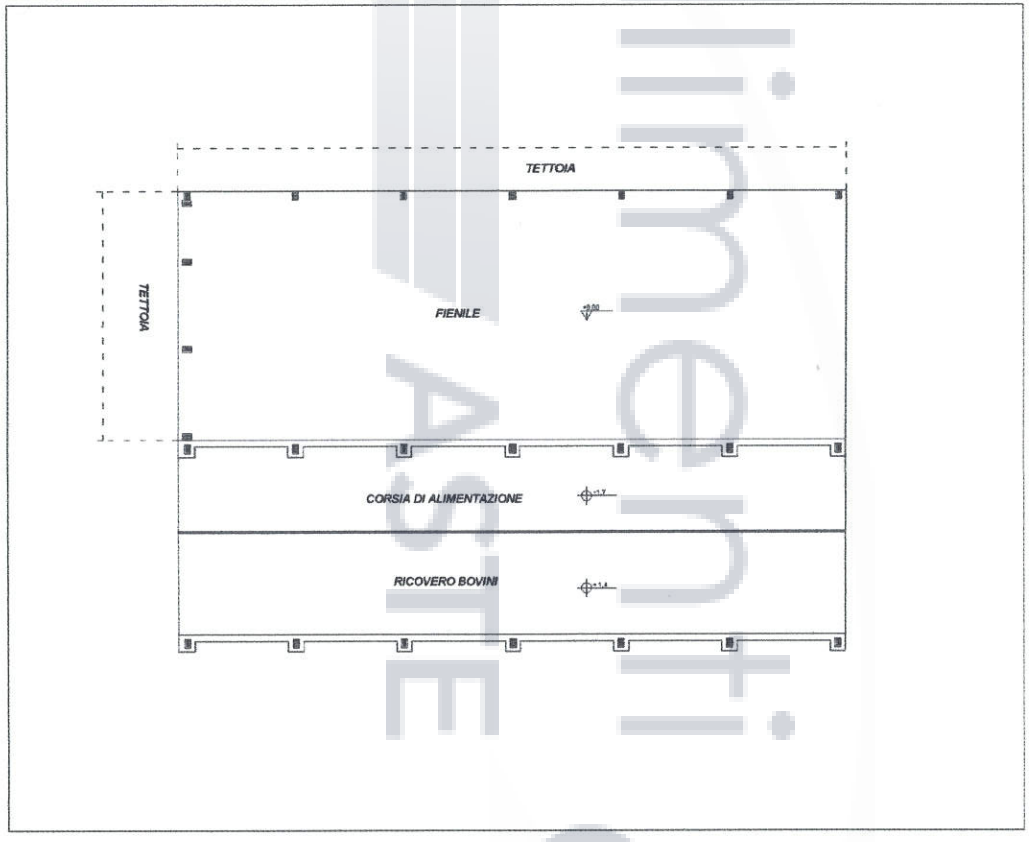


PIANTA PIANO TERRA

10 metri

Catasto dei Fabbricati - Situazione al 07/11/2024 - Comune di TERAMO(L103) - < Foglio 108 - Particella 239 - Subalterno >
FRAZIONE RAPINO n. SNC Piano T

Fallimenti Aste

Data: 07/11/2024 - n. T246482 - Richiedente: PRCVCN55B06Z614R

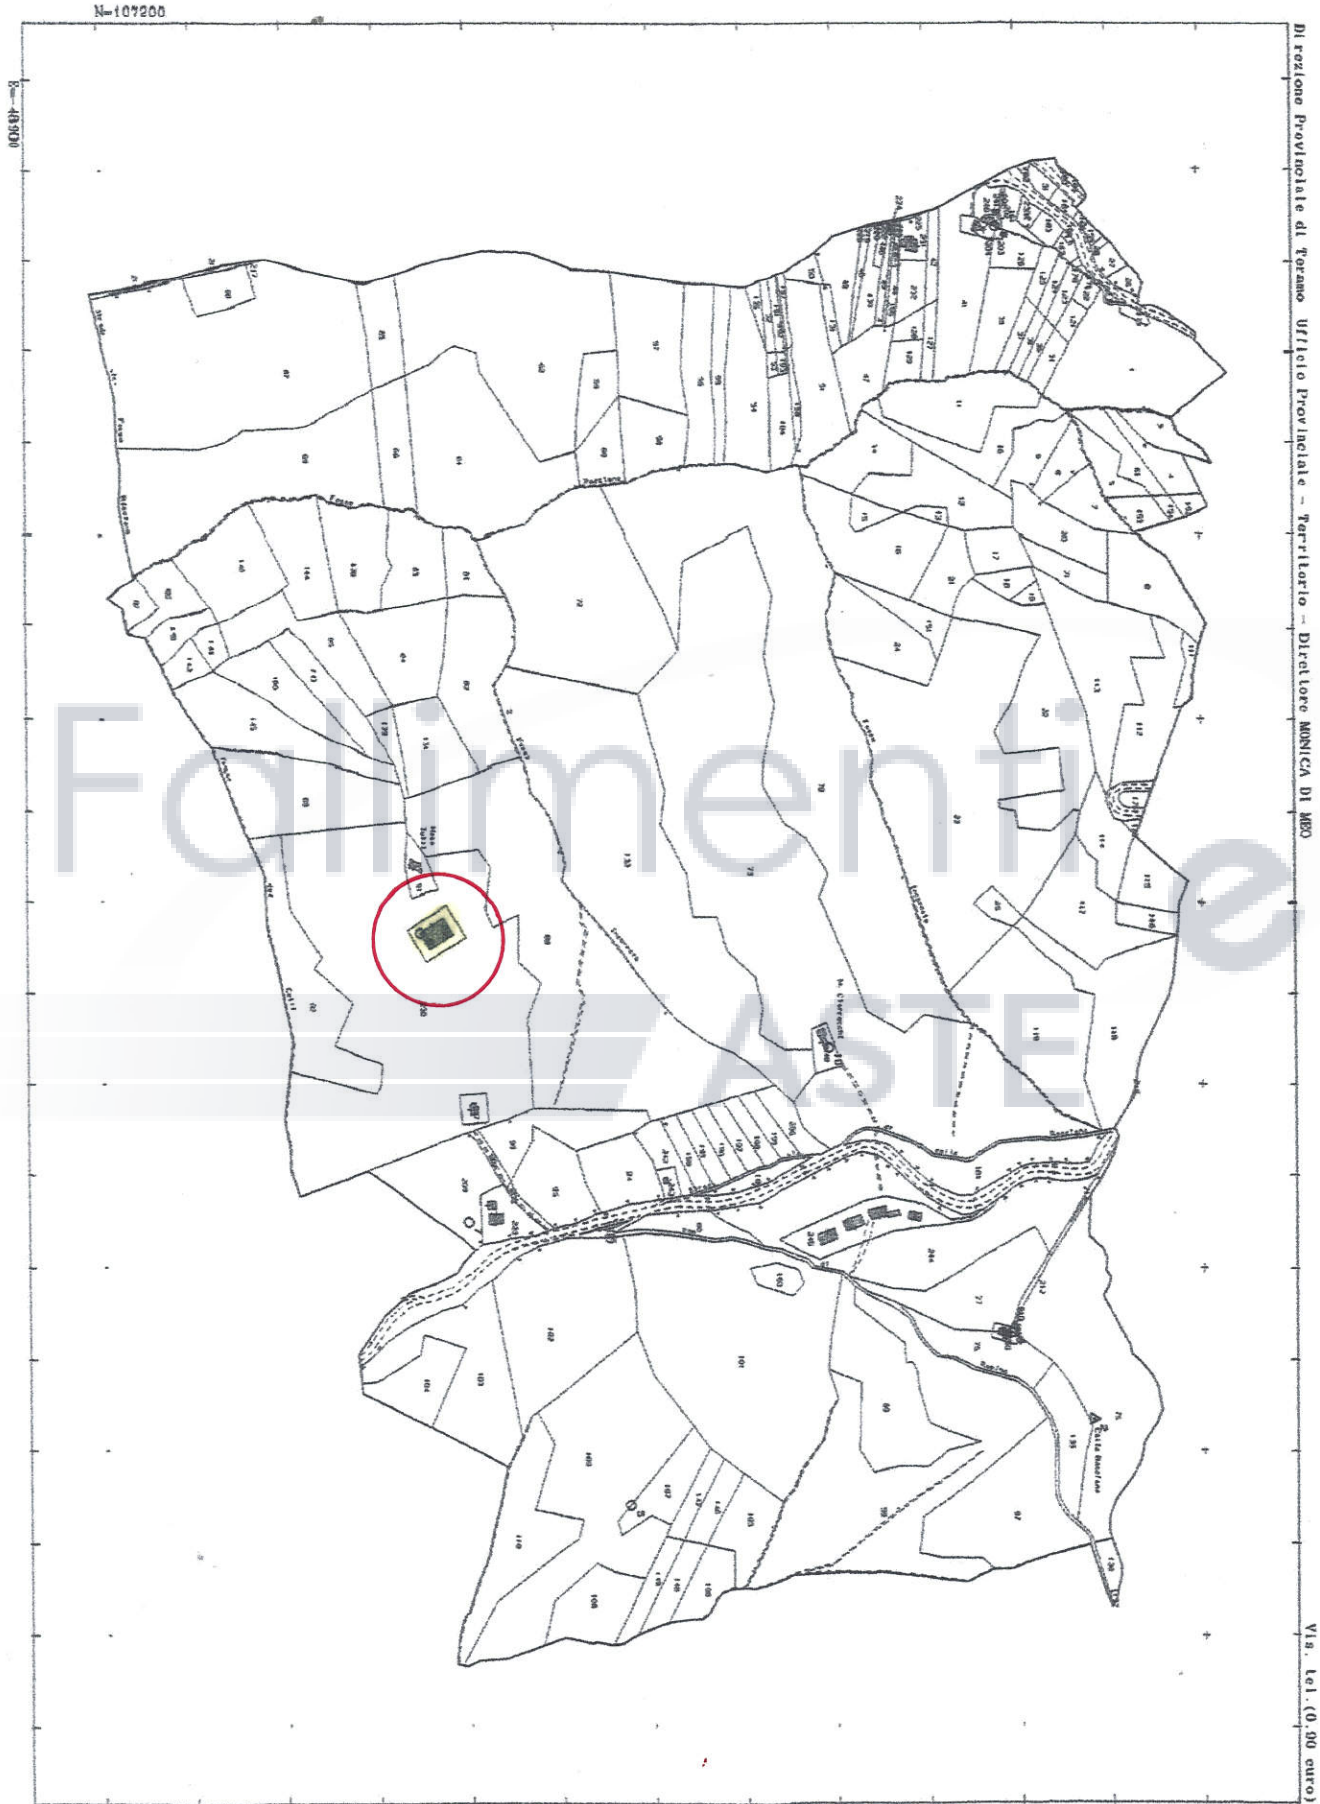


Fallimenti
ASTE

Comune: (TE) TERAMO
Foglio: 108

Scala originale: 1:2000
Dimensione cornice: 1940.000 x 1380.000 metri

8-Nov-2024 18:17:54
Protocollo pratica T326981/2024

Direzione Provinciale di Teramo Ufficio Provinciale – Territorio – Direttore MONICA DI MEO

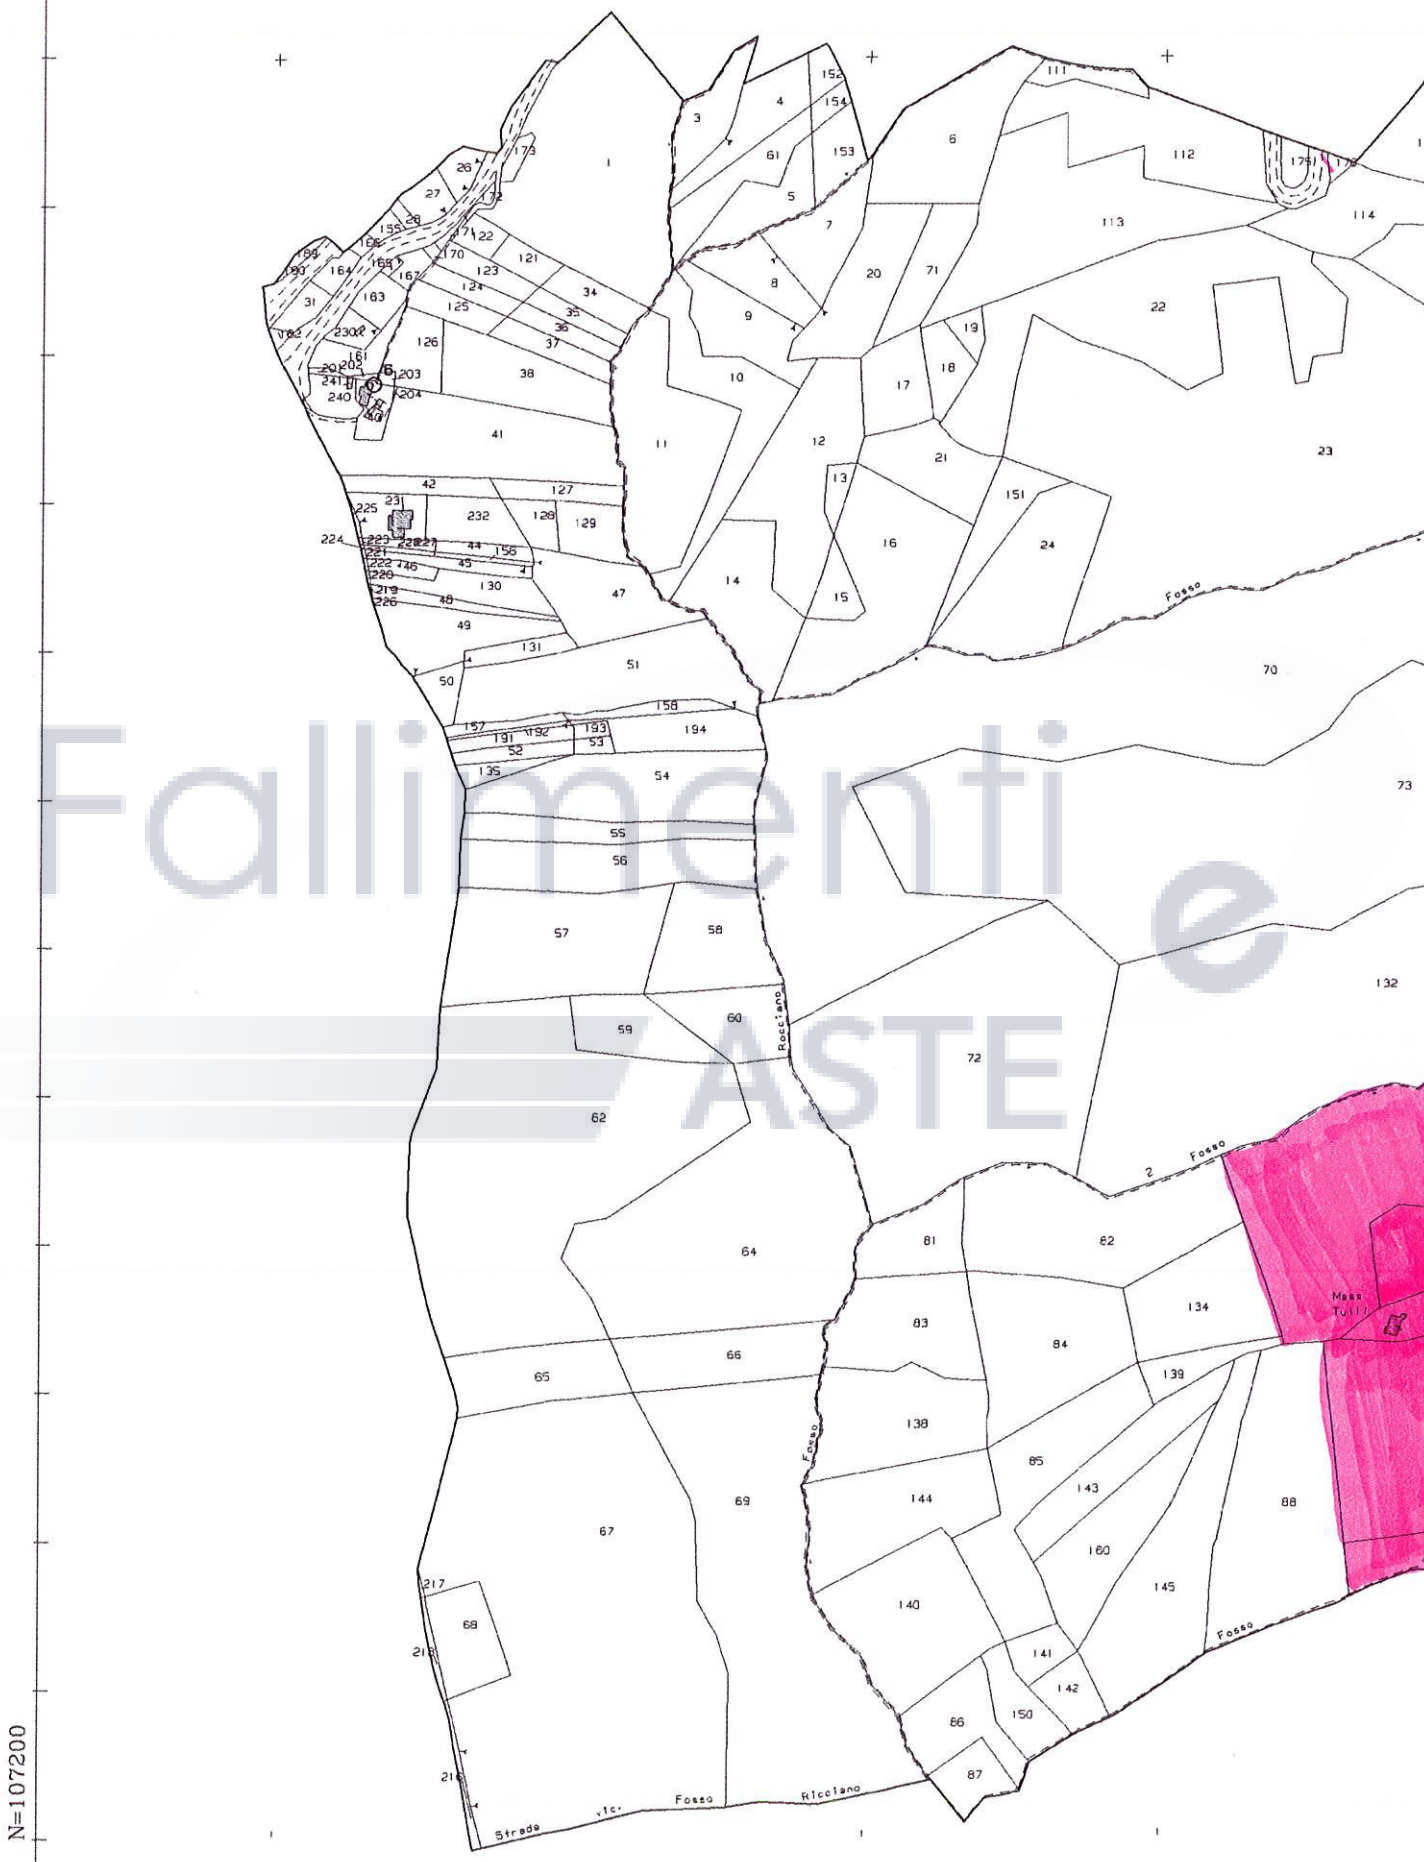


N=107200

E=-48900

Fallimenti e ASTE

Direzione Provinciale di Teramo Ufficio Provinciale – Territorio – Direttore MONICA DI MEO

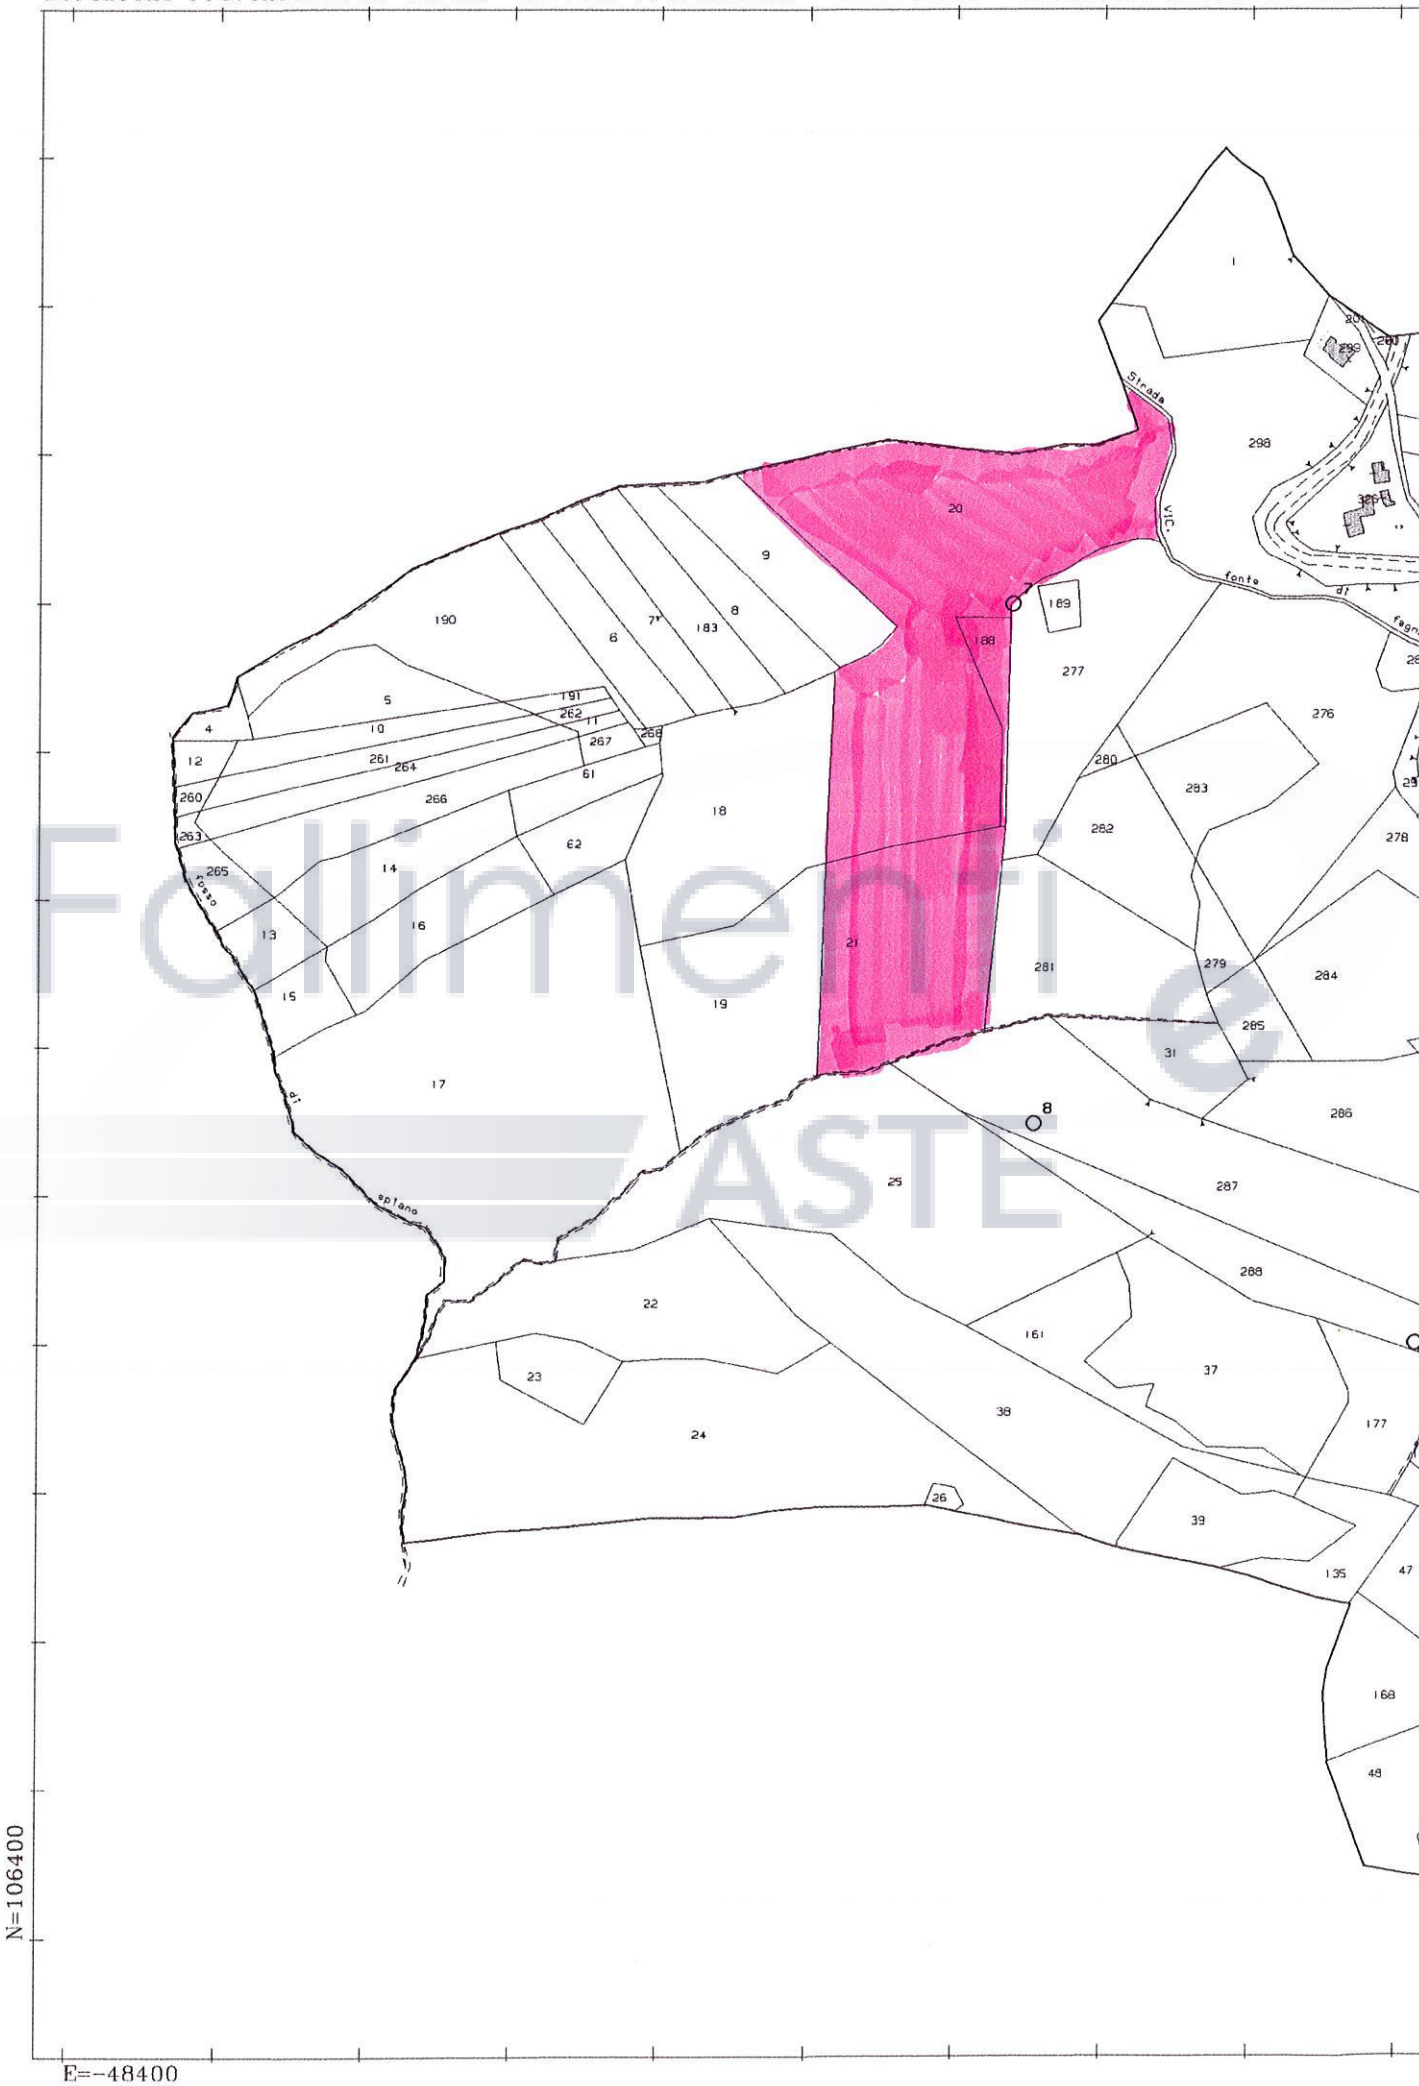

Fallimenti ASTE