Vis. tel.(0.90 euro)

10-Giu-2016 12:49:25
Prot. n. T176737/2016

ALL. N. 2.1

COMUNE DI ATRI
Foglio di m appa n. 95
LOTTO N. 1

Palmantonio

Fosso

Strada

Strada

Piomba

Mass. Scule

4/95

5/95

Fallimenti
ASTE

Scala originale: 1:2000
Dimensione cornice: 776.000 x 552.000 metri

Comune: ATRI
Foglio:

N=100500

E=-24200

1 Particella:

Data: 08/06/2016 - n. TE0054162 - Richiedente GEOM. MARIO MAURIZIO NORI

Agenzia del Territorio
CATASTO FABBRICATI
Ufficio Provinciale di
Teramo

Dichiarazione protocollo n. TE0101868 del 23/10/2013

Planimetria di u.i.u. in Comune di Atri

Contrada Colle Varese civ.

Identificativi Catastali:
Sezione:
Foglio: 95
Particella: 262
Subalterno: 2


Compilata da:
Adriani Daniele

Iscritto all'albo:
Geometri


Prov. Teramo N. 1197

Scheda n. 1 Scala 1:200

P.lla 262 Sub. 2
P.lla 270 Sub. 2

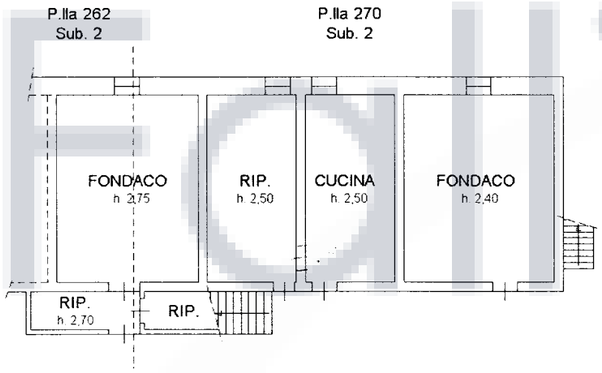

PIANTA PIANO TERRA

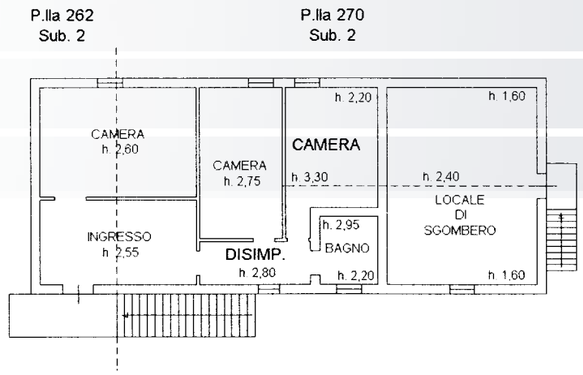

PIANTA PIANO PRIMO

Catasto dei Fabbricati - Situazione al 08/06/2016 - Comune di ATRI(A488) - < Foglio: 95 Particella: 262 - Subalterno 2 >
CONTRADA COLLE VARESE piano: T-1;

Ultima Planimetria in atti

Data: 08/06/2016 - n. TE0054162 - Richiedente GEOM. MARIO MAURIZIO NORI
Tot.schede: 1 - Formato di acq.: A4(210x297) - Fatt. di scala: 1:1

Data: 08/06/2016 - n. TE0054163 - Richiedente GEOM. MARIO MAURIZIO NORI

Agenzia del Territorio
CATASTO FABBRICATI
Ufficio Provinciale di Teramo


Dichiarazione protocollo n. TE0101868 del 23/10/2013

Planimetria di u.i.u. in Comune di Atri

Contrada Colle Varese civ.

Identificativi Catastali:	Compilata da:
Sezione:	Adriani Daniele
Foglio: 95	Iscritto all'albo: Geometri
Particella: 262	Prov. Teramo N. 1197
Subalterno: 3	

Scheda n. 1 Scala 1:200

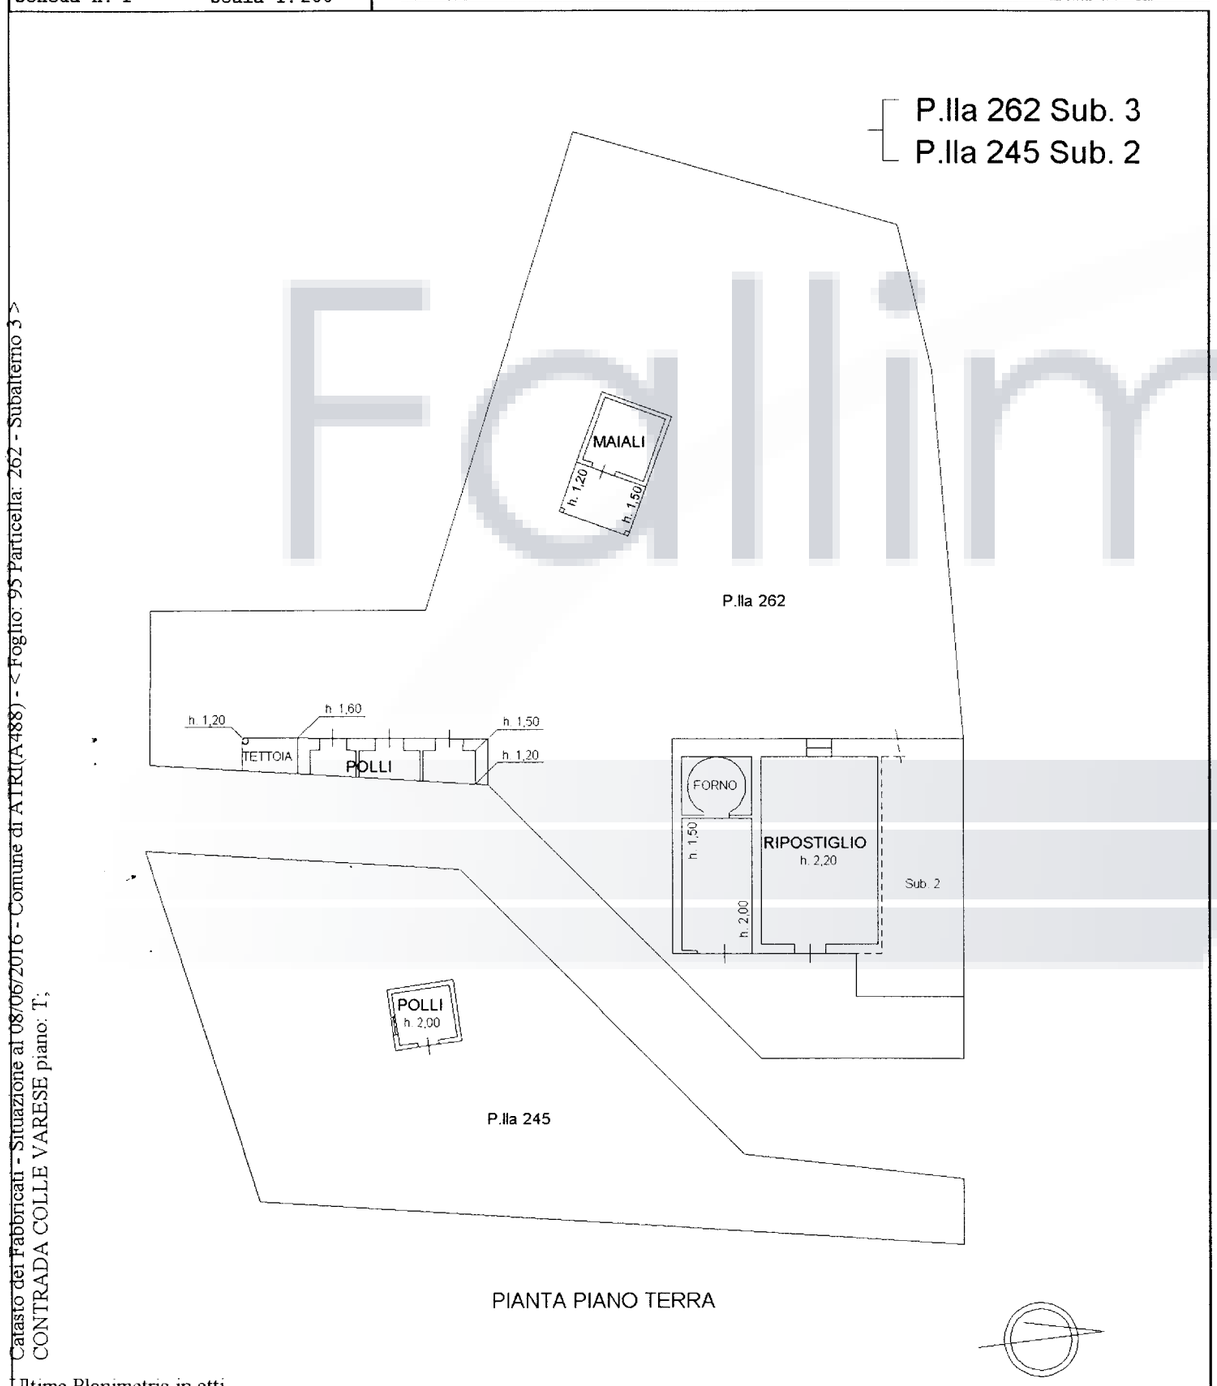

PIANTA PIANO TERRA

Catasto dei Fabbricati - Situazione al 08/06/2016 - Comune di ATRI(A488) - < Foglio: 95 Particella: 262 - Subalterno 3 >
CONTRADA COLLE VARESE piano: T;

Ultima Planimetria in atti

Data: 08/06/2016 - n. TE0054163 - Richiedente GEOM. MARIO MAURIZIO NORI
Tot.schede: 1 - Formato di acq.: A4(210x297) - Fatt. di scala: 1:1

Fallimenti e ASTE

ıta: 08/06/2016 - n. TE0054164 - Richiedente GEOM. MARIO MAURIZIO NORI

Agenzia del Territorio
CATASTO FABBRICATI
Ufficio Provinciale di
Teramo

Dichiarazione protocollo n. TE0101868 del 23/10/2013

Planimetria di u.i.u. in Comune di Atri

Contrada Colle Varese

ALL. N. 2.4

Identificativi Catastali:	Compilata da:
Sezione:	Adriani Daniele
Foglio: 95	Iscritto all'albo: Geometri
Particella: 270	
Subalterno: 3	Prov. Teramo N. 1197

Scheda n. 1 Scala 1: 200



PIANTA PIANO TERRA

superfici non autorizzate

CONTRADA COLLE VARESE piano: T;

ltima Planimetria in atti

ıta: 08/06/2016 - n. TE0054164 - Richiedente GEOM. MARIO MAURIZIO NORI
t.schede: 1 - Formato di acq.: A4(210x297) - Fatt. di scala: 1:1

Fallimenti
ASTE

Catasto dei Fabbricati - Situazione al 08/06/2016 - Comune di ATRI (A488) - < Foglio: 95 - Particella: 238 - Subalterno: 6 >
CONTRADA COLLE VARUSS piano: T;

Agenzia del Territorio

CATASTO FABBRICATI

Ufficio provinciale di
Teramo

Dichiarazione protocollo n. TE0144683 del 31/08/2012
Planimetria di u.i.u. in Comune di Atri

Contrada Colle Varuss civ.

Identificativi Catastali:
Sezione:
Foglio: 95
Particella: 238
Subalterno: 6

Compilata da:
Adriani Daniel

Iscritto all'albo:
Geometri


Prov. Teramo N. 1197

Scheda n. 1 Scala 1: 200

ALL. N. 2.5

Data: 08/06/2016 - n. TE0054161 - Richiedente GEOM. MARIO MAURIZIO NORI
Totale schede: 1 - Formato di acq.: A3(297x420) - Fatt. di scala: 1:1

Data: 08/06/2016 - n. TE0054161 - Richiedente GEOM. MARIO MAURIZIO NORI

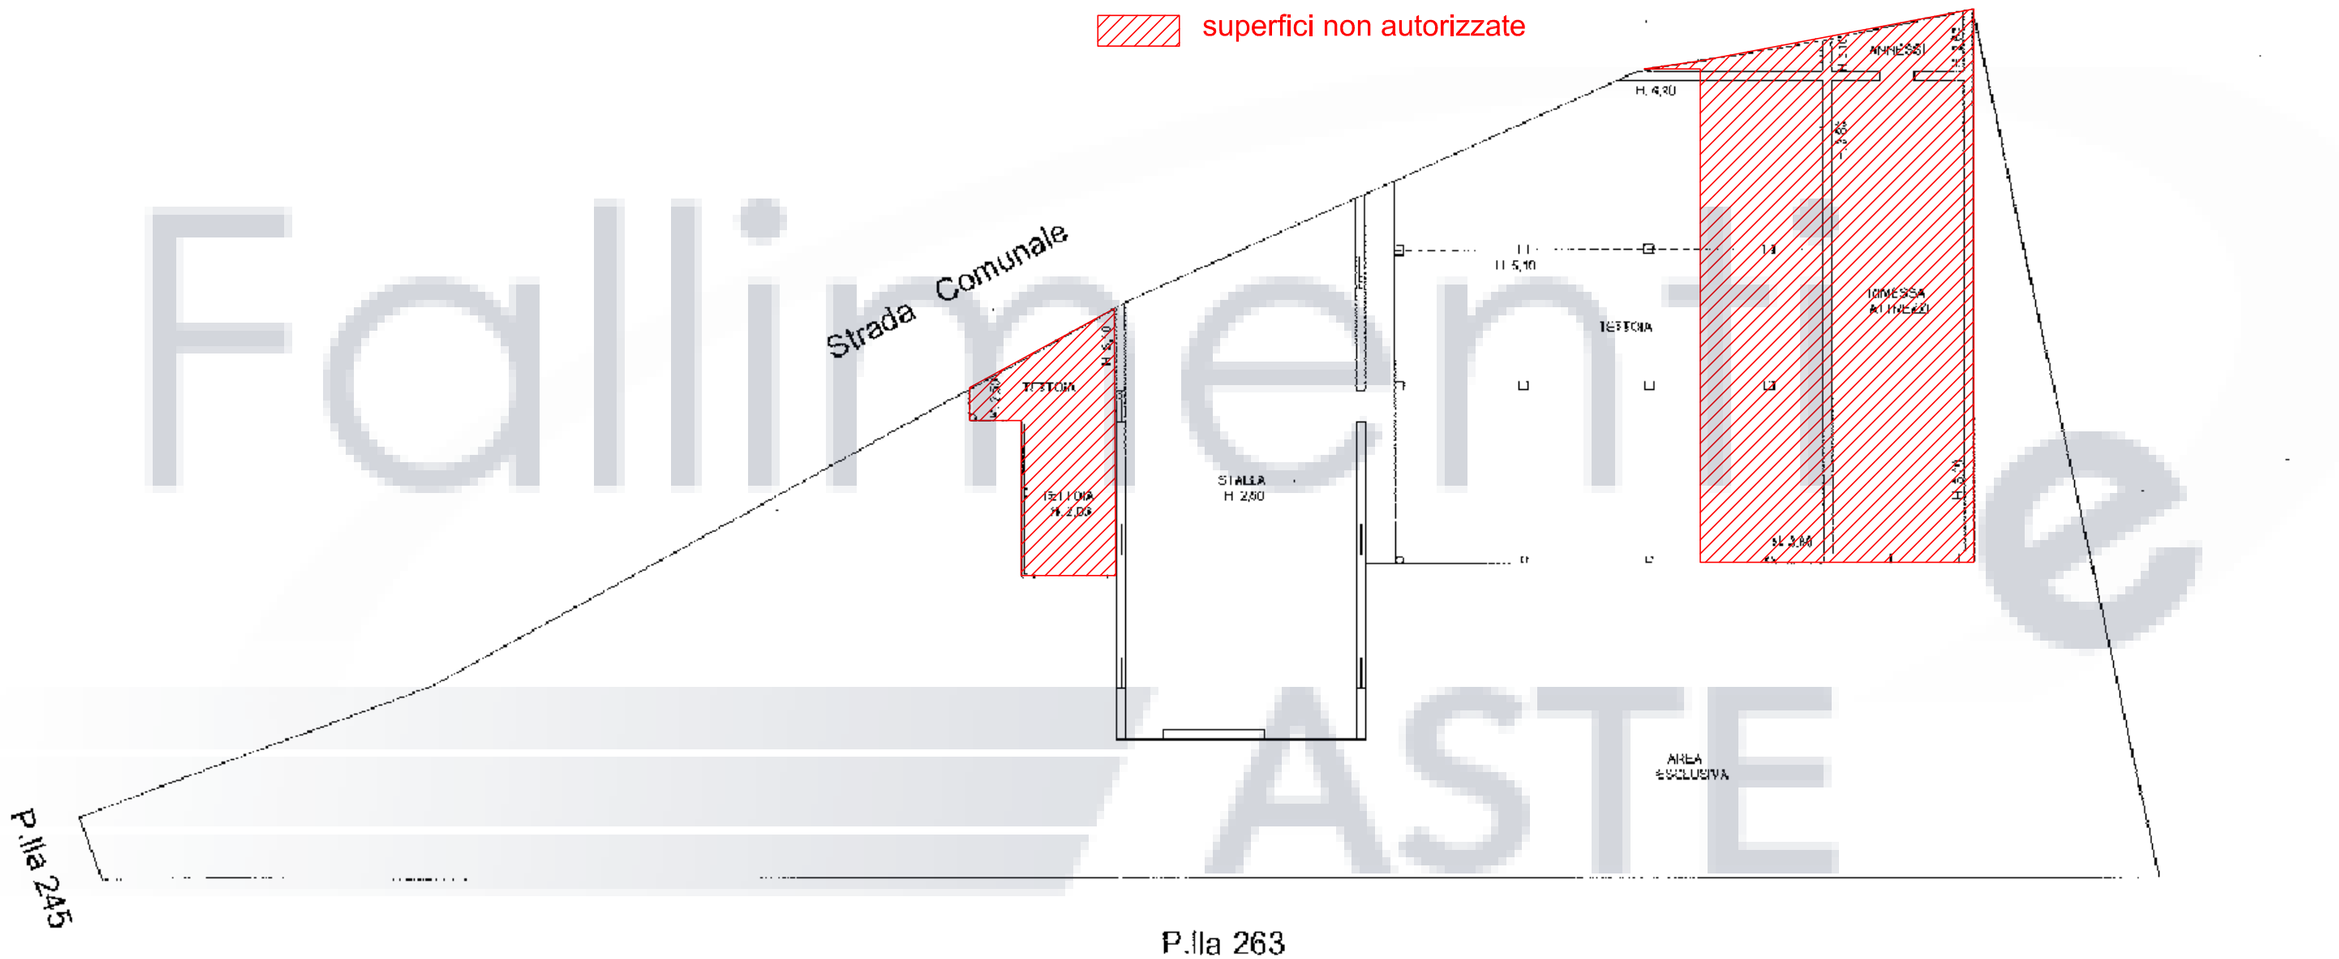


PIANTA PIANO TERRA

Fallimenti
ASTE

ALL. N. 10

Estratto di Mappa
Comune di Atri (Te)
Foglio n. 95 - Scala 1:1000

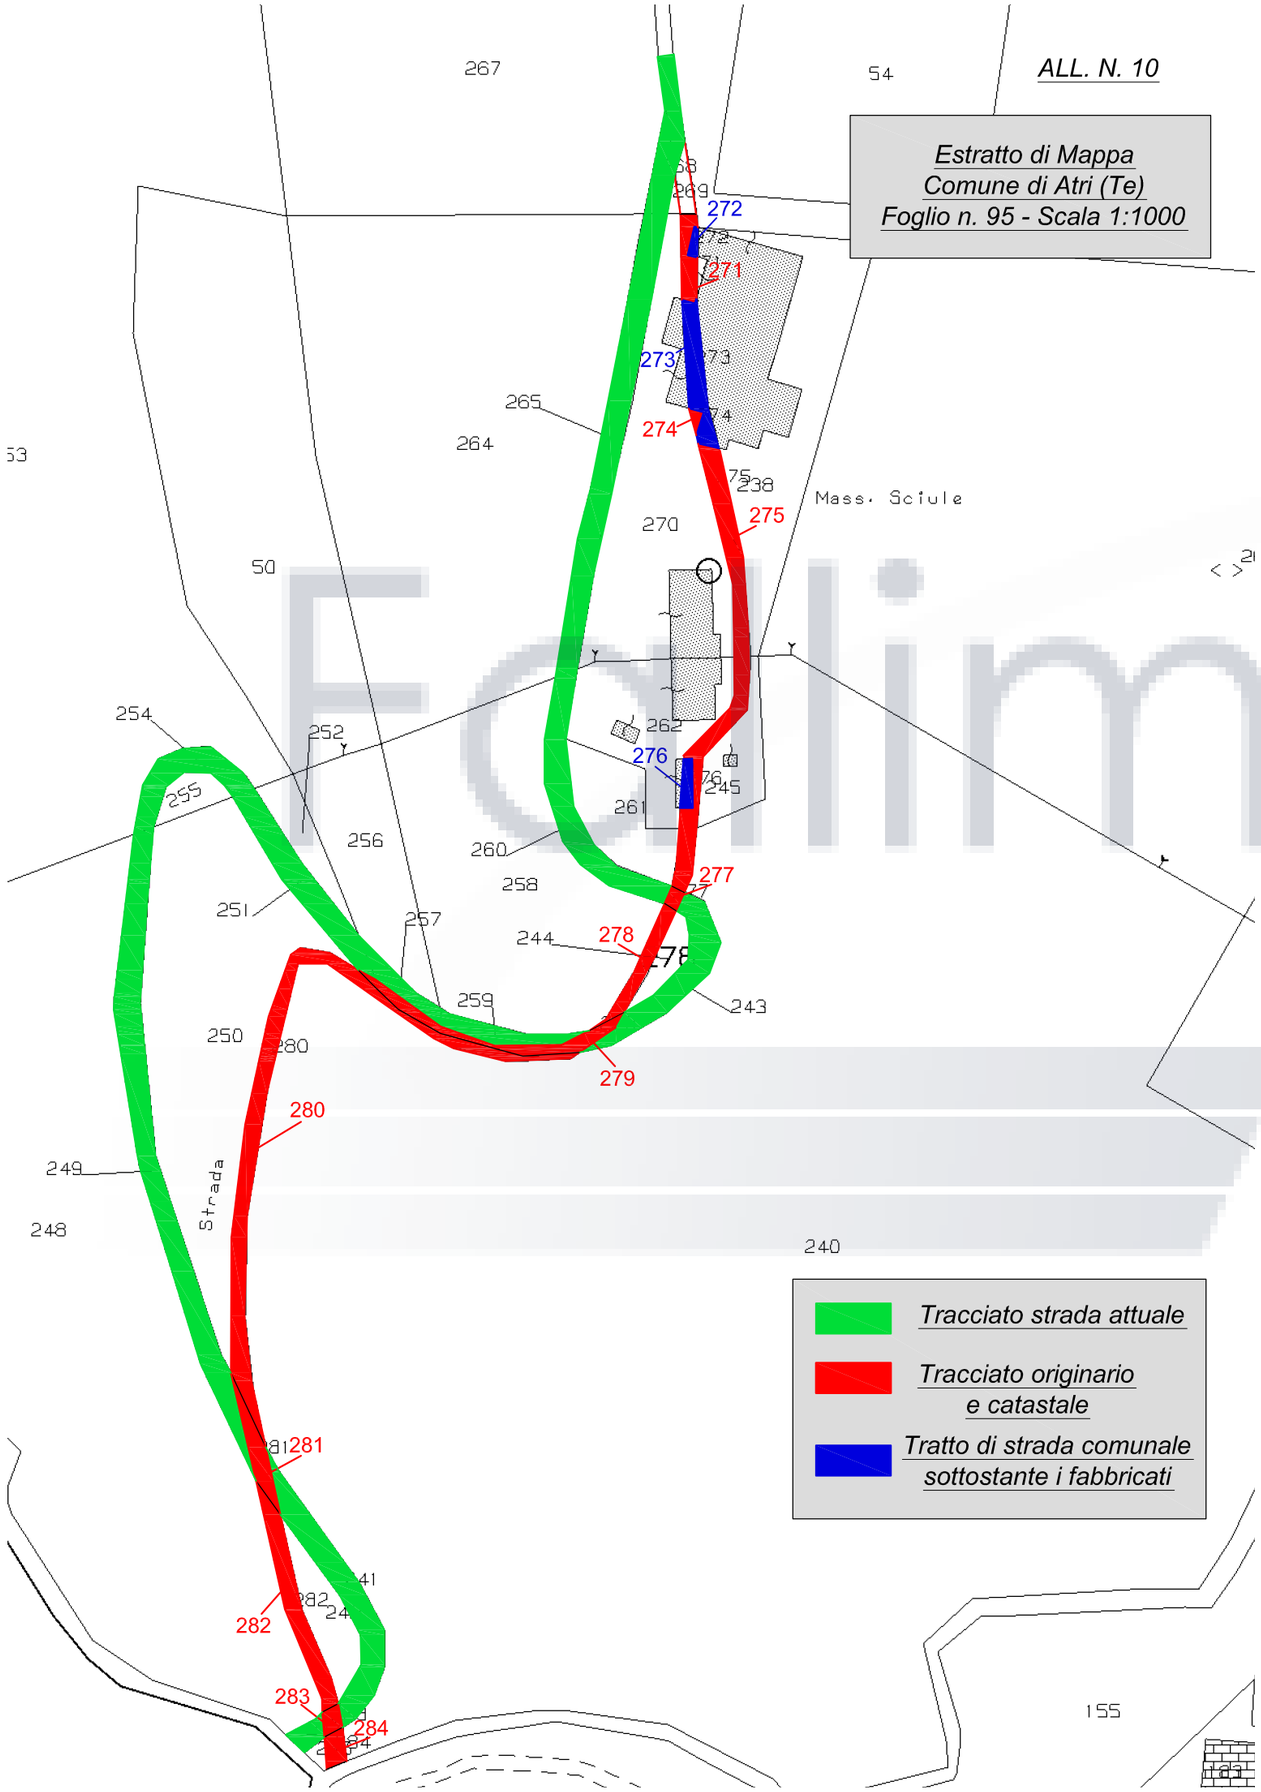

Foglimenti ASTE