

ARCHITETTO GABRIELE PIETRINFERNI

Consulente Proc. Fall.re N° 143/2015
Tribunale di Teramo

Tav.
N° 2


Data
17.02.16

Scala

PROGETTO: Rilievo Stato Immobile. Capannone Industriale.
Montorio al V. Foglio 37, Part.IIa 53, Sub 8

Dott. Arch. Gabriele Pietrinforni - Via Tordinia, 27 - 64100 TERAMO
Cod. Fisc.: PTR GRL 55E14 L103G - Part. IVA 00710640673 - tel.: 0861.328516

LOTTO N° 2

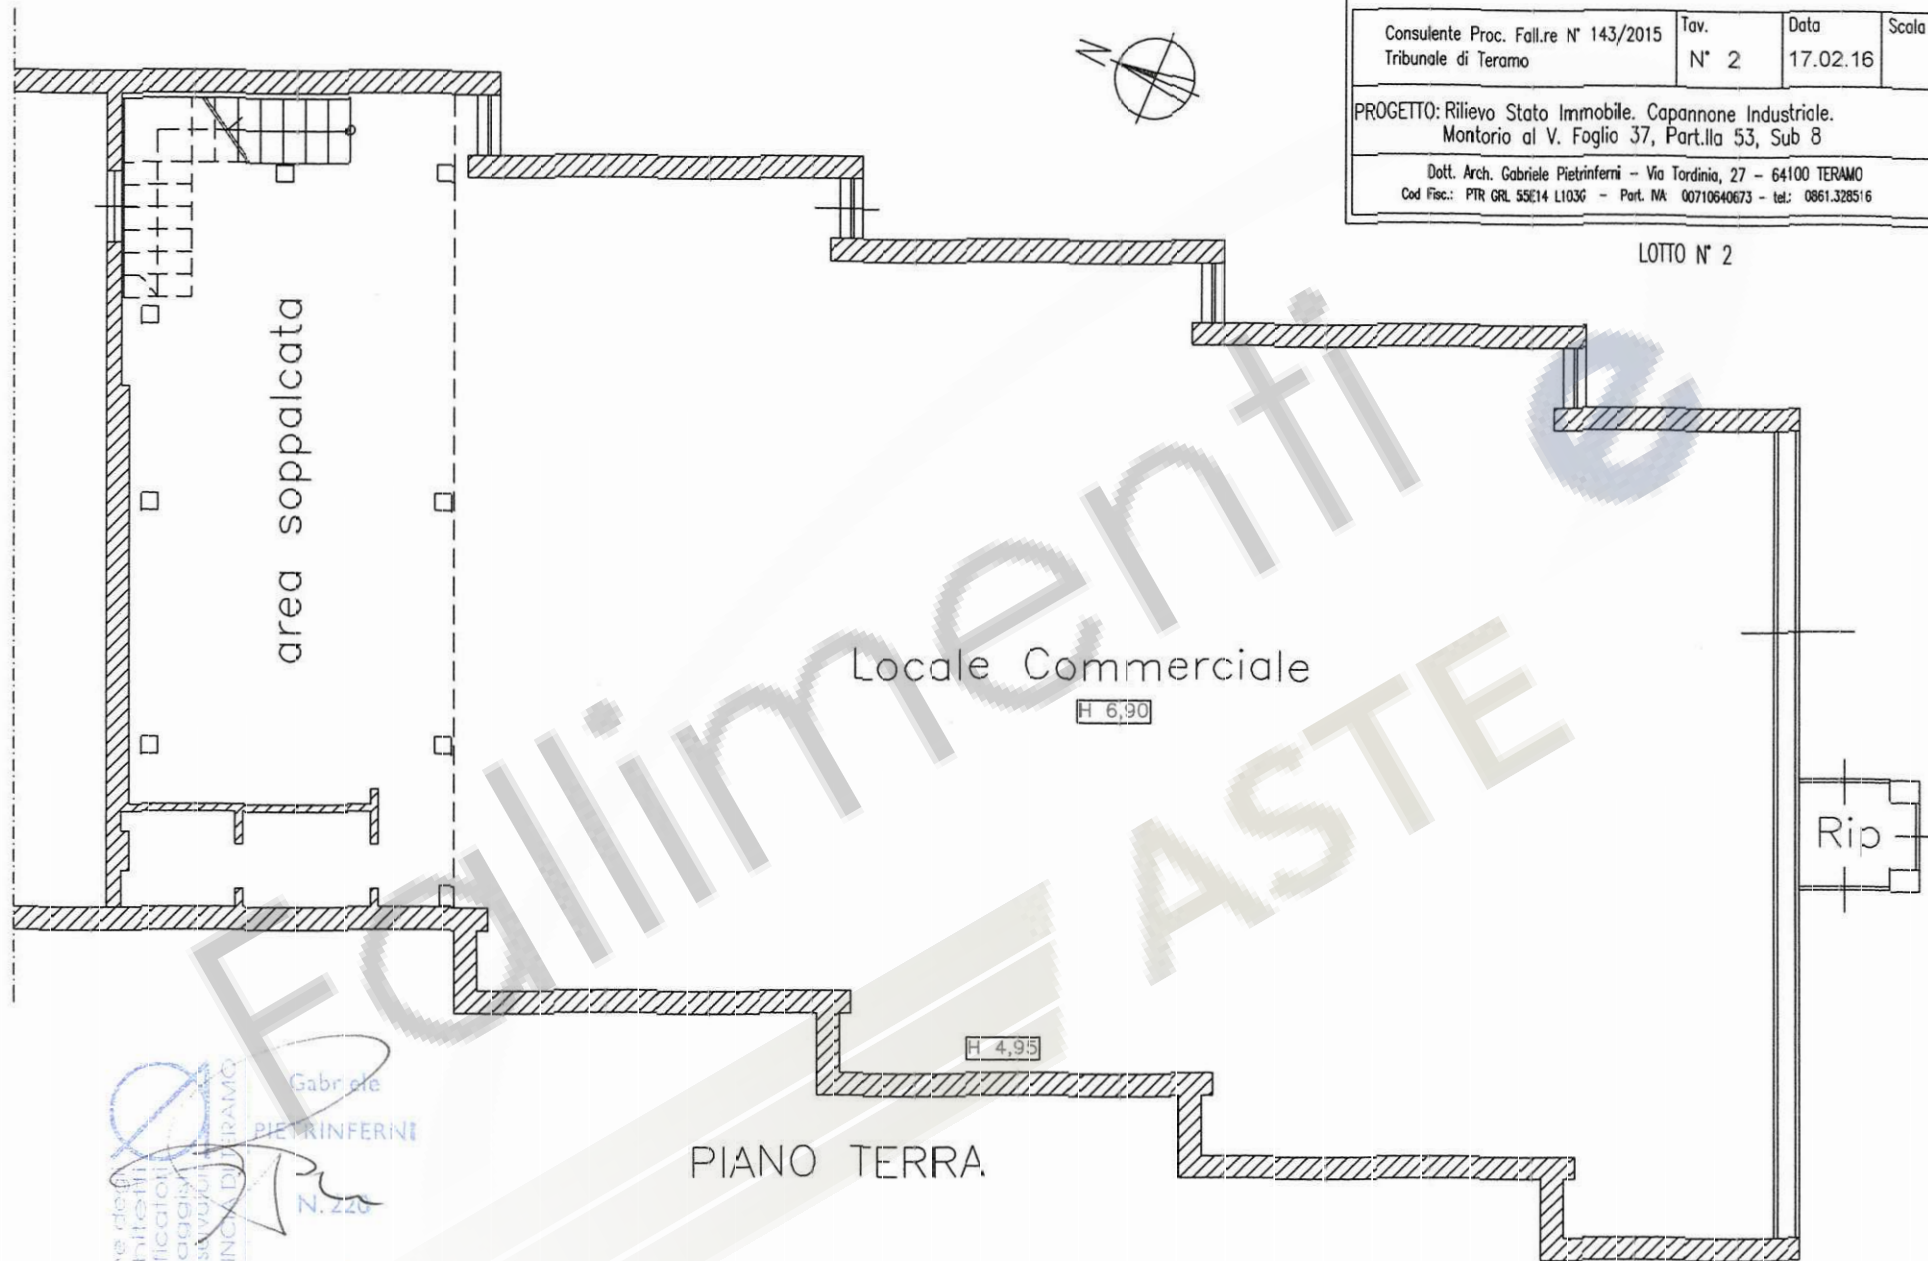

Architettura
Pianificazione
e Consulenza
PROVINCIA DI TERAMO

Gabriele
PIETRINFERNI
N. 220

Sez. A/a
Architett

