

ARCHITETTO GABRIELE PIETRINFERNI


Consulente Proc. Fall.re N° 143/2015 Tribunale di Teramo	Tav. N° 3	Data 17.02.16	Scala 1:100
-------------------------------------------------------------	--------------	------------------	----------------

PROGETTO: Rilievo Stato Immobile. Magazzino.  
Montorio al V. Foglio 37, Part.IIa 53, Sub 7

Dott. Arch. Gabriele Pietrinforni - Via Tordinia, 27 - 64100 TERAMO  
Cod Fisc.: PTR GRL 55E14 L103G - Part. IVA: 00710640673 - tel.: 0861.328516

LOTTO N° 3

Ordine degli  
Architetti  
Pianificatori  
Paesaggisti  
e Conservatori  
PROVINCIA DI TERAMO  
Gabriele  
PIETRINFERNI  
N. 220  
Sez. A/B  
Architetti

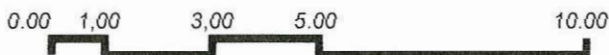

SCALA METRICA