

**ELABORATO GRAFICO REDATTO DAL CONSULENTE**


Fallimenti e  
ASTE




TRIBUNALE DI TERAMO  
ESECUZIONE IMMOBILIARE N° 83/2019  
ELABORATO GRAFICO RAPP. SCALA 1:100  
LOTTO UNICO

**Diritti di Nuda Proprietà pari a 1/2  
e Diritti dell'intero Usufrutto (1/1)**  
su unità immobiliare (appartamento) con annessi  
n. 2 box (garage) e n. 1 fondaco  
siti nel Comune di Teramo, C.da Colleaterrato  
Catasto Fabbricati Fg. 57 P.IIa 803 Sub. 17

PIANO TERRA

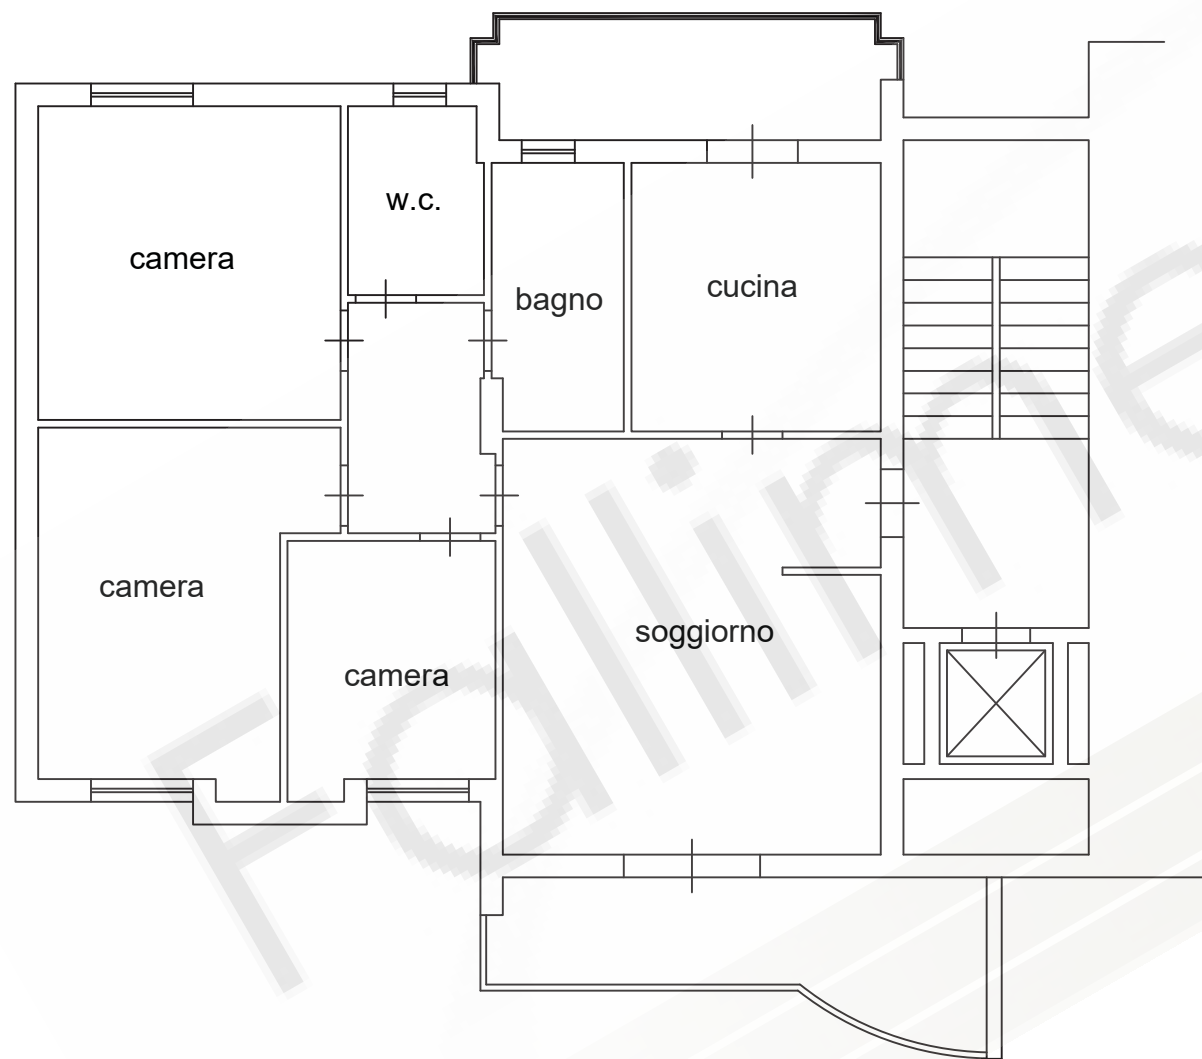

PIANO SECONDO

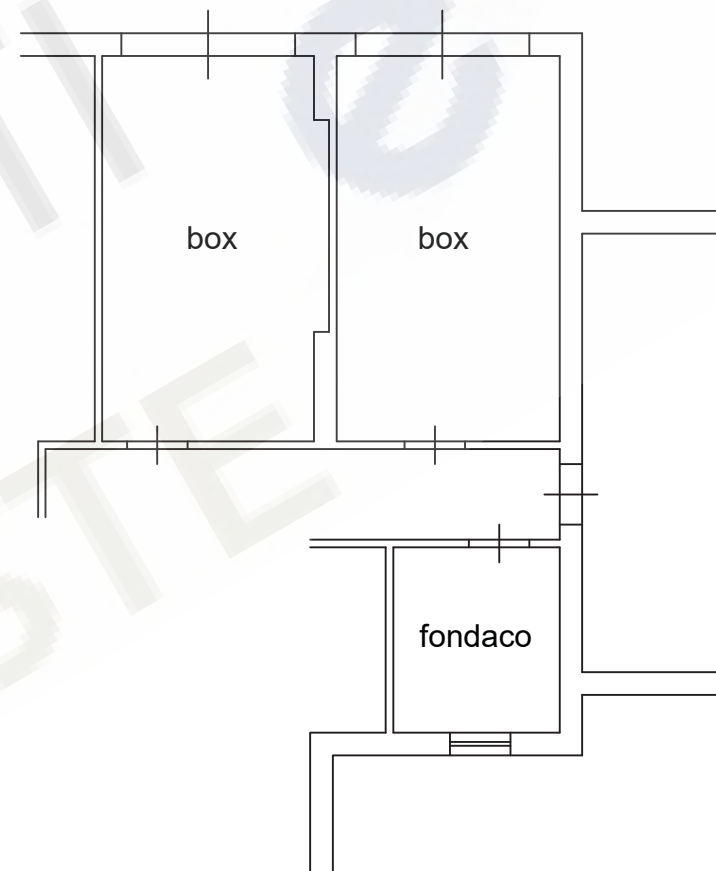

Firmato digitalmente da: Lorenzo Ciutti  
Ruolo: Ingegnere  
Organizzazione: ORDINE DEGLI INGEGNERI DI TERAMO/80007680673  
Data: 09/01/2020 15:28:16



Il Consulente Esperto  
*Ing. CIUTTI Lorenzo*