


ELABORATO PLANIMETRICO

Compilato da:
Mattioli Andrea
Iscritto all'albo:
Geometri
Prov. Teramo N. 01247

Agenzia del Territorio
CATASTO FABBRICATI
Ufficio Provinciale di
Teramo

Comune di Tortoreto	Protocollo n. TE0094918 del 02/10/2013
Sezione: Foglio: 19	Particella: 3627
Dimostrazione grafica dei subalterni	Tipo Mappale n. del
	Scala 1 : 500

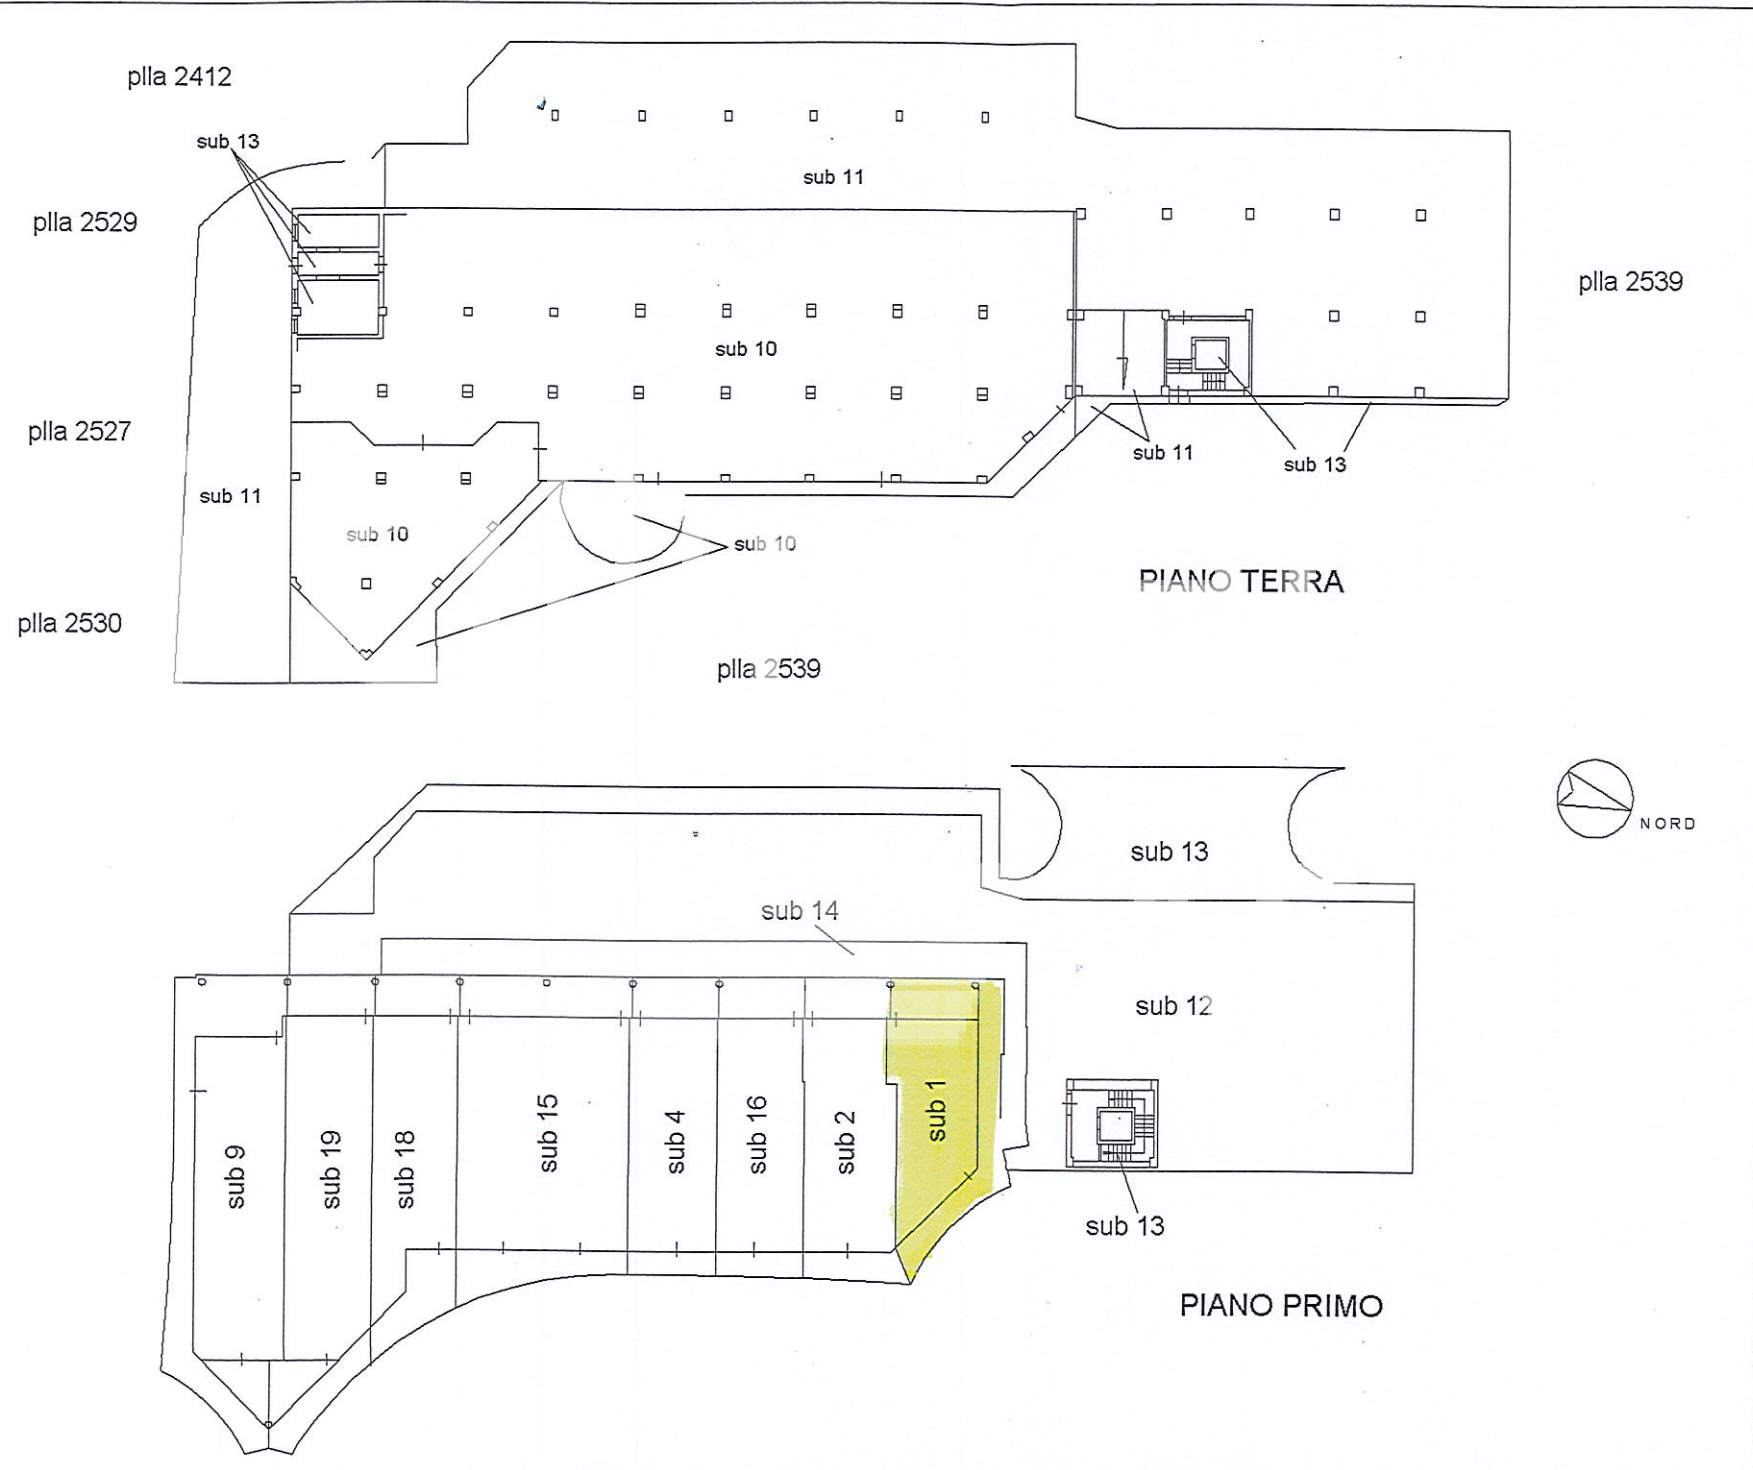

Compilata da:
Tarquini Paolo
Iscritto all'albo:
Geometri
Prov. Teramo N. 891

Identificativi Catastali:
Sezione:
Foglio: 19
Particella: 3627
Subalterno: 1

Dichiarazione protocollo n. TE0055511 del 08/03/2010
Planimetria di u.i.u. in Comune di Tortoreto
S.s. 16 civ. SN

Agenzia del Territorio
CATASTO FABBRICATI
Ufficio provinciale di
Teramo

Scala 1: 200

Ultima planimetria in atti

Data: 14/10/2019

Formata n. T125204 - Richiedente: LFNMDE48A281318W

Totale schede: 1 - Formato di acquisizione: A3(297x420) - Formato stampa richiesto: A4(210x297)



PIANO PRIMO
h = 3.00

10 metri