


VISTA SATELLITARE

Comune di Bellante (TE)

Via Sant'Angelo n. 43



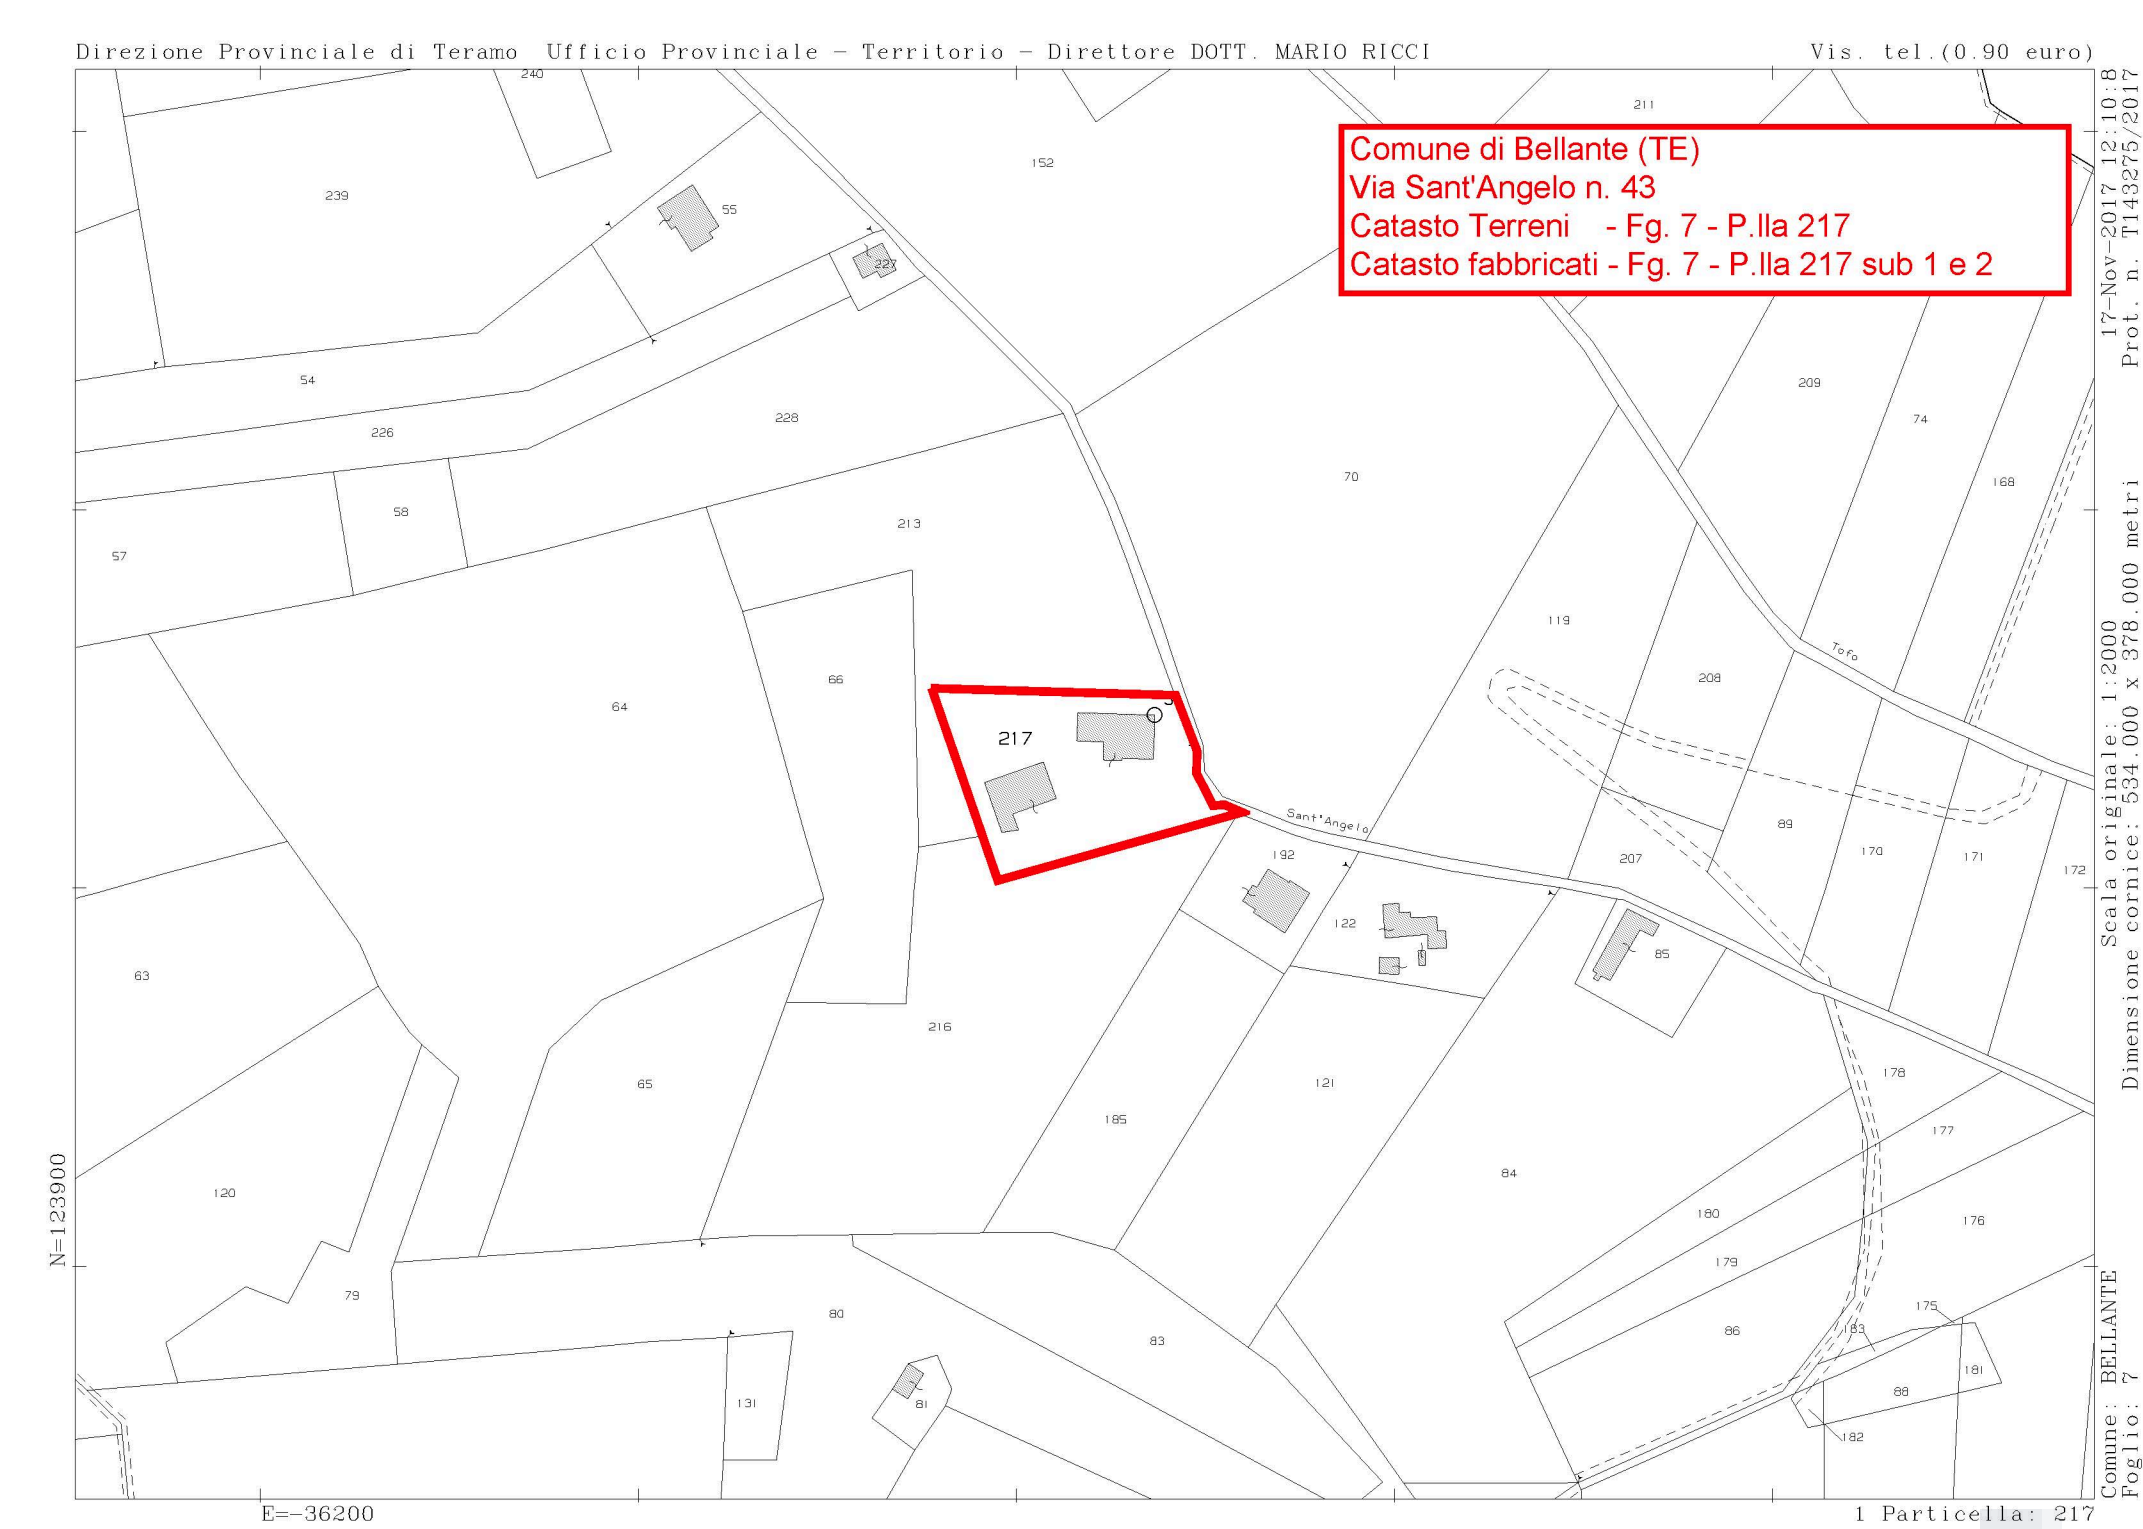

Fallimenti e ASTE

09/03/2018 - n. T6663 - Richiedente: FLCVTR69A22L103B

Agencia del Territorio
CATASTO FABBRICATI
Ufficio Provinciale di
Teramo

Dichiarazione protocollo n. TB0140247 del 22/12/2009
Planimetria di u.i.v. in Comune di Bellante
Sott'angolo cov. 39

Identificativi Catastali:	Completata da:
Sezione: 7	Isolato all'albo:
Particella: 217	Prov. N.
Subalterno: 1	

Edicola n. 1 Scala 1:200

Ultima planimetria in atti
Data: 09/03/2018 - n. T6663 - Richiedente: FLCVTR69A22L103B
Foglio scheda: 2 - Formato di acquisizione: A4(210x297) - Formato stampa richiesto: A4(210x297)

Comune di Bellante - Situazione al 01/03/2018 - Comune di BELLANTE (0366) - Foglio 17 - Particella 217 - Subalterno 1 -
MAX PLANCK ARCHITECTURE - 49 piano 311112

Fallimenti e ASTE

09/03/2018 - n. T6663 - Richiedente: FLCVTR69A22L103B

Agenzia del Territorio CATASTO FABBRICATI Ufficio Provinciale di Teramo	Dichiarazione protocollo n. T60140247 del 22/12/2009 Planimetria di u.i.u. in Comune di Bellante Sott'angolo cov. 39
Identificativi Catastali: Sezione: Foglio: 7 Particella: 217 Subalterno: 1	Completata da: Iscritto all'albo: Prov. N.

Shedda n. 2 Scala 1:200

PIANO PRIMO
H 2,77

PIANO SECONDO

Ultima planimetria in atti
Data: 09/03/2018 - n. T6663 - Richiedente: FLCVTR69A22L103B
Foglio scheda: 2 - Formato di acquisizione: A4(210x297) - Formato stampa richiesto: A4(210x297)

Comune di Bellante - Situazione al 09/03/2018 - Comune di BELLANTE (6306) - Foglio 7 - Particella 217 - Subalterno 1 -
VIA SANI / ARREDO n. 45 piano 31/1/1 L.

Fallimenti e ASTE

09/03/2018 - n. T6665 - Richiedente: FLCVTR69A22L103B

Agencia del Territorio
CATASO FABBRICATI
Ufficio Provinciale di
Teramo

Dichiarazione protocollo n. T60140247 del 22/12/2009
Planimetria di u.i.u. in Comune di Bellante
Sott'angolo cov. 39

Identificativi Catastali:	Completata da:
Sezione: 7	Isolato all'albo:
Foglio: 7	Prov. N.
Particella: 217	
Subalveo: 2	

Shed n. 1 Scala 1:200

Ultima planimetria in atti
Data: 09/03/2018 - n. T6665 - Richiedente: FLCVTR69A22L103B
Foglio scheda: 1 - Formato di acquisizione: A4(210x297) - Formato stampa richiesto: A4(210x297)

Comune di Bellante - Situazione al 06/03/2018 - Comune di BELLANTE (0266) - Foglio 7 - Particella 217 - Subalveo 2 -
VIA SANI / ARRELI/O n. 45 piano I.

Fallimenti e ASTE