

Famiglie



N=129600

E=-36300

1 Particella: 386

5-Gen-2024 17:12:11  
Scala originale: 1:2000  
Dimensione cornice: 534.000 x 378.000 metProtcollo pratica T159164/2024  
Comune: (TE) NERETO  
Foglio: 6

**Agenzia del Territorio  
CATASTO FABBRICATI  
Ufficio Provinciale di  
Teramo**

Dichiarazione protocollo n. TE0118409 del 18/05/2009

Planimetria di u.i.u. in Comune di Nereto

Via John Kennedy

civ.

Identificativi Catastali:

Sezione:

Foglio: 6

Particella: 386

Subalterno: 3

Compilata da:  
Capuani Antonio


Iscritto all'albo:  
Geometri

Prov. Teramo



N. 489

Scheda n. 1

Scala 1:200

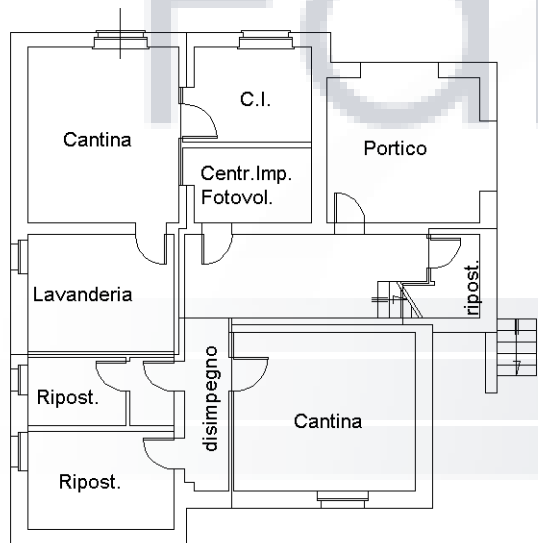

**Piano Primo Sottostrada**  
H=2.50

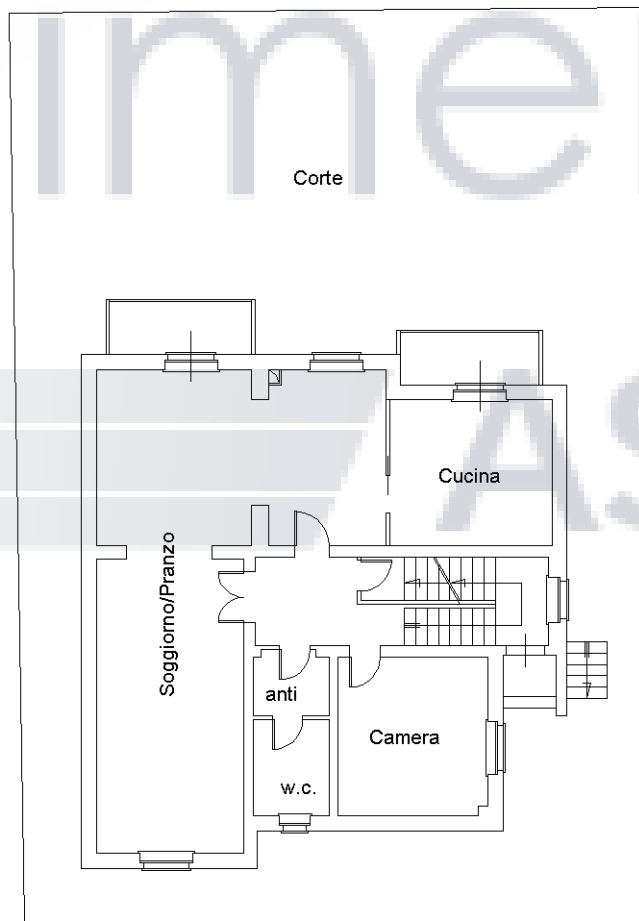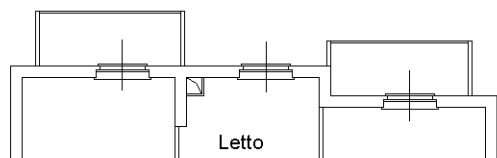

**Piano Terra**