

TRIBUNALE DI TERAMO

Procedura esecutiva immobiliare
n. 206/2014 R.G.E.

COMUNE DI CORROPOLI
(PROVINCIA DI TERAMO)



Elaborato Grafico

fg.19 p.IIa 139 sub 17
scala 1:200

LOTTO 5


Lastrico Solare
(stato di fatto)

L'Esperto ex art. 568 c.p.c.
Ing. Federica Ruggieri

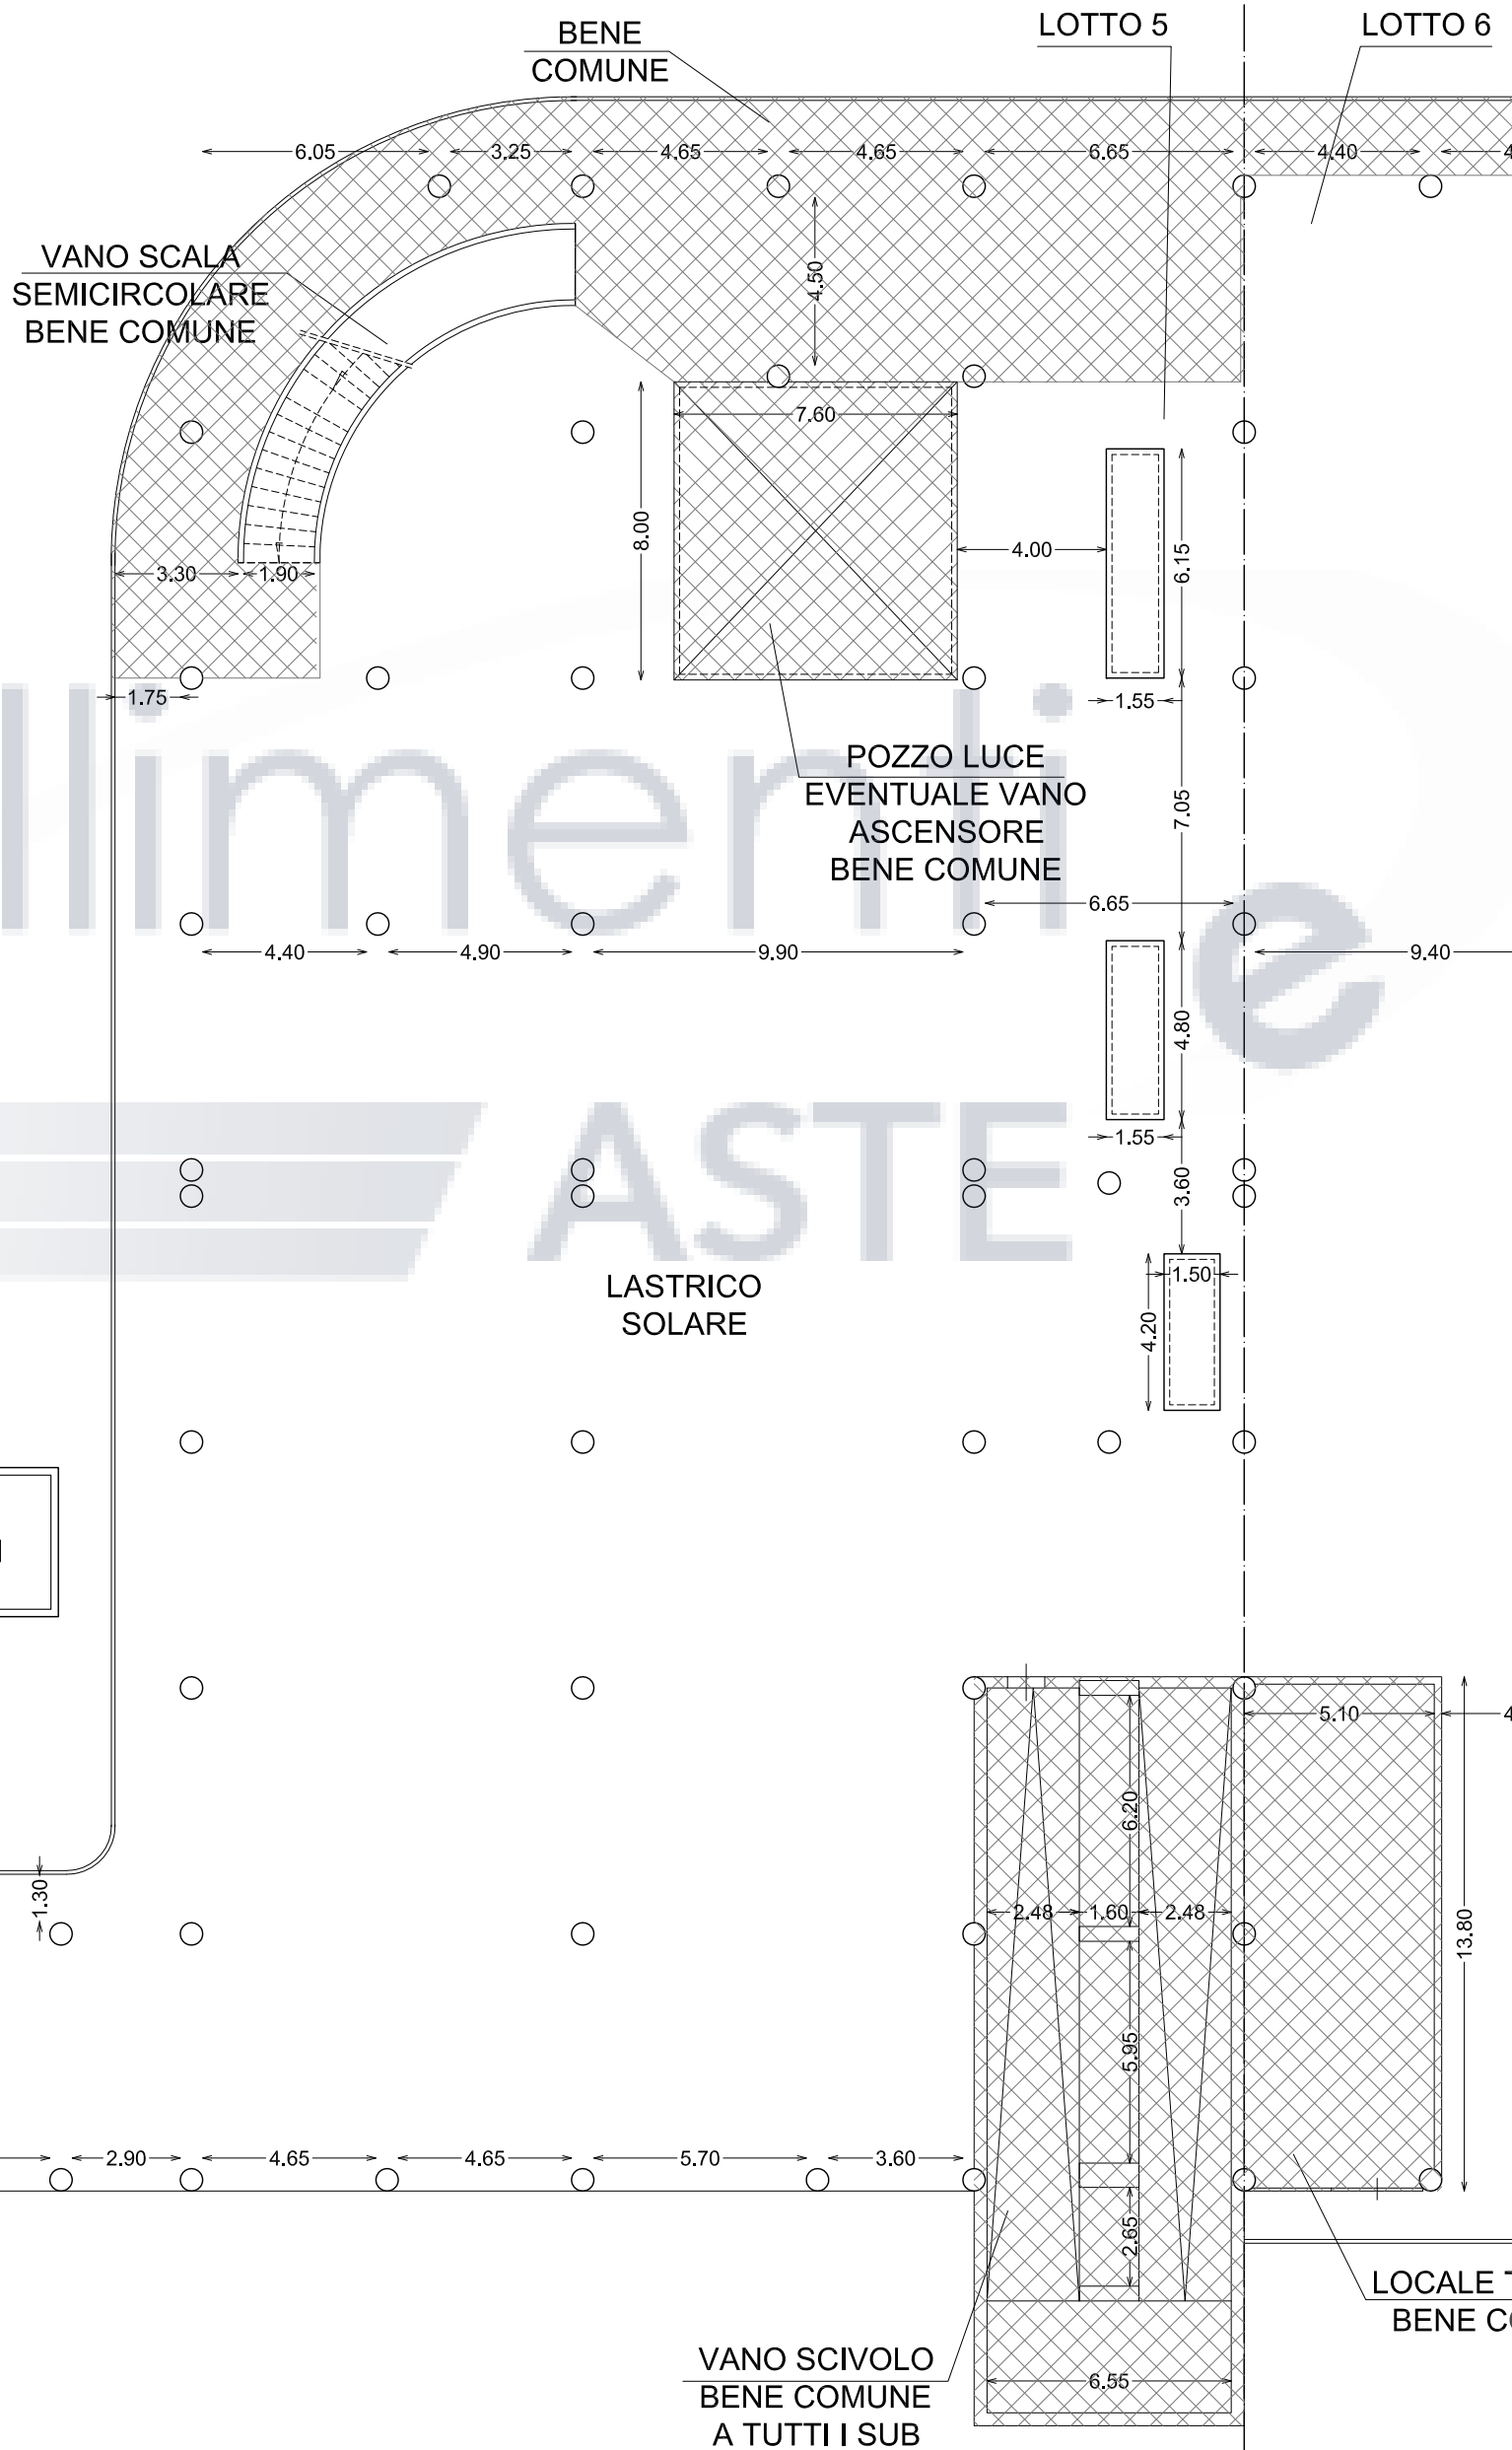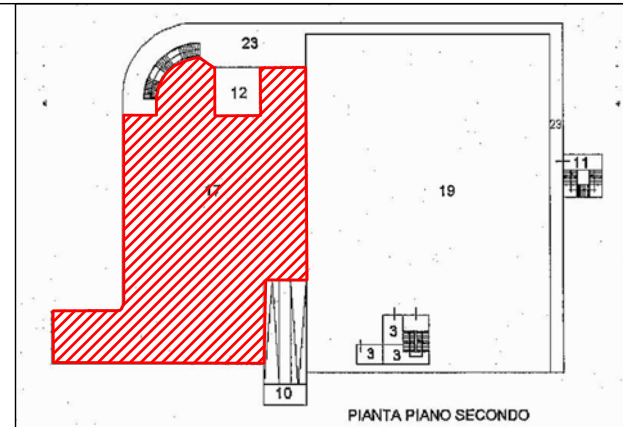

Fallimentare
ASTE

LOTTO 5
LASTRICO SOLARE 1
stato di fatto

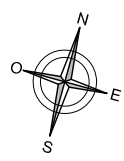

TRIBUNALE DI TERAMO



Procedura esecutiva immobiliare
n. 206/2014 R.G.E.

COMUNE DI CORROPOLI
(PROVINCIA DI TERAMO)

Elaborato Grafico
fg.19 p.IIa 139 sub 16
scala 1:200

LOTTO 5
Piano Primo
(stato di fatto)

L'Esperto ex art. 568 c.p.c.
Ing. Federica Ruggieri

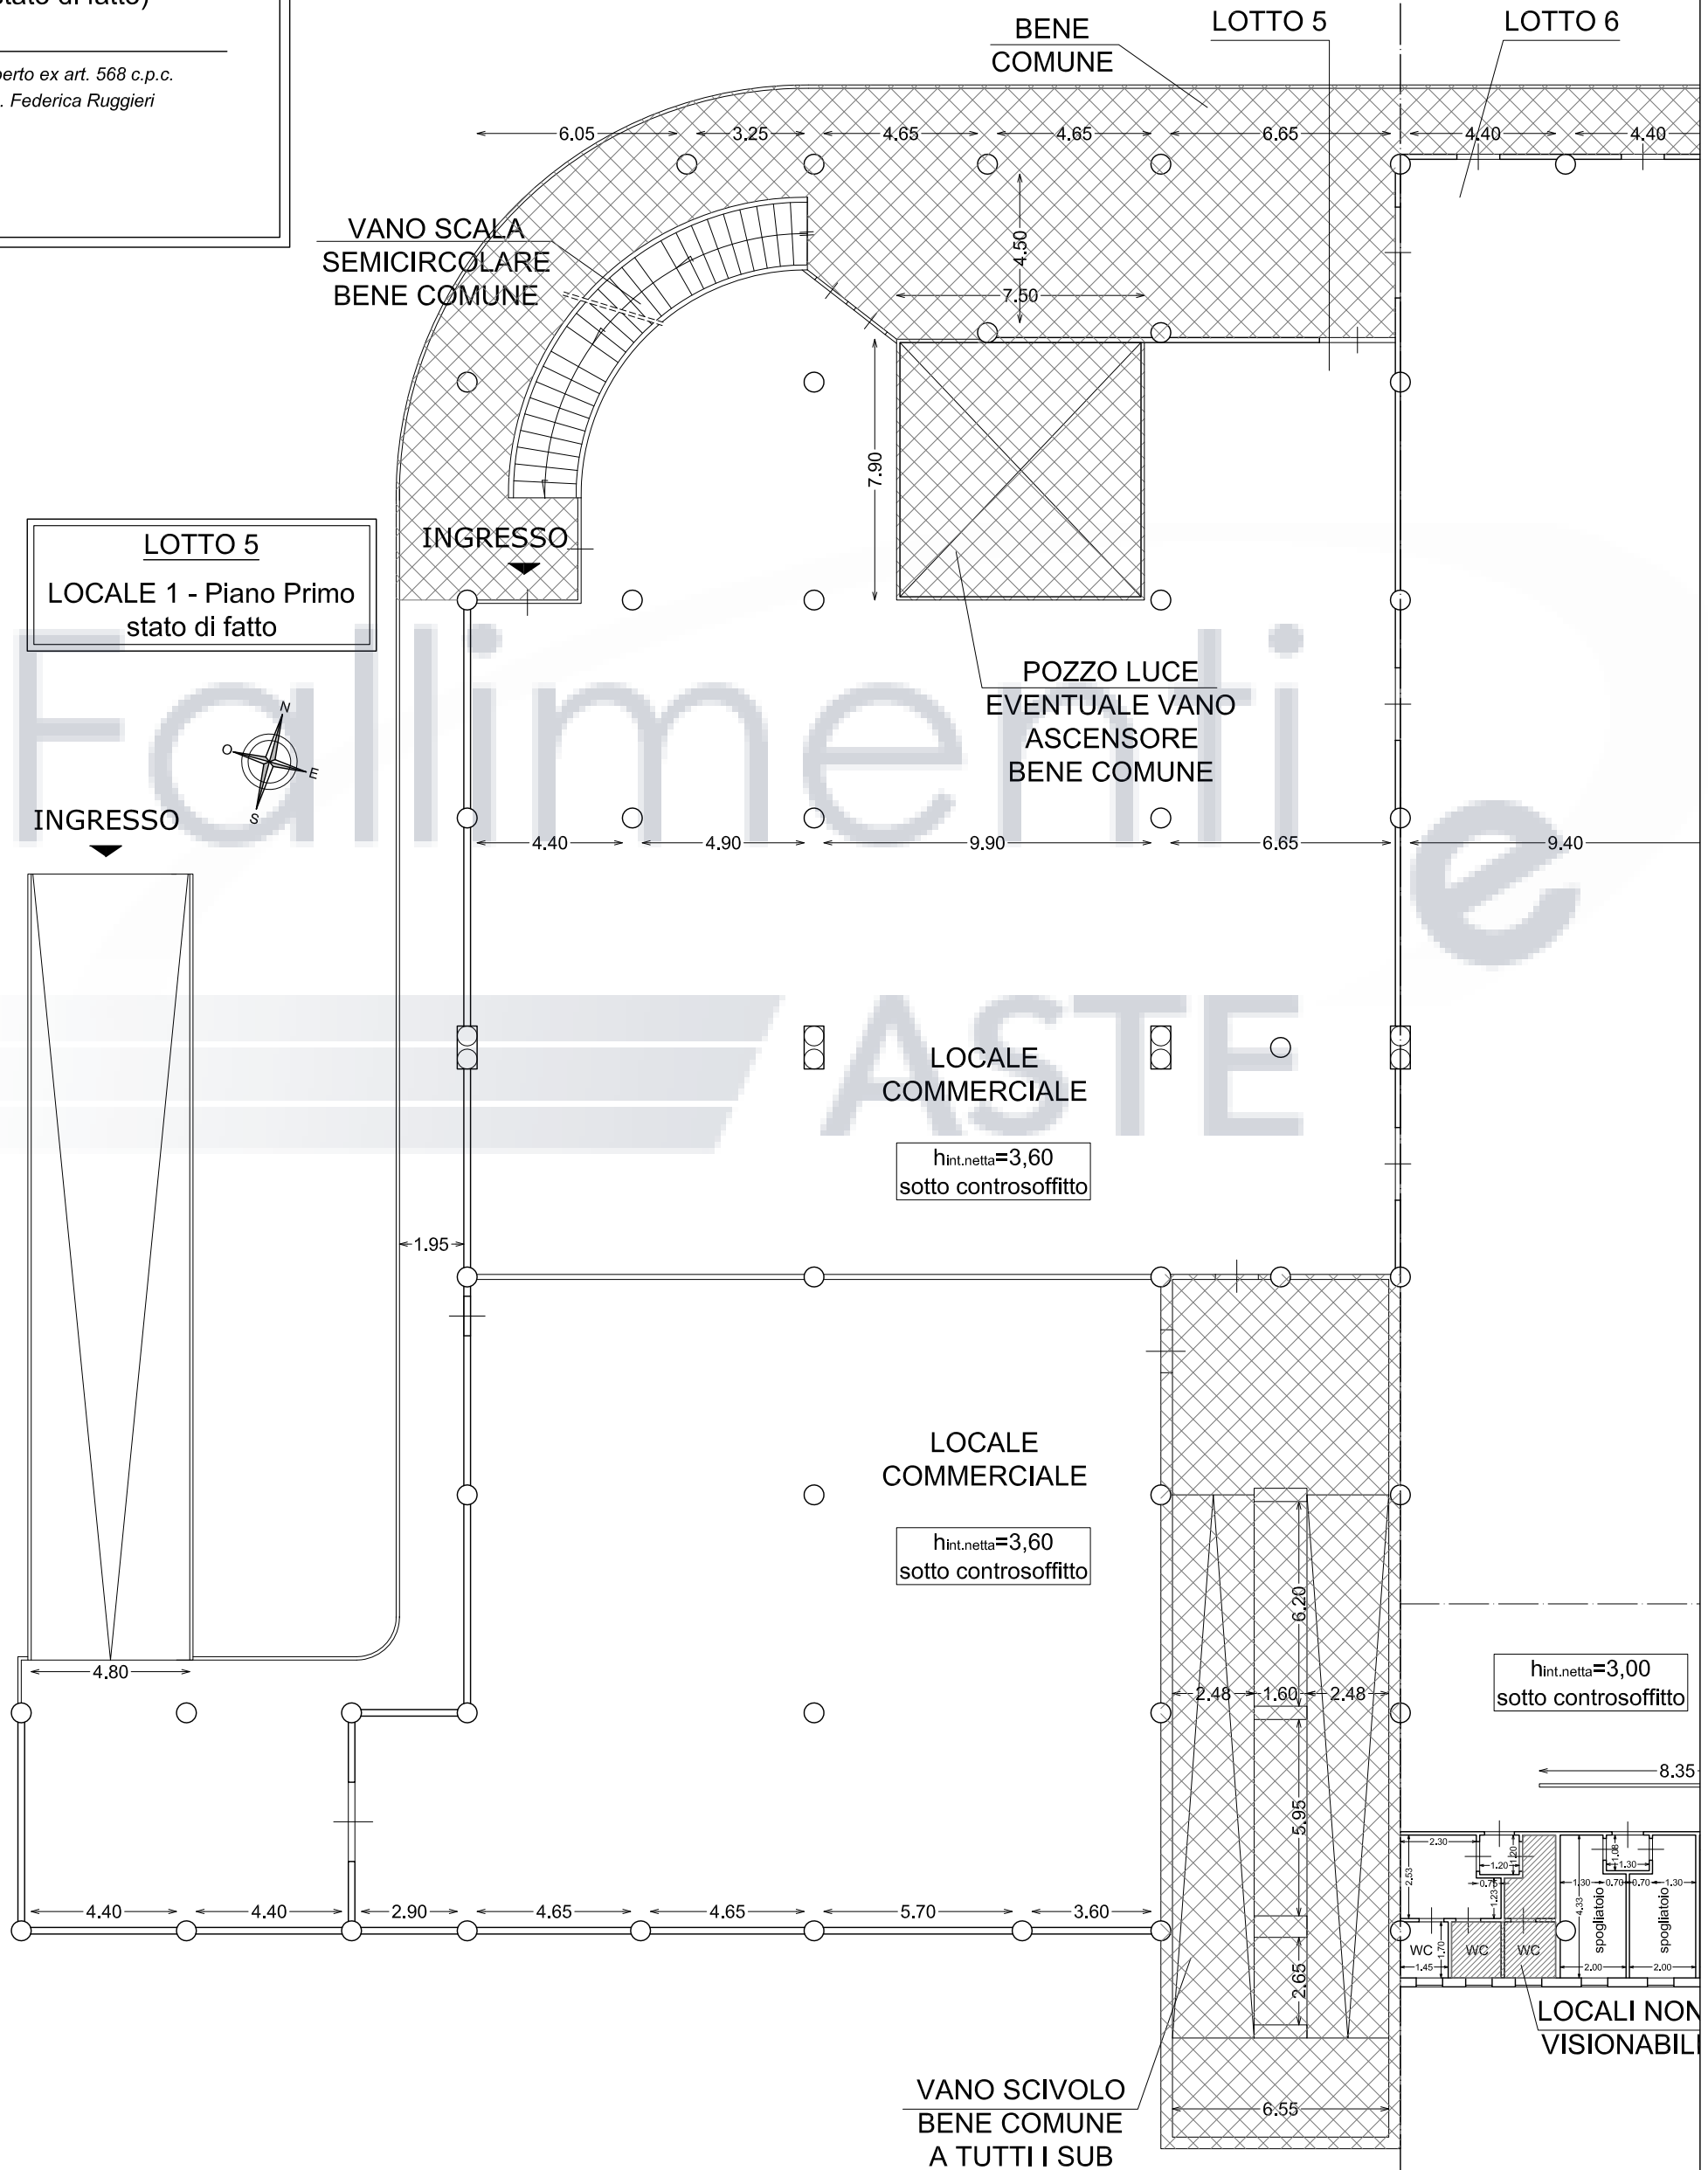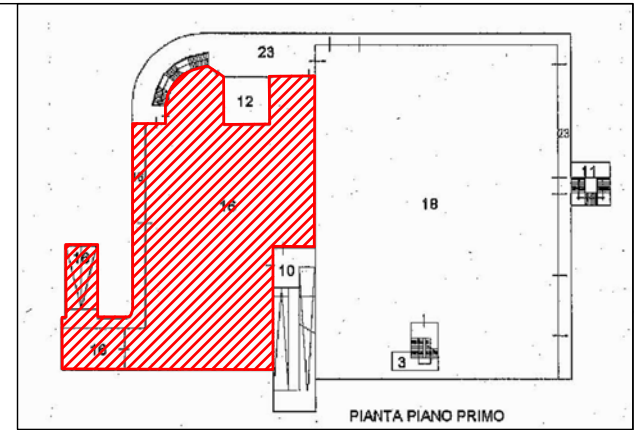

LOTTO 5
LOCALE 1 - Piano Primo
stato di fatto



h_{int.netta}=3,60
sotto controsoffitto

h_{int.netta}=3,60
sotto controsoffitto

h_{int.netta}=3,00
sotto controsoffitto

VANO SCIVOLO
BENE COMUNE
A TUTTI I SUB

LOCALI NON
VISIONABILI