

Agenzia del Territorio
CATASTO FABBRICATI
Ufficio Provinciale di
Teramo

4d

Dichiarazione protocollo n. 99962 del 15/07/2003

Planimetria di u.i.u. in Comune di Teramo

Corso De Michetti

civ. SNC

Identificativi Catastali:

Sezione:

Foglio: 147

Particella: 351

Subalterno: 93

Compilata da:
Santori Emilio

Iscritto all'albo:
Geometri

Prov. Teramo


N. 661

Scheda n. 1

Scala 1:200

Piano Terra

Soppalco

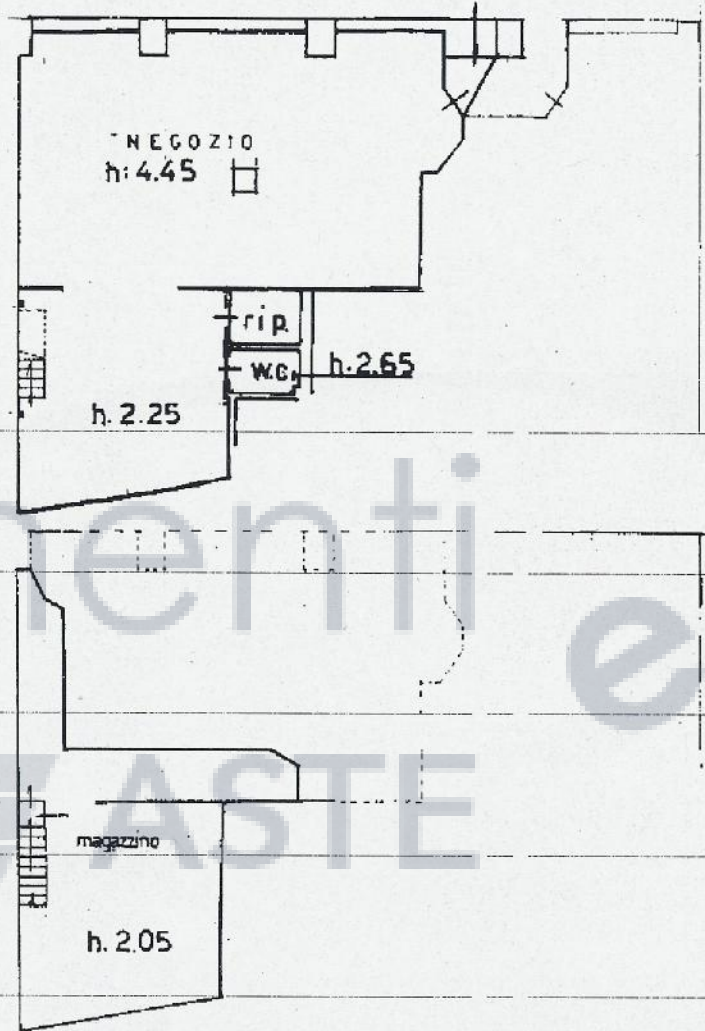

Catasto dei Fabbricati - Situazione al 28/12/2015 - Comune di TERAMO(L103) - < Foglio: 147/Particella: 351 - Subalterno 93 >
CORSO CARLO DE MICHETTI SNC piano: T;

Ultima Planimetria in atti

Data: 28/12/2015 - n. TE0149275 - Richiedente BONUCCI MAROZZI SABRINA

Tot.schede: 1 - Formato di acq.: A4(210x297) - Fatt. di scala: 1:1