



N=126400

E=-38000


1 Particella: 757

Comune: SANT'OMERO
Foglio: 10

Scala originale: 1:2000
Dimensione cornice: 534.000 x 378.000 metri

23-Apr-2016 12:52:0
Prot. n. T49572/2016

PLANIMETRICO	Iscritto all'albo: Geometri		Prov. Teramo	N. 1442
Comero	Foglio: 10	Particella: 757	Proprietà n. 06/09/2013	del
grafica dei subaltermi	Tipo Mappale n. del		Scala 1 : 500	

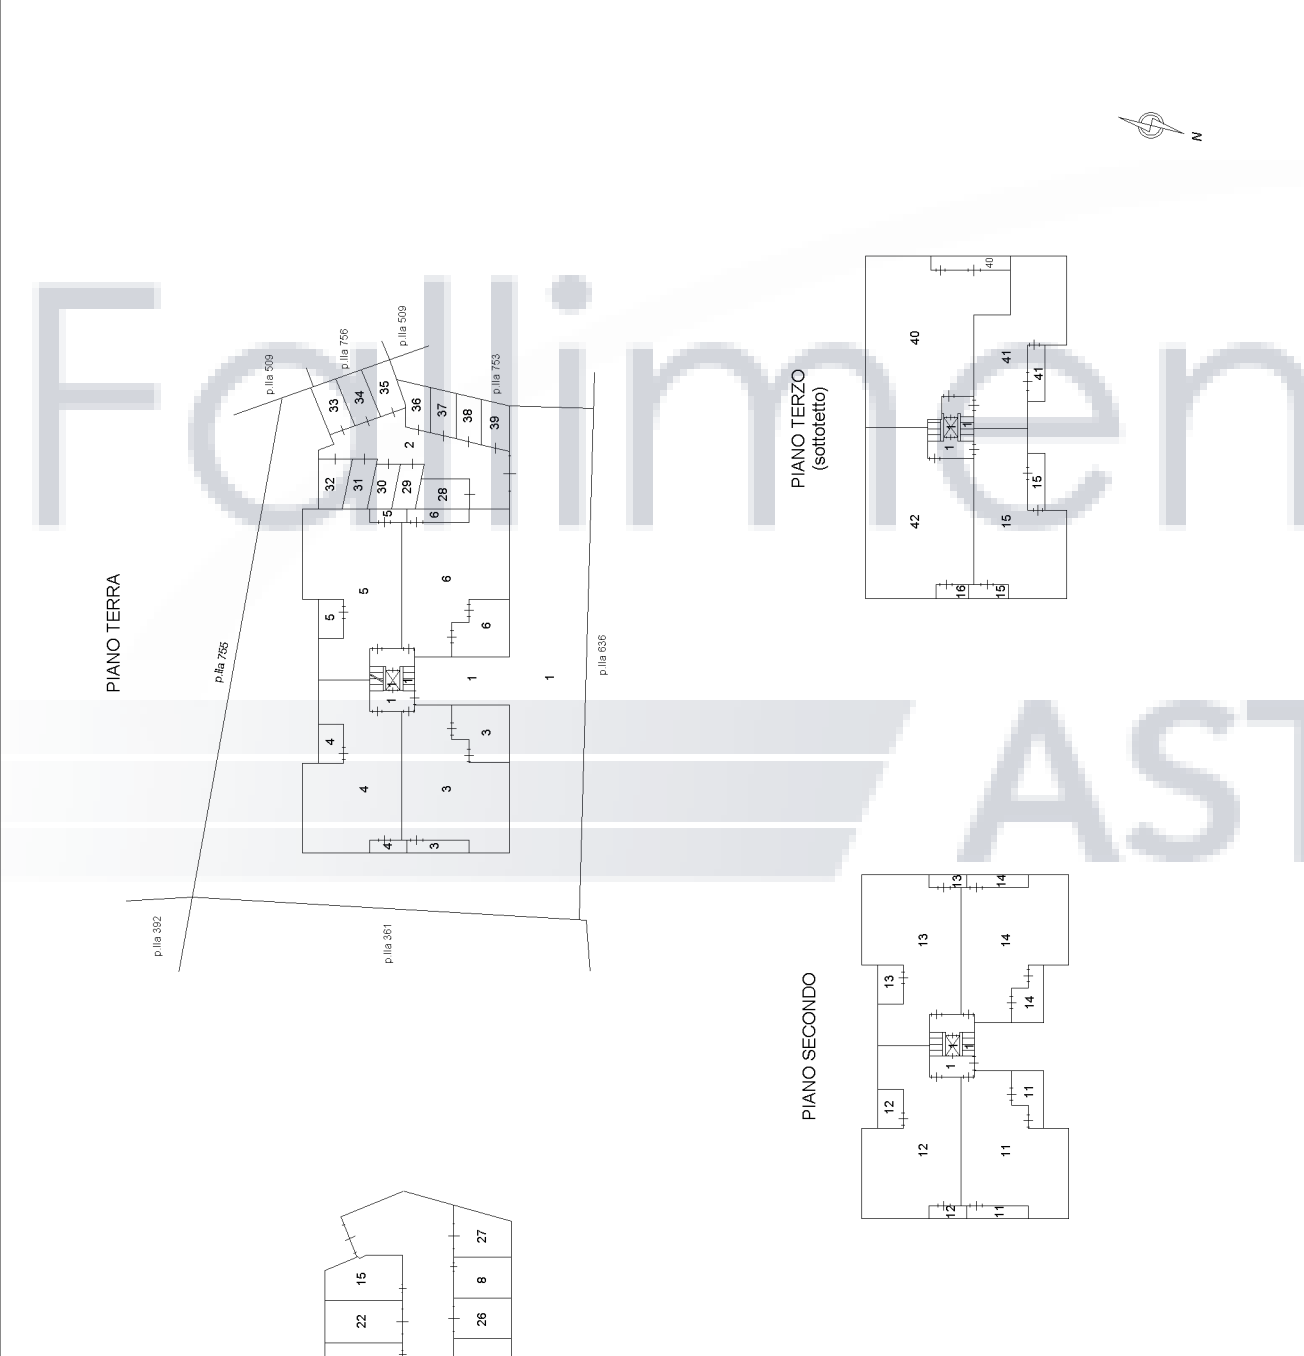

**Agenzia del Territorio
CATASTO FABBRICATI
Ufficio Provinciale di
Teramo**

Dichiarazione protocollo n. TE0082103 del 09/04/2010

Planimetria di u.i.u. in Comune di Sant'omero

Via Capo Di Fuori

civ. SNC

Identificativi Catastali:

Sezione:

Foglio: 10

Particella: 757

Subalterno: 37

Compilata da:

XXX

Iscritto all'albo:
Ingegneri

Prov. Teramo

N. 350

Scheda n. 1


Scala 1:200

Fallimenti e

ASTE

PIANO TERRA



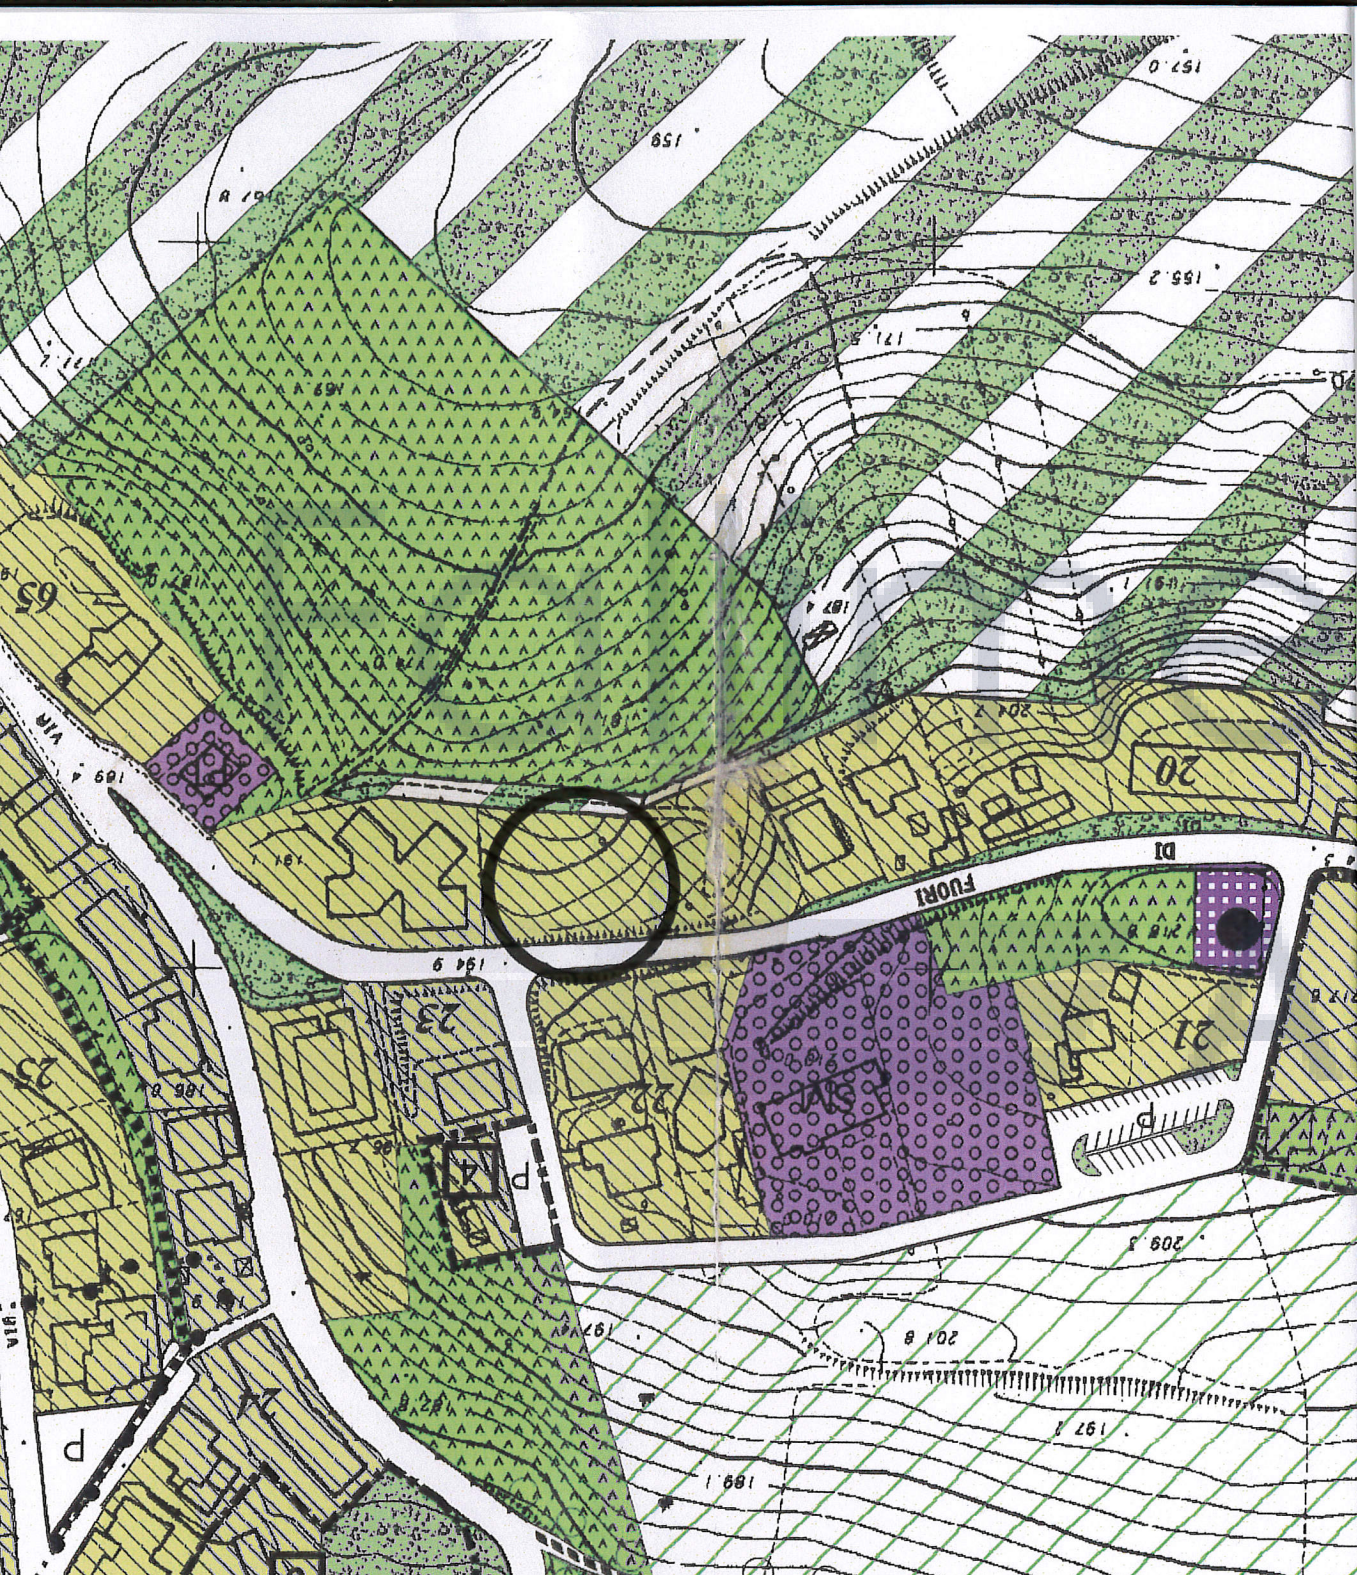

nti e
STE


AREE ED ELEMENTI DI INTERESSE STORICO, ARCHITETTONICO ED AMBIENTALE

NUCLEI DI ANTICA FORMAZIONE



36

EDIFICI E COMPLESSI ISOLATI RELIGIOSI A VALORE STORICO - ARCHITETTONICO

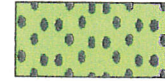


37

ELEMENTI ISOLATI DI VALORE STORICO - ARCHITETTONICO




38

EDIFICI E COMPLESSI EDILIZI DI INTERESSE STORICO - TESTIMONIALE

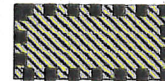


39

UNITA' EDILIZIE E COMPLESSI DI INTERESSE PAESAGGISTICO E AMBIENTALE

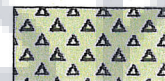

40

AMBITI RIPARIALE

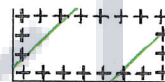

41

ASTA FLUVIALE DI INTERESSE BIO-ECOLOGICO




42

VERSANTI E CRINALI DI VALORE AMBIENTALE



44


PERCORSI DI ELEVATO VALORE PERCETTIVO E PANORAMICO

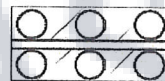

45


TESSUTO URBANO ESISTENTE
AD UTILIZZAZIONE PREVALENTEMENTE RESIDENZIALE

CONSERVAZIONE DEL TESSUTO URBANO SATURO
CONSEQUENTE AD INTERVENTO ATTUATIVO UNITARIO

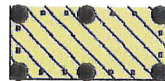


47

ZONE RESIDENZIALI CONSOLIDATE
DA SOTTOPORRE A RISTRUTTURAZIONE E COMPLETAMENTO

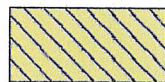

48

ZONE RESIDENZIALI DI DENSIFICAZIONE
DA ATTUARE CON COMPARTO DI COMPLETAMENTO A PROGETTAZIONE UNITARIA

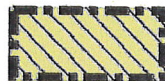

49

NUCLEI DI COMPLETAMENTO DI AREE DI FRANGIA E AGGLOMERATI EXTRAURBANI



50


AREE ED ELEMENTI DI INTERESSE STORICO, ARCHITETTONICO ED AMBIENTALE

NUCLEI DI ANTICA FORMAZIONE



36

EDIFICI E COMPLESSI ISOLATI RELIGIOSI A VALORE STORICO - ARCHITETTONICO

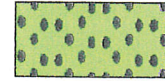


37

ELEMENTI ISOLATI DI VALORE STORICO - ARCHITETTONICO




38

EDIFICI E COMPLESSI EDILIZI DI INTERESSE STORICO - TESTIMONIALE

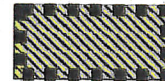


39

UNITA' EDILIZIE E COMPLESSI DI INTERESSE PAESAGGISTICO E AMBIENTALE

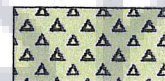

40

AMBITI RIPARIALE

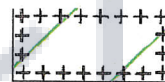

41

ASTA FLUVIALE DI INTERESSE BIO-ECOLOGICO




42

VERSANTI E CRINALI DI VALORE AMBIENTALE



44


PERCORSI DI ELEVATO VALORE PERCETTIVO E PANORAMICO

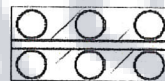

45


TESSUTO URBANO ESISTENTE
AD UTILIZZAZIONE PREVALENTEMENTE RESIDENZIALE

CONSERVAZIONE DEL TESSUTO URBANO SATURO
CONSEQUENTE AD INTERVENTO ATTUATIVO UNITARIO

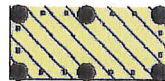

47

ZONE RESIDENZIALI CONSOLIDATE
DA SOTTOPORRE A RISTRUTTURAZIONE E COMPLETAMENTO

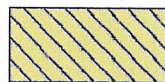

48

ZONE RESIDENZIALI DI DENSIFICAZIONE
DA ATTUARE CON COMPARTO DI COMPLETAMENTO A PROGETTAZIONE UNITARIA



49

NUCLEI DI COMPLETAMENTO DI AREE DI FRANGIA E AGGLOMERATI EXTRAURBANI



50

rilascia

Alla ditta XXXXXXXXXXXXXXXXXXXXXXXXXXXXXXXXXXXX il permesso di apportare al permesso di costruire n. 01/2006 rilasciato in data 09.02.2006 la variante per i lavori richiesti, come indicato negli elaborati progettuali allegati.

Restano ferme, anche per i lavori in variante, le condizioni tutte prescritte nel permesso di costruire originario, compreso il termine di ultimazione dei lavori, nonché quelle che di seguito si indicano.

**Il Responsabile di Area
Ing. Gabriele Di Felice**



DICHIARAZIONE

Il sottoscritto/a dichiara che a tutt'oggi permangono tutte le condizioni di legittimazione ad ottenere il permesso di costruire contenute nell'attestazione allegata alla domanda e riportate all'inizio del presente atto (titolo di proprietà) e che non vi sono altri soggetti proprietari o usufruttuari aventi titolo.


ASTE



Fallimentaristi

C

18,50

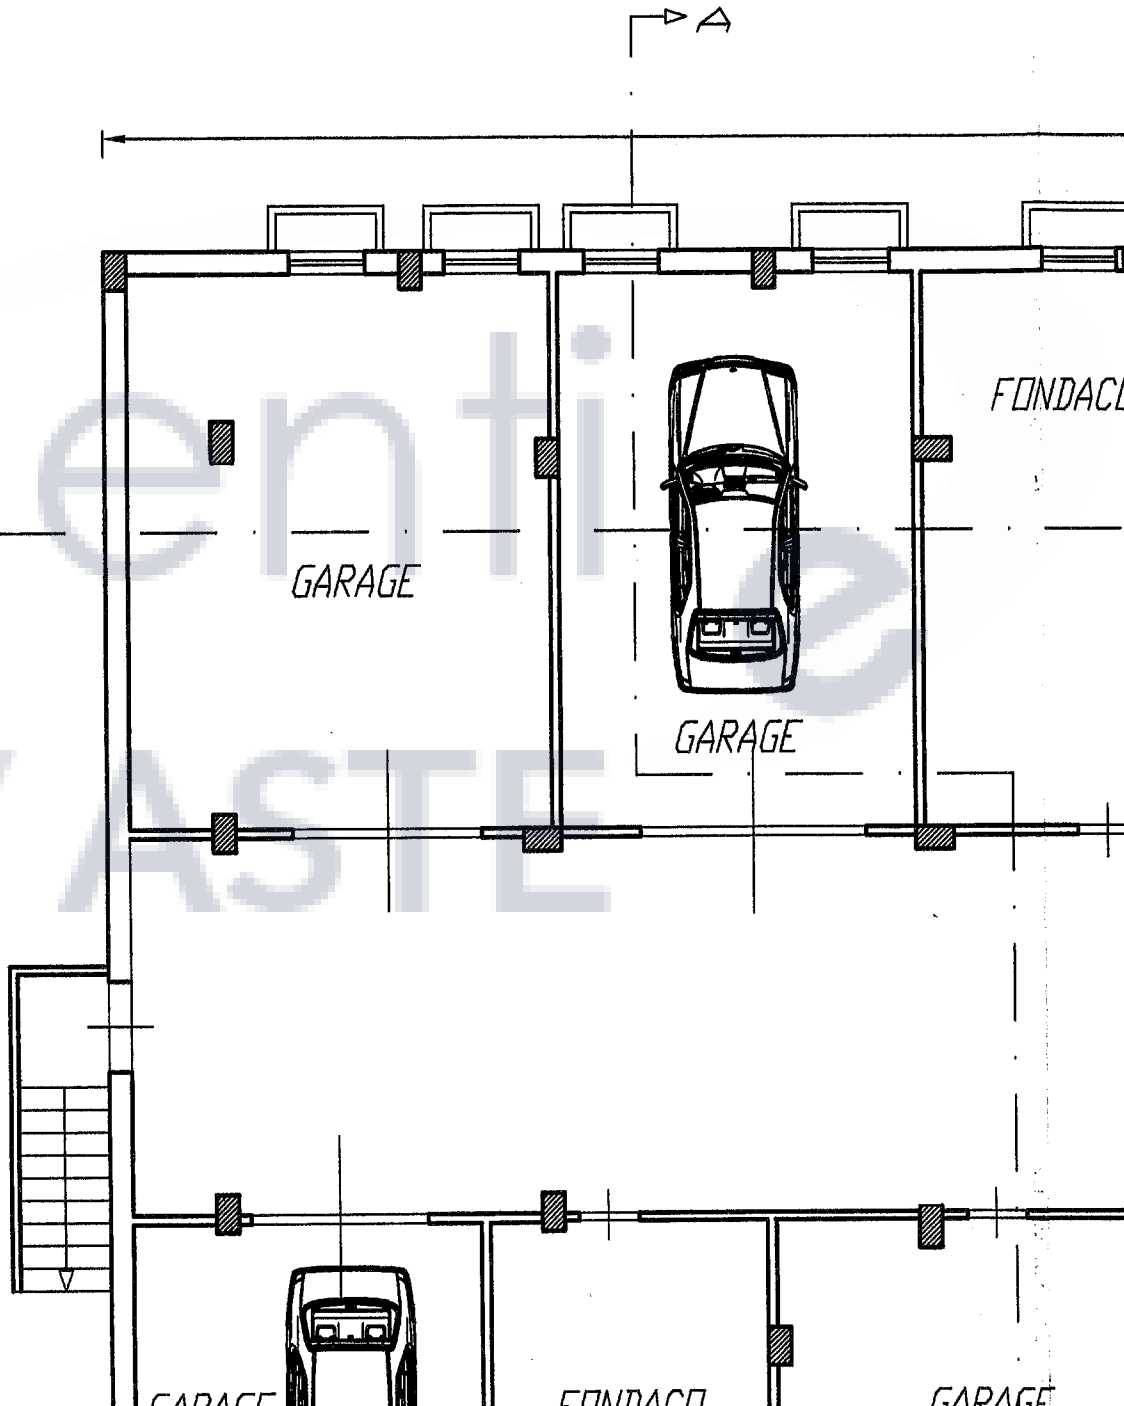

GARAGE

GARAGE

FONDACI


GARAGE

FONDACI

GARAGE


PIANTA PIANO SEMINTERRATO

44,40

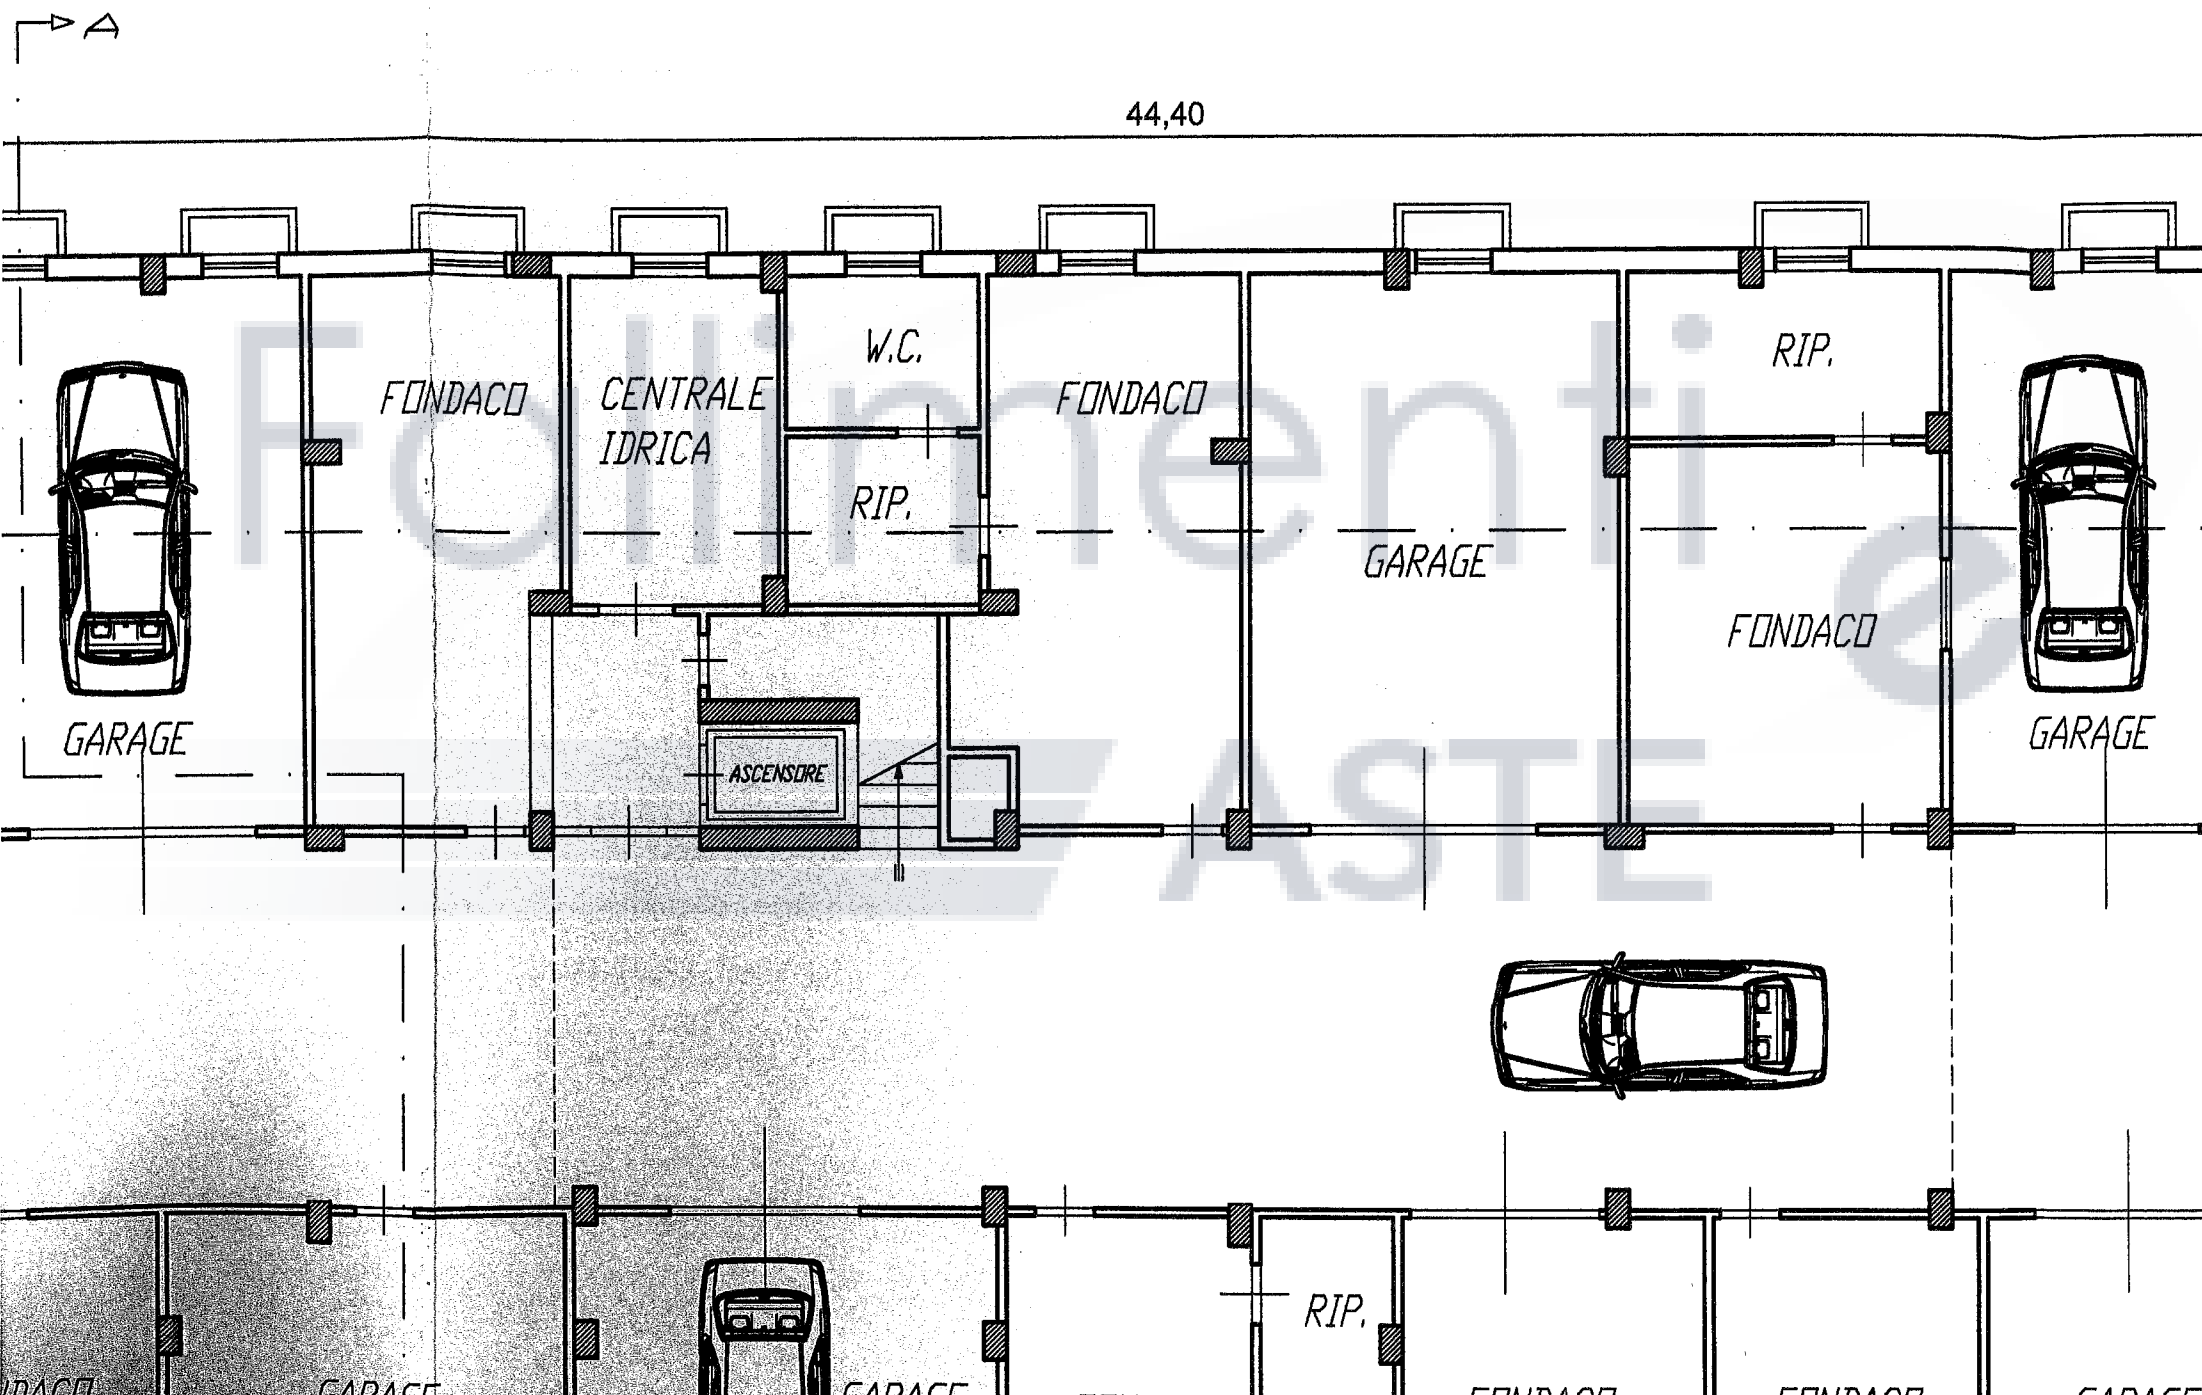

PIANTA PIANO TIPO

(TERRA-PRIMO)

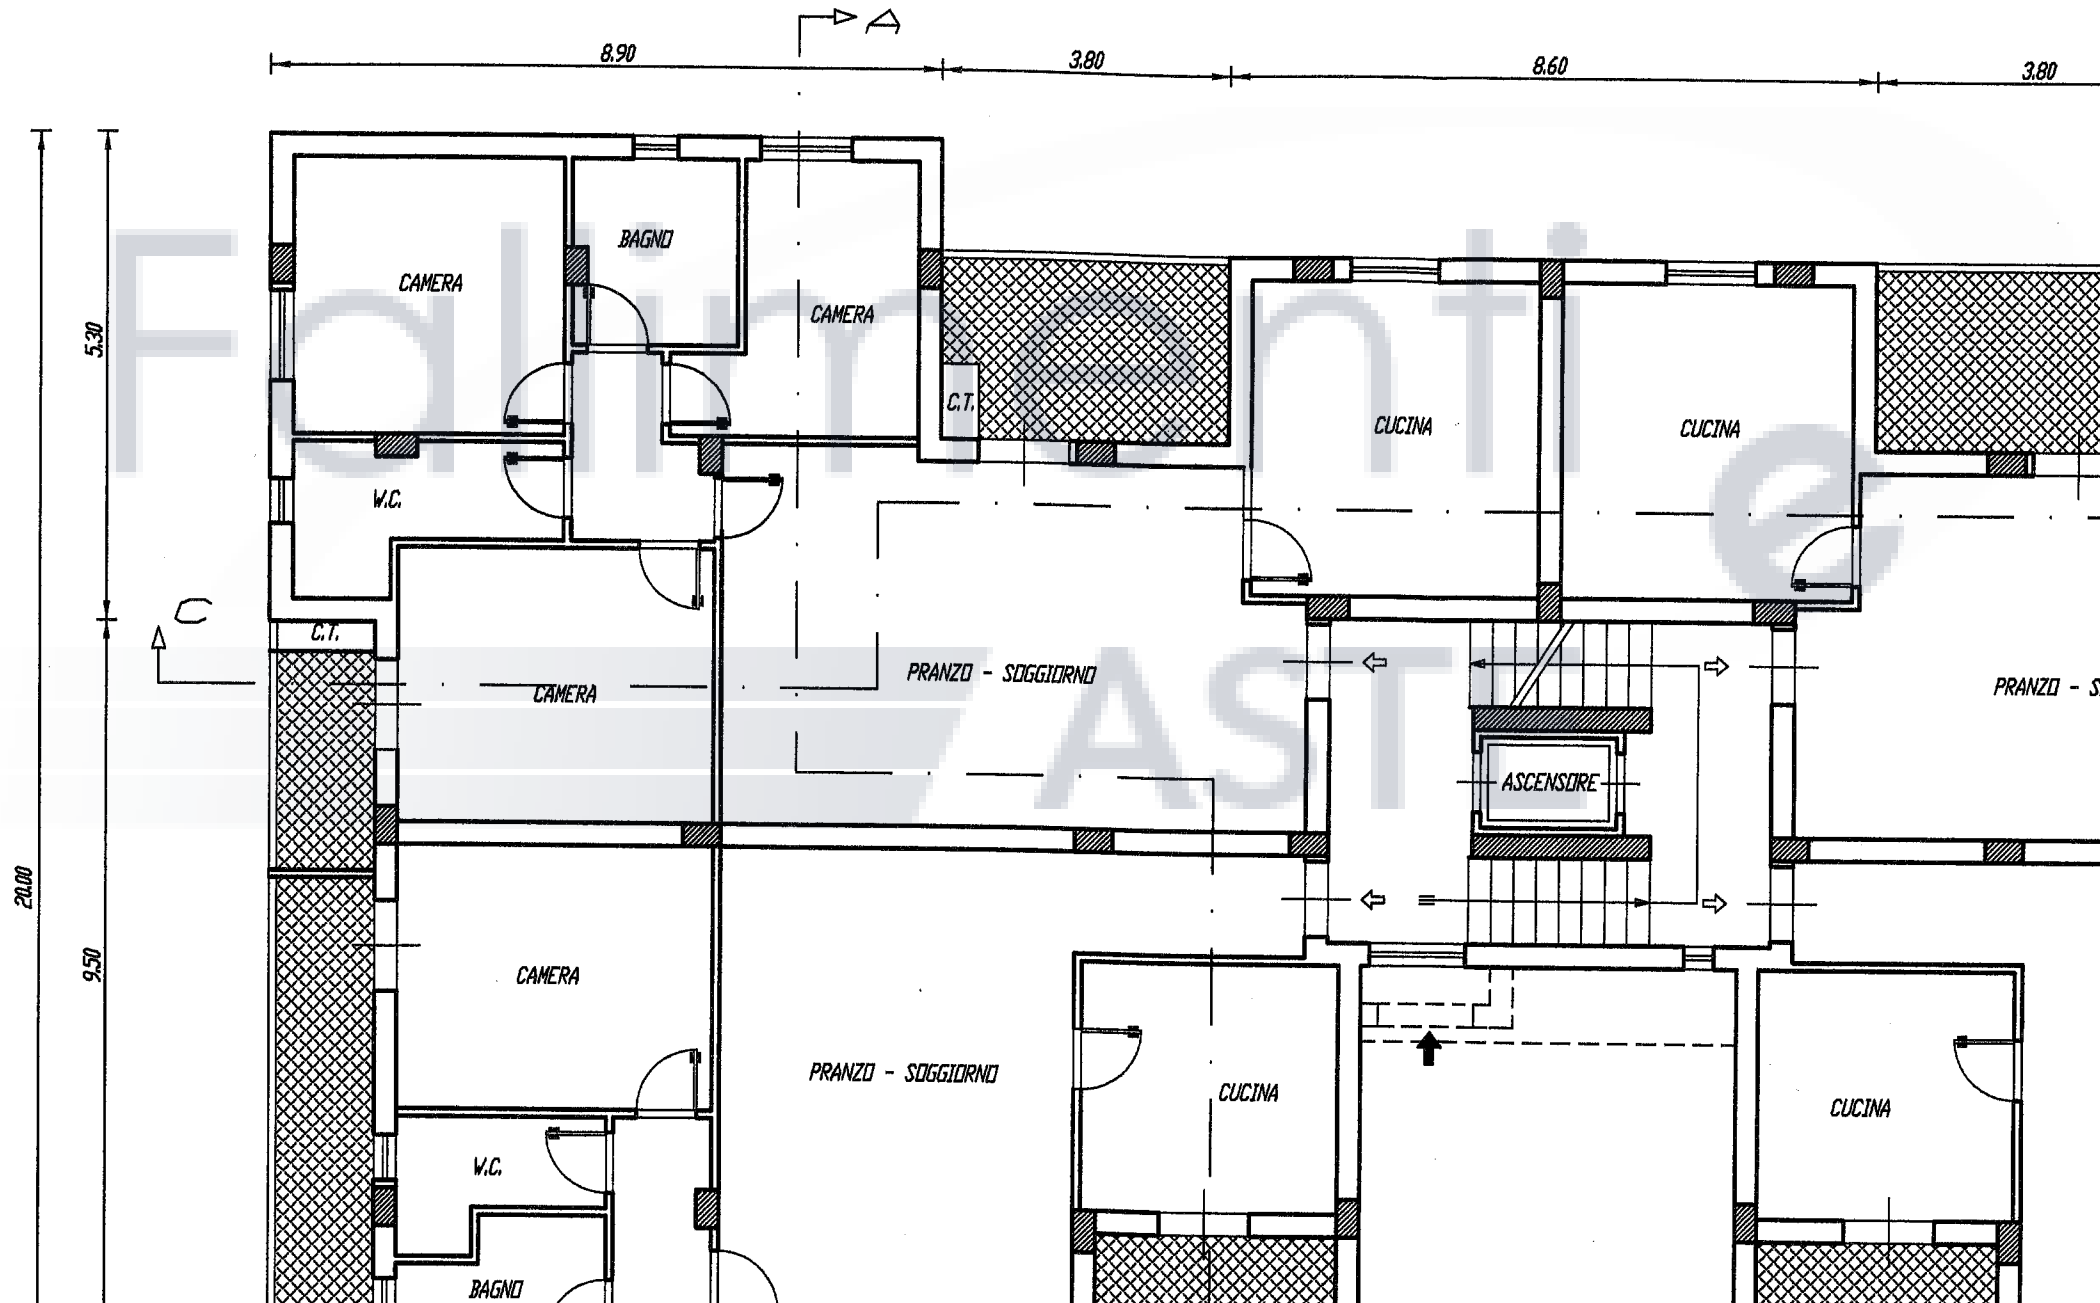

PIANTA PIANO SOFFITTA

