

**Agenzia del Territorio
CATASTO FABBRICATI
Ufficio Provinciale di
Teramo**

Dichiarazione protocollo n. TE0285296 del 30/12/2010

Planimetria di u.i.u. in Comune di Giulianova

Via Galileo Galilei

civ.

Identificativi Catastali:

Sezione:

Foglio: 32

Particella: 955

Subalterno:

Compilata da:

Di Berardo Umberto

Iscritto all'albo:


Geometri

Prov. Teramo

N. 267

Scheda n. 1

Scala 1:500

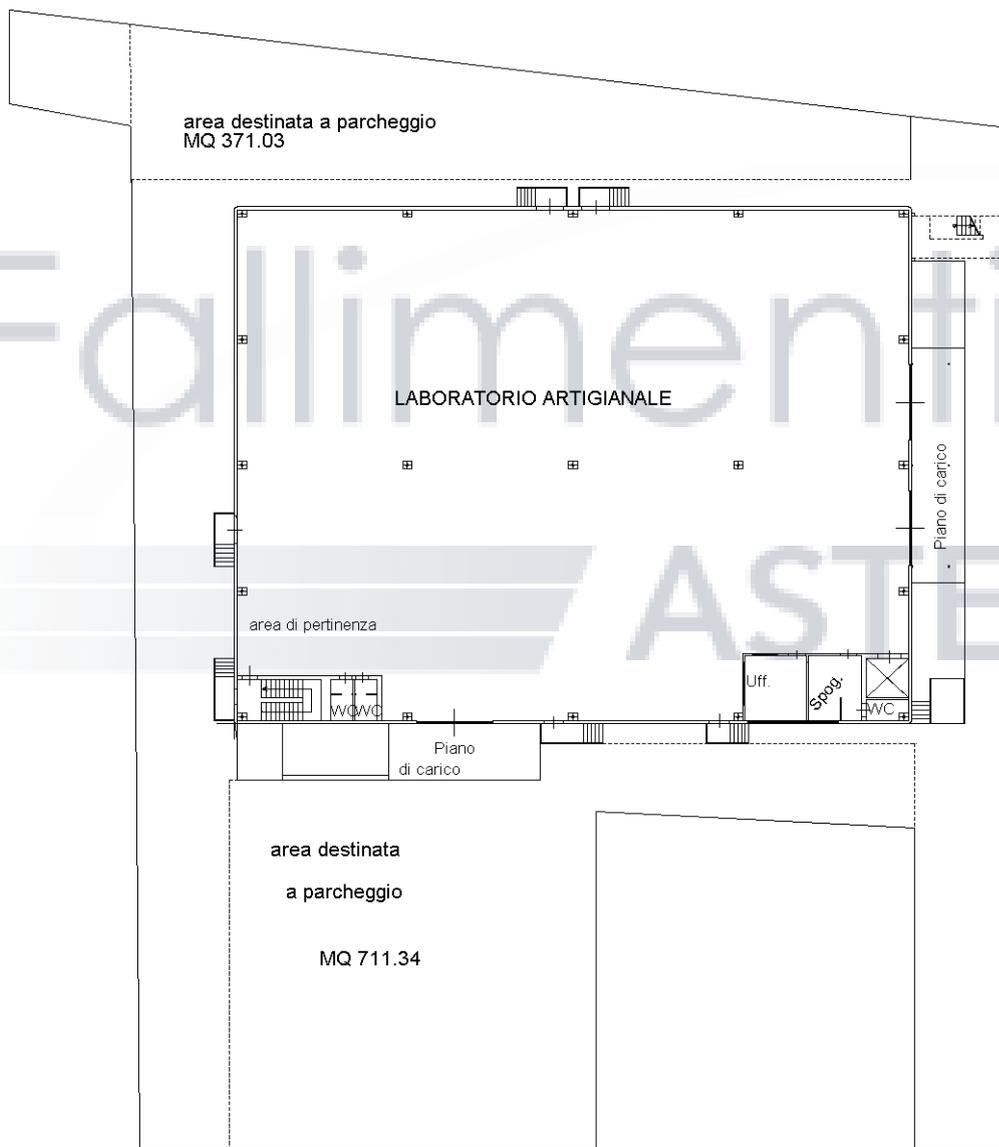

PIANO TERRA h 6,40 m.



Ultima planimetria in atti

**Agenzia del Territorio
CATASTO FABBRICATI
Ufficio Provinciale di
Teramo**

Dichiarazione protocollo n. TE0285296 del 30/12/2010

Planimetria di u.i.u. in Comune di Giulianova

Via Galileo Galilei

civ.

Identificativi Catastali:

Sezione:

Foglio: 32

Particella: 955

Subalterno:

Compilata da:

Di Berardo Umberto

Iscritto all'albo:

Geometri

Prov. Teramo

N. 267

Scheda n. 2

Scala 1:500



PIANO PRIMO h 4,00 m.

Fallimenti e ASTE

Catasto dei Fabbricati - Situazione al 14/11/2022 - Comune di GIULIANOVA(E058) - < Foglio 32 - Particella 955 - Subalterno >
VIA GALILEO GALILEI Piano T-1

Ultima planimetria in atti