

**Agenzia delle Entrate
CATASTO FABBRICATI
Ufficio Provinciale di
Teramo**

Dichiarazione protocollo n. TE0036352 del 17/07/2019

Comune di Alba Adriatica

Via Ascolana

civ. SNC

Identificativi Catastali:

Sezione:

Foglio: 2

Particella: 508

Subalterno: 21

Compilata da:

Iscritto all'albo:
Geometri


Prov. Teramo

N.

Planimetria

Scheda n. 1

Scala 1:200

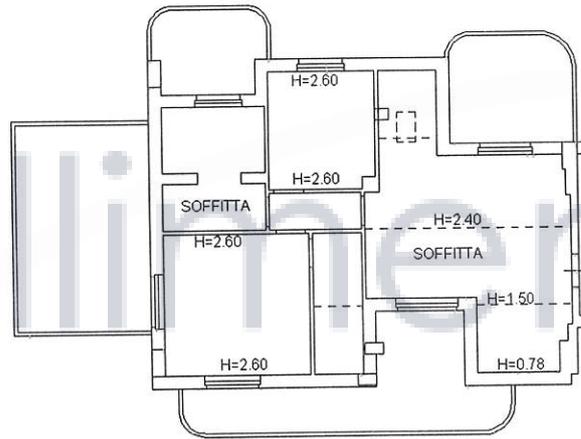

PIANO TERZO (SOTTOTETTO)



Ultima planimetria in atti

Data: 13/02/2023 - n. T539138 - Richiedente: *[illegible]*

Totale schede: 1 - Formato di acquisizione: A4(210x297) - Formato stampa richiesto: A4(210x297)

Catasto dei Fabbricati - Situazione al 13/02/2023 - Comune di ALBA ADRIATICA(A125) - < Foglio 2 - Particella 508 - Subalterno 21 >
VIA ASCOLANA n. 43 Piano 3

Agenzia delle Entrate CATASTO FABBRICATI Ufficio Provinciale di Teramo	Dichiarazione protocollo n. TE0036352 del 17/07/2019	
	Comune di Alba Adriatica Via Ascolana	civ. SNC
Identificativi Catastali: Sezione: Foglio: 2 Particella: 508 Subalterno: 11	Compilata da: Iscritto all'albo: Geometri Prov. Teramo	N. 0000

Planimetria
Scheda n. 1 Scala 1:200

Fallimenti e
ASTE

POSTO AUTO
SCOPERTO

PIANO PRIMO SOTTOSTRADA



Catasto dei Fabbricati - Situazione al 13/02/2023 - Comune di ALBA ADRIATICA(A125) - < Foglio 2 - Particella 508 - Subalterno 11 >
VIA ASCOLANA n. 43 Piano S1

Ultima planimetria in atti

TRIBUNALE DI TERAMO

Esecuzione immobiliare n.124/2022.


Giudice dell'esecuzione dott. Flavio Conciatori.

MAPPA CATASTALE E ELABORTO PLANIMETRICO

Fallimenti e
ASTE

Il CTU

(geom.Luigi Giordani Paesani)

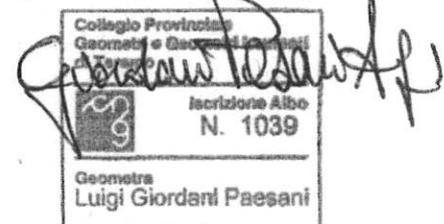



N=130300


E=29100

30 Nov. 2022 18.35.33
Protocollo pratica 1370854/2022
Scala originale: 1:2000
Dimensione cornice: 776.000 x 552.000 metri
Comune (TE): ALBA ADRIATICA
Foglio 2


**Agenzia delle Entrate
CATASTO FABBRICATI
Ufficio Provinciale di
Teramo**

ELABORATO PLANIMETRICO	
Comilato da:	
Isritto all'albo: Geometri	
Prov. Teramo	N. (


Comune di Alba Adriatica	Protocollo n. TE0036352 del 17/07/2019
Sezione: Foglio: 2 Particella: 508	Tipo Mappale n. del
Dimostrazione grafica dei subalterni	Scala 1 : 500

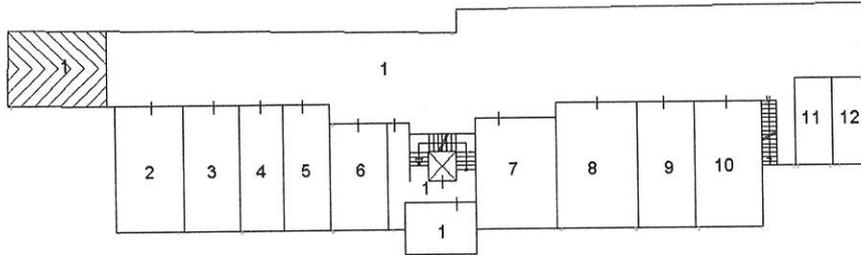


PIANO PRIMO SOTTOSTRADA

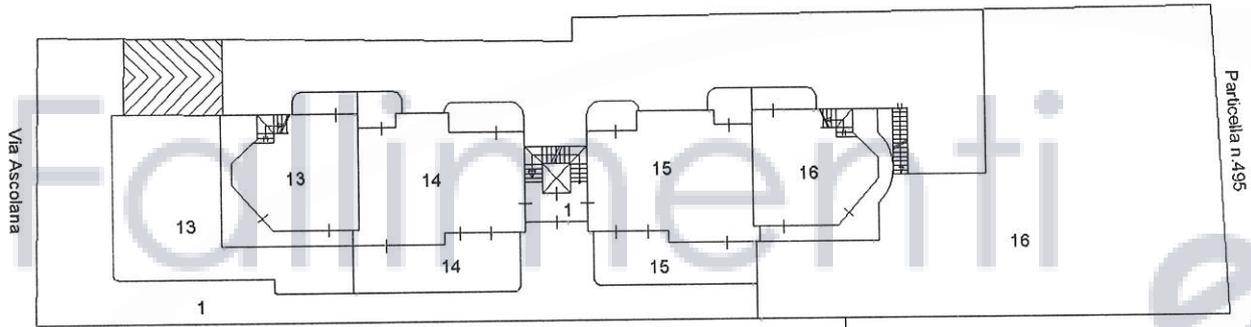


PIANO TERRA

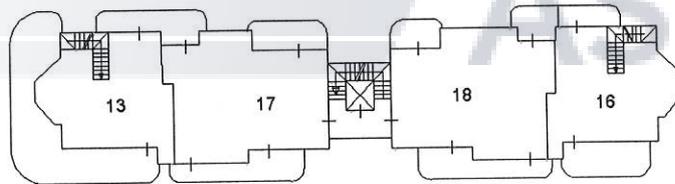

PIANO PRIMO

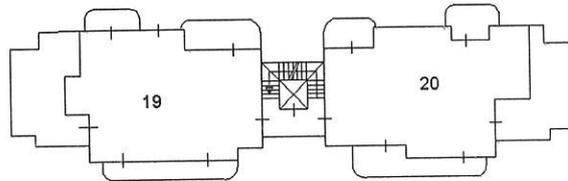

PIANO SECONDO

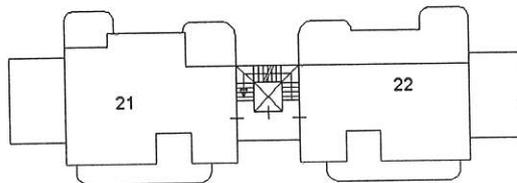

PIANO TERZO (SOTTOTETTO)

Ultima planimetria di anni