

**Agenzia delle Entrate**  
**CATASTO FABBRICATI**  
Ufficio Provinciale di  
Teramo

Dichiarazione protocollo n. TE0028919 del 13/03/2015

Planimetria di u.i.u. in Comune di Nereto

Via Pignotto

civ. 3

Identificativi Catastali:

Sezione:


Foglio: 2

Particella: 995


Subalterno: 5

Scheda n. 1


Scala 1:200

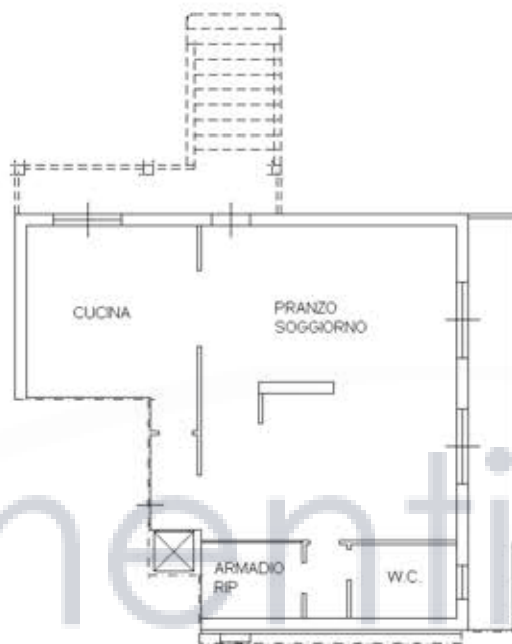

**PIANO TERRA**  
h=2.80mt

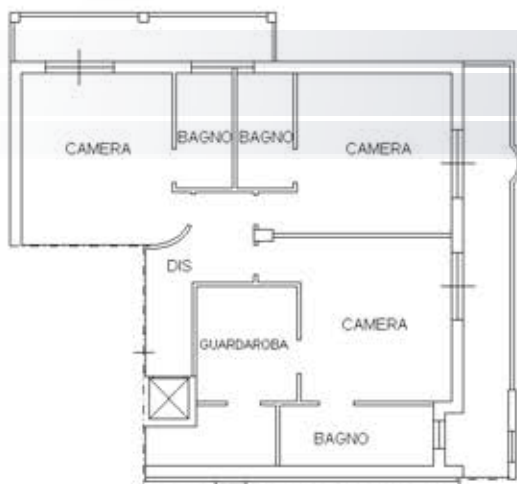

**PIANO PRIMO**  
h=3.00mt

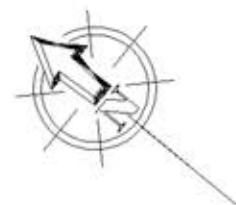

Ultima planimetria in atti

Data: 13/04/2021 - n. T21756 - Richiedente

Totale schede: 1 - Formato di acquisizione: A4(210x297) - Formato stampa richiesto: A4(210x297)

Catasto dei Fabbricati - Situazione al 13/04/2021 - Comune di NERETO (F870) - < Foglio: 2 - Particella: 995 - Subalterno: 5 >  
VIA PIGNOTTO n. 3 piano: T-1;