

PIANO TERRA


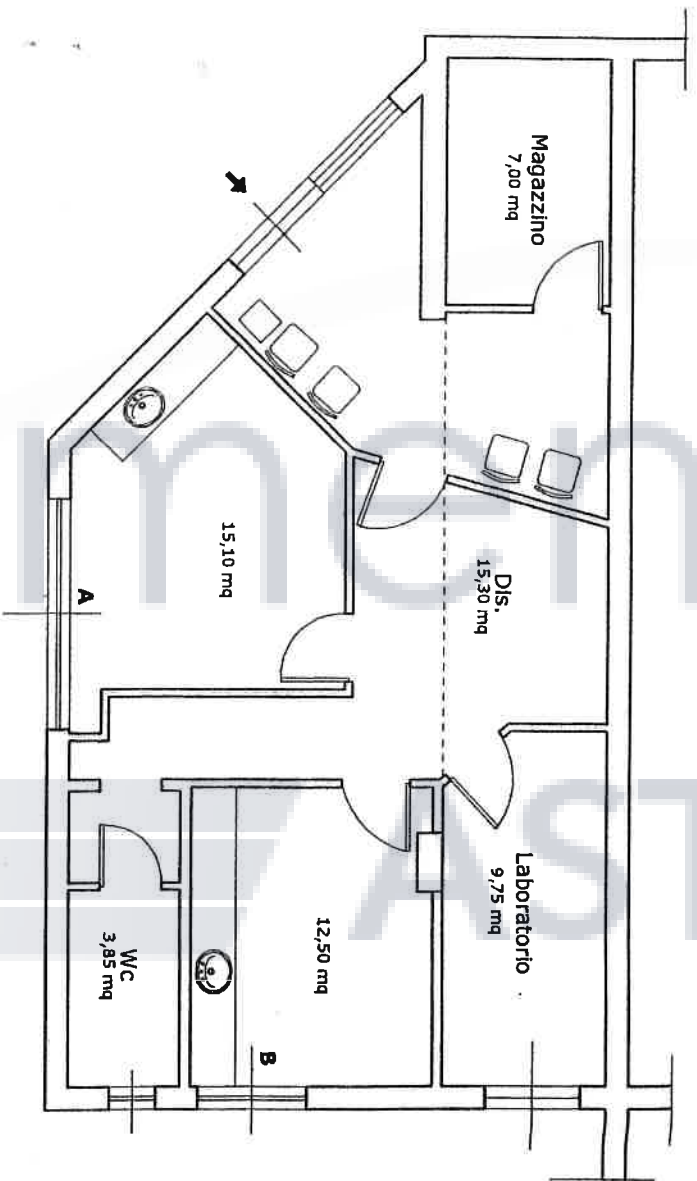


Fig. 50 - PART. 1086 - SUB. 50

STATO DI PROGETTO - H = 3,00 mt. (netto cartongesso)

PIANTA PIANO INTERRATO

mq. 50 PART. 1086 - SUB 46

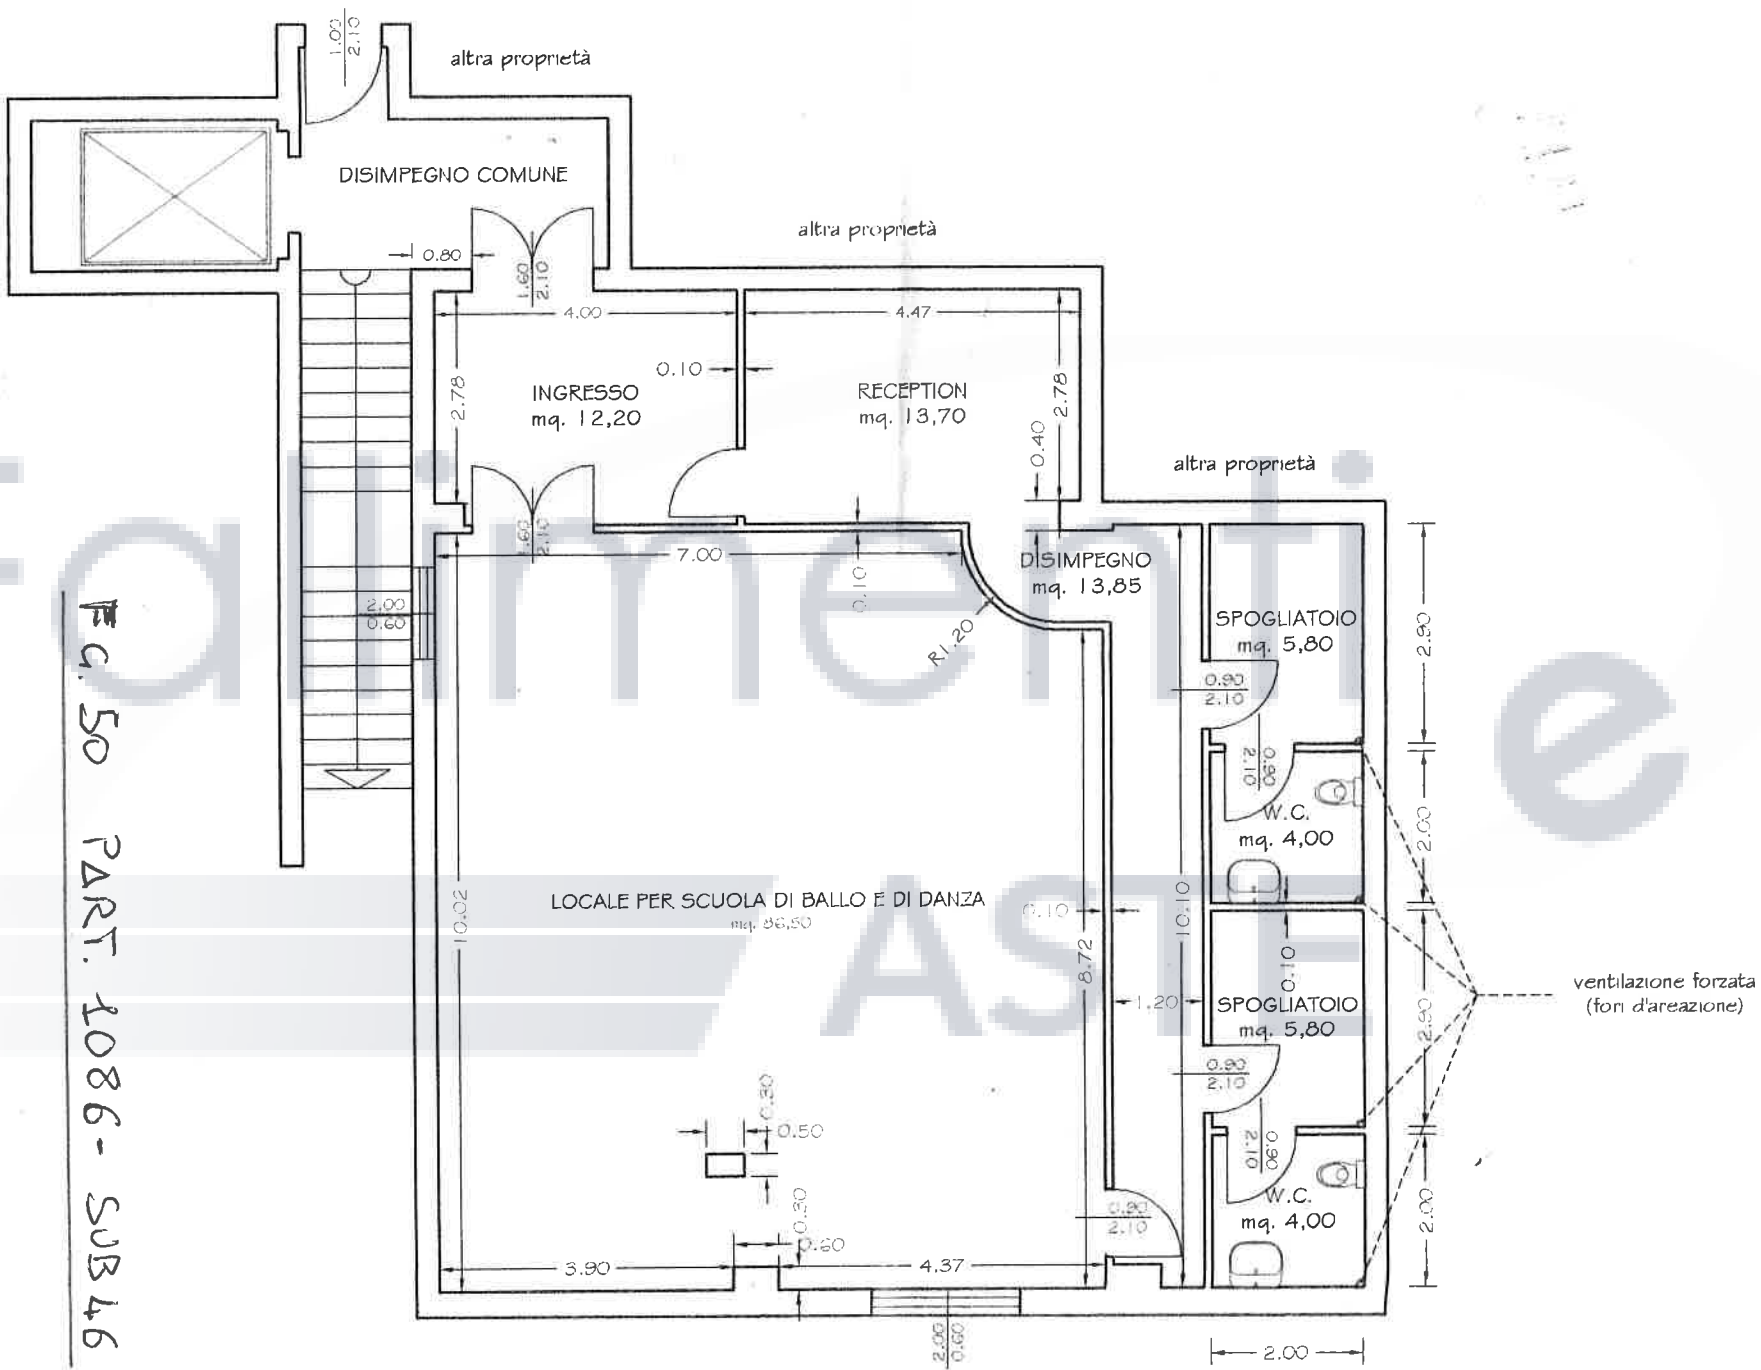

Agenzia delle Entrate
CATASTO FABBRICATI
Ufficio Provinciale di
Teramo

Scheda n. 1 Scala 1:200

Dichiarazione protocollo n° TE0024495 del 22/03/2016
Planimetria di u.i.u. in Comune di Bellante
Via Nazionale

cat. 38

Identificativi Catastali:
Sezione: 50
Foglio: 50
Particella: 1086
Subalterno: 50


Compilata da:
Furii Francesca
Iscritto all'albo:
Ingegneri
Prov. Teramo

N. 1351

Fallimenti
ASTE

ALL. 5

PIANO TERRA

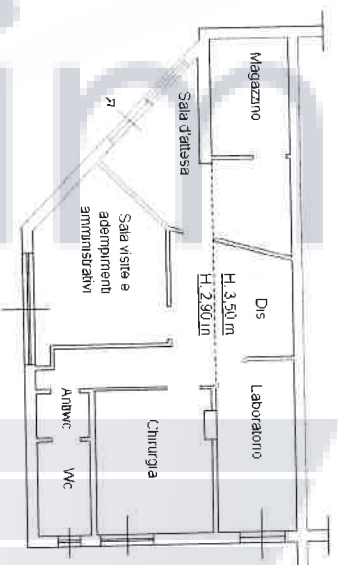

ALL. L.



Scala originale 1:2000
Dimensione cornice 534 000 x 378 000 metri

Comune: BELLANTE
Foglio 50

Particella: 1086

E=-34500