

Fallimento ASSE



N=129600

E=-33900

1 Particella: 1155

Comune: (TE) CORROPOLI
Foglio: 18 All: D
Scala originale: 1:2000
Dimensione cornice: 534.000 x 378.000 metProtocollo pratica T341891/2022
6-Dic-2022 17:27:0

**Agenzia del Territorio
CATASTO FABBRICATI
Ufficio Provinciale di
Teramo**

Dichiarazione protocollo n. TE0103970 del 16/10/2006

Planimetria di u.i.u. in Comune di Corropoli

Viale Piane San Donato

civ.

Identificativi Catastali:

Sezione:

Foglio: 18

Particella: 1155

Subalterno: 1

Completato da:



Iscritto all'albo:
Geometri

Prov. Teramo

N. 1143

Scheda n. 1

Scala 1:200

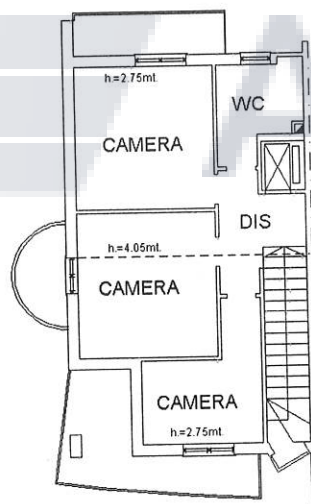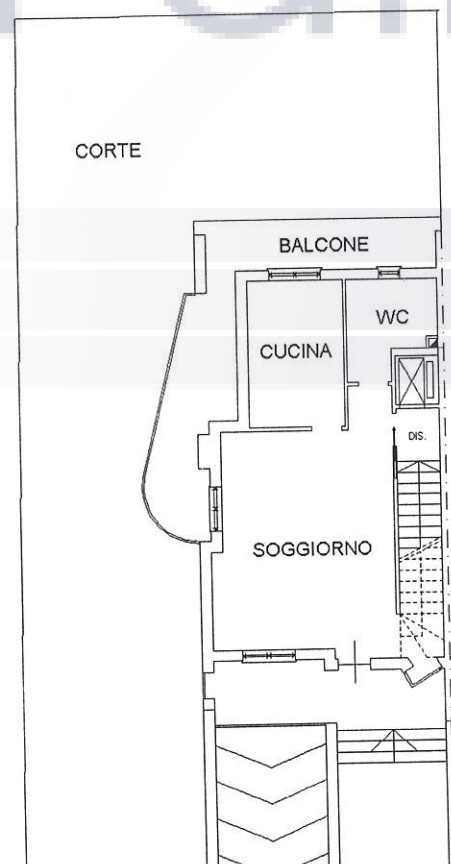

PIANO PRIMO

Comune di CORROPOLI (D043) - < Foglio 18 - Particella 1155 - Subalterno 1 >

Agenzia del Territorio
CATASTO FABBRICATI
Ufficio Provinciale di
Teramo

Dichiarazione protocollo n. TE0103970 del 16/10/2006

Planimetria di u.i.u. in Comune di Corropoli

Viale Piane San Donato

civ.

Identificativi Catastali:

Sezione:

Foglio: 18

Particella: 1155

Subalterno: 2

Compilata da:


Iscritto all'albo:
Geometri

Prov. Teramo

N. 1143

Scheda n. 1

Scala 1:200

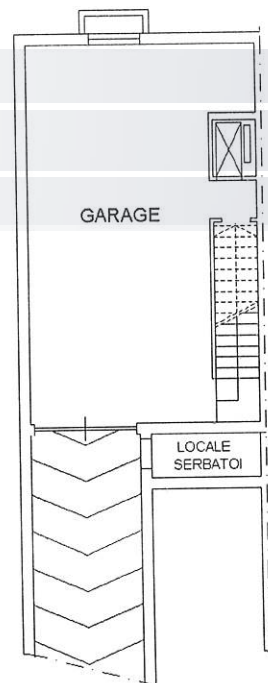

**Agenzia del Territorio
CATASTO FABBRICATI
Ufficio Provinciale di
Teramo**

Dichiarazione protocollo n. TE0103179 del 26/03/2007

Planimetria di u.i.u. in Comune di Corropoli

Viale Piane San Donato

civ.

Identificativi Catastali:

Sezione:

Foglio: 18

Particella: 1159

Subalterno: 2

Compilata da:

Iscritto all'albo:
Geometri

Prov. Teramo

N. 1143

Scheda n. 1

Scala 1:200

Fallimenti e
ASTE



PIANO TERRA

Comune di CORROPOLI(D043) - < Foglio 18 - Particella 1159 - Subalterno 2 >