

ELABORATO PLANIMETRICO

Compilato da:
Di Natale Gabriele

Iscritto all'albo:
Geometri

Prov. Teramo

N. 998

**Agenzia delle Entrate
CATASTO FABBRICATI
Ufficio Provinciale di
Teramo**

Comune di Torricella Sicura

Protocollo n. TE0086535 del 23/08/2022

Sezione: Foglio: 53


Particella: 271

Tipo Mappale n.


del

Dimostrazione grafica dei subalterni

Scala 1 : 500

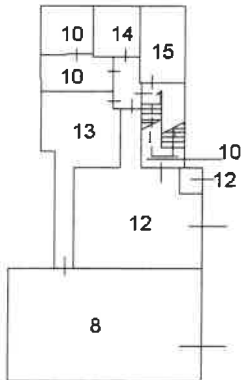


PIANO PRIMO INTERRATO

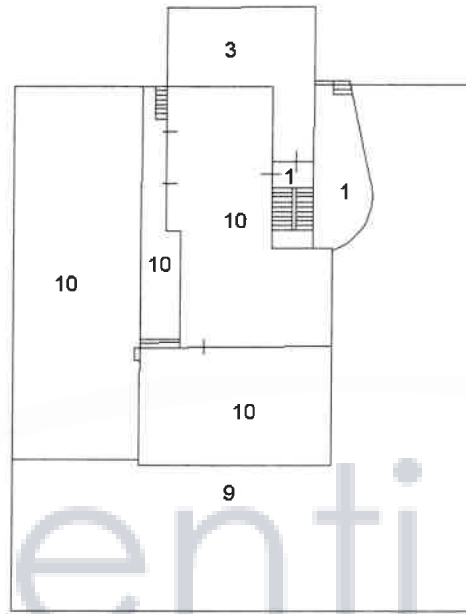


PIANO SECONDO INTERRATO

STRADA COMUNALE
DEI PANTANI

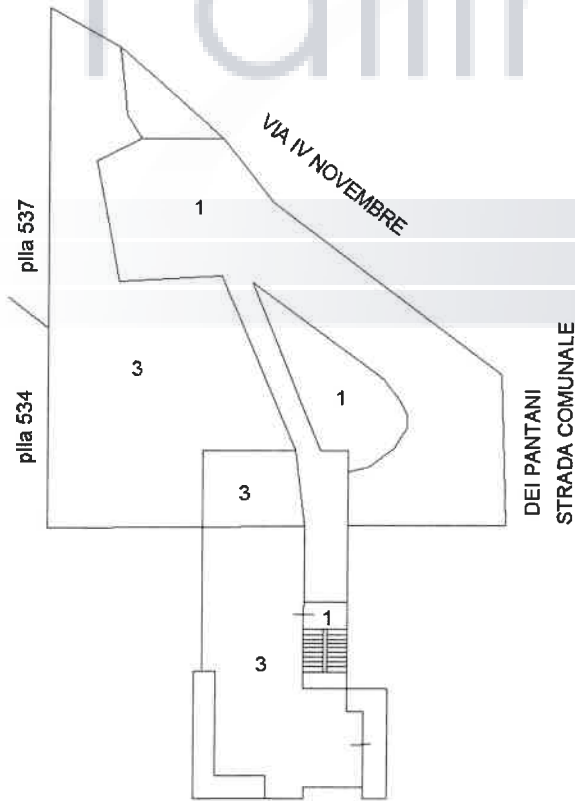


pila 479


PIANO TERRA

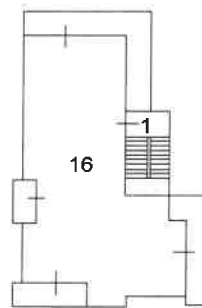

PIANO PRIMO

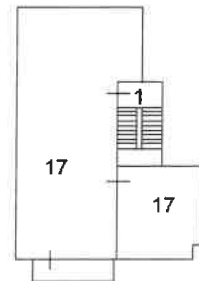

PIANO SECONDO SOTTOTETTO

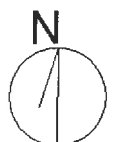

Ultima planimetria in atti

Data: 26/04/2024 - n. T12927 - Richiedente: Telematico

totale schede: 1 - Formato di acquisizione: A4(210x297) - Formato stampa richiesto: A4(210x297) - Fattore di scala non utilizzabile

Agenzia delle Entrate
CATASTO FABBRICATI
Ufficio Provinciale di
Teramo

Dichiarazione protocollo n. _____ del _____	
Comune di Torricella Sicura	
Via Iv Novembre	civ. 56
Identificativi Catastali: Sezione: Foglio: 53 Particella: 271 Subalterno: 17	Compilata da: Di Natale Gabriele Iscritto all'albo: Geometri Prov. Teramo N. 998

Planimetria
Scheda n. 1 Scala 1:200

