

VILLETTA OGGETTO DI ESECUZIONE



ELABORATO PLANIMETRICO

Compilato da:

Iscritto all'albo:
Geometri

Prov. Teramo N.

**Agenzia delle Entrate
CATASTO FABBRICATI
Ufficio Provinciale di
Teramo**

Comune di Atri


Sezione: Foglio: 75 Particella: 186

Protocollo n. TE0072043 del 18/12/2019

Tipo Mappale n. del

Dimostrazione grafica dei subalterni

Scala 1 : 500

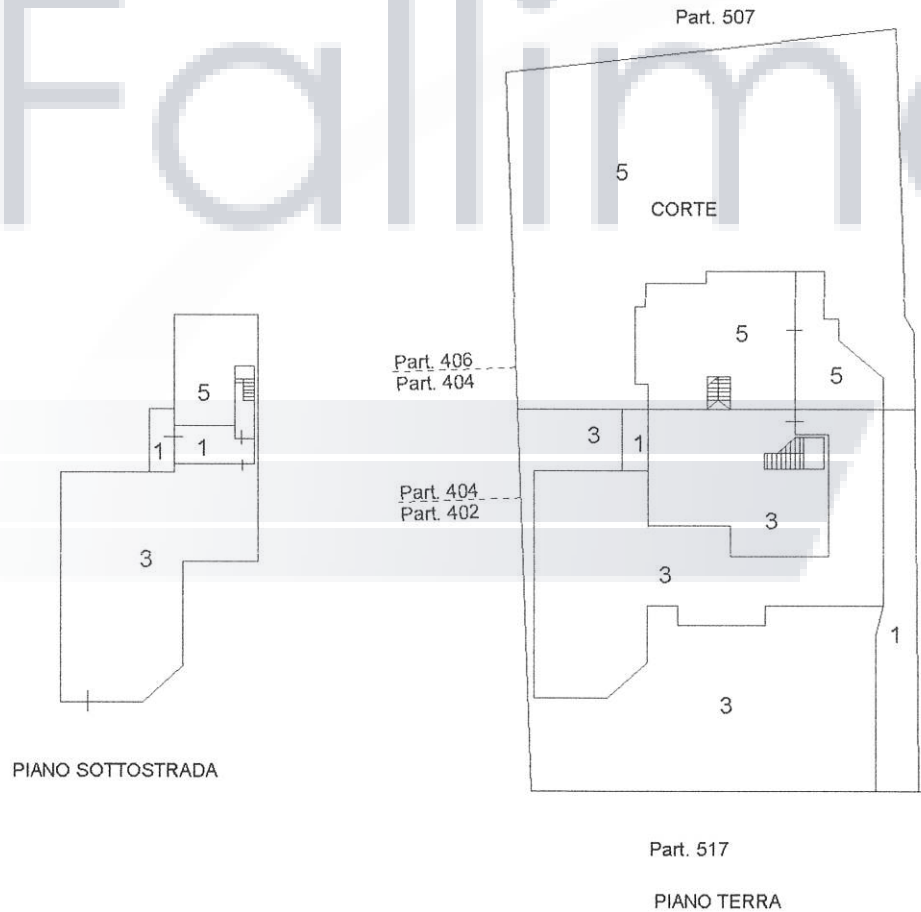

ACCERTAMENTO DELLA PROPRIETÀ IMMOBILIARE URBANA ELENCO DEI SUBALTERNI ASSEGNATI

Comune	Sezione	Foglio	Particella	Tipo mappale	del:
ATRI		75	186		

Sub	UBICAZIONE via/piazza	n.civ	Piani	Scala	Int	DESCRIZIONE
1	viale del risorgimento	22	T			BENE COMUNE NON CENSIBILE AI SUBB. 3-5 (AREA COMUNE).
2						SOPPRESSO
3	viale del risorgimento	22	S1-T - 1-2			ABITAZIONE
4						SOPPRESSO
5	viale del risorgimento	22	S1-T - 1-2			ABITAZIONE IN VILLINO

Visura telematica

MODULARIO
F. - rig. rend. - 498



MINISTERO DELLE FINANZE
DIREZIONE GENERALE DEL CATASTO E DEI SERVIZI TECNICI ERARIALI
NUOVO CATASTO EDILIZIO URBANO

Mod. A (Nuovo Catasto Edilizio Urbano)

Lire
300

(R. DECRETO-LEGGE 13 APRILE 1939, N. 652)



Planimetria dell'immobile situato nel Comune di ATRI Via

Ditta e LIB.

Allegata alla dichiarazione presentata all'Ufficio Tecnico Erariale di TERAMO

PIANO SOTTOSTRADA
H. mf. 3.25

PIANO PRIMO
H. 3.00 mf.

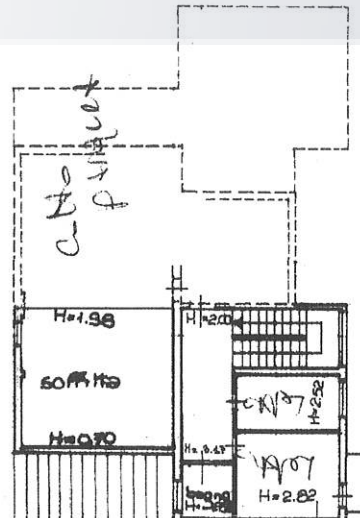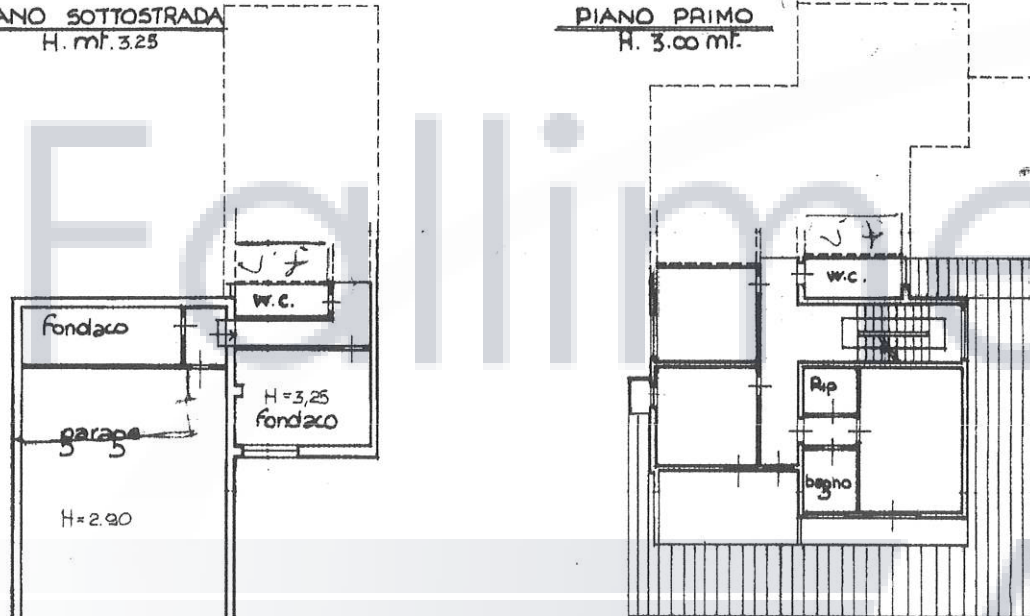


PIANO SECONDO
(sottotetto)

ORIENTAMENTO



plan 01

Articella 186 - Subaltemo 3 >
Ida343800e853b6e095111

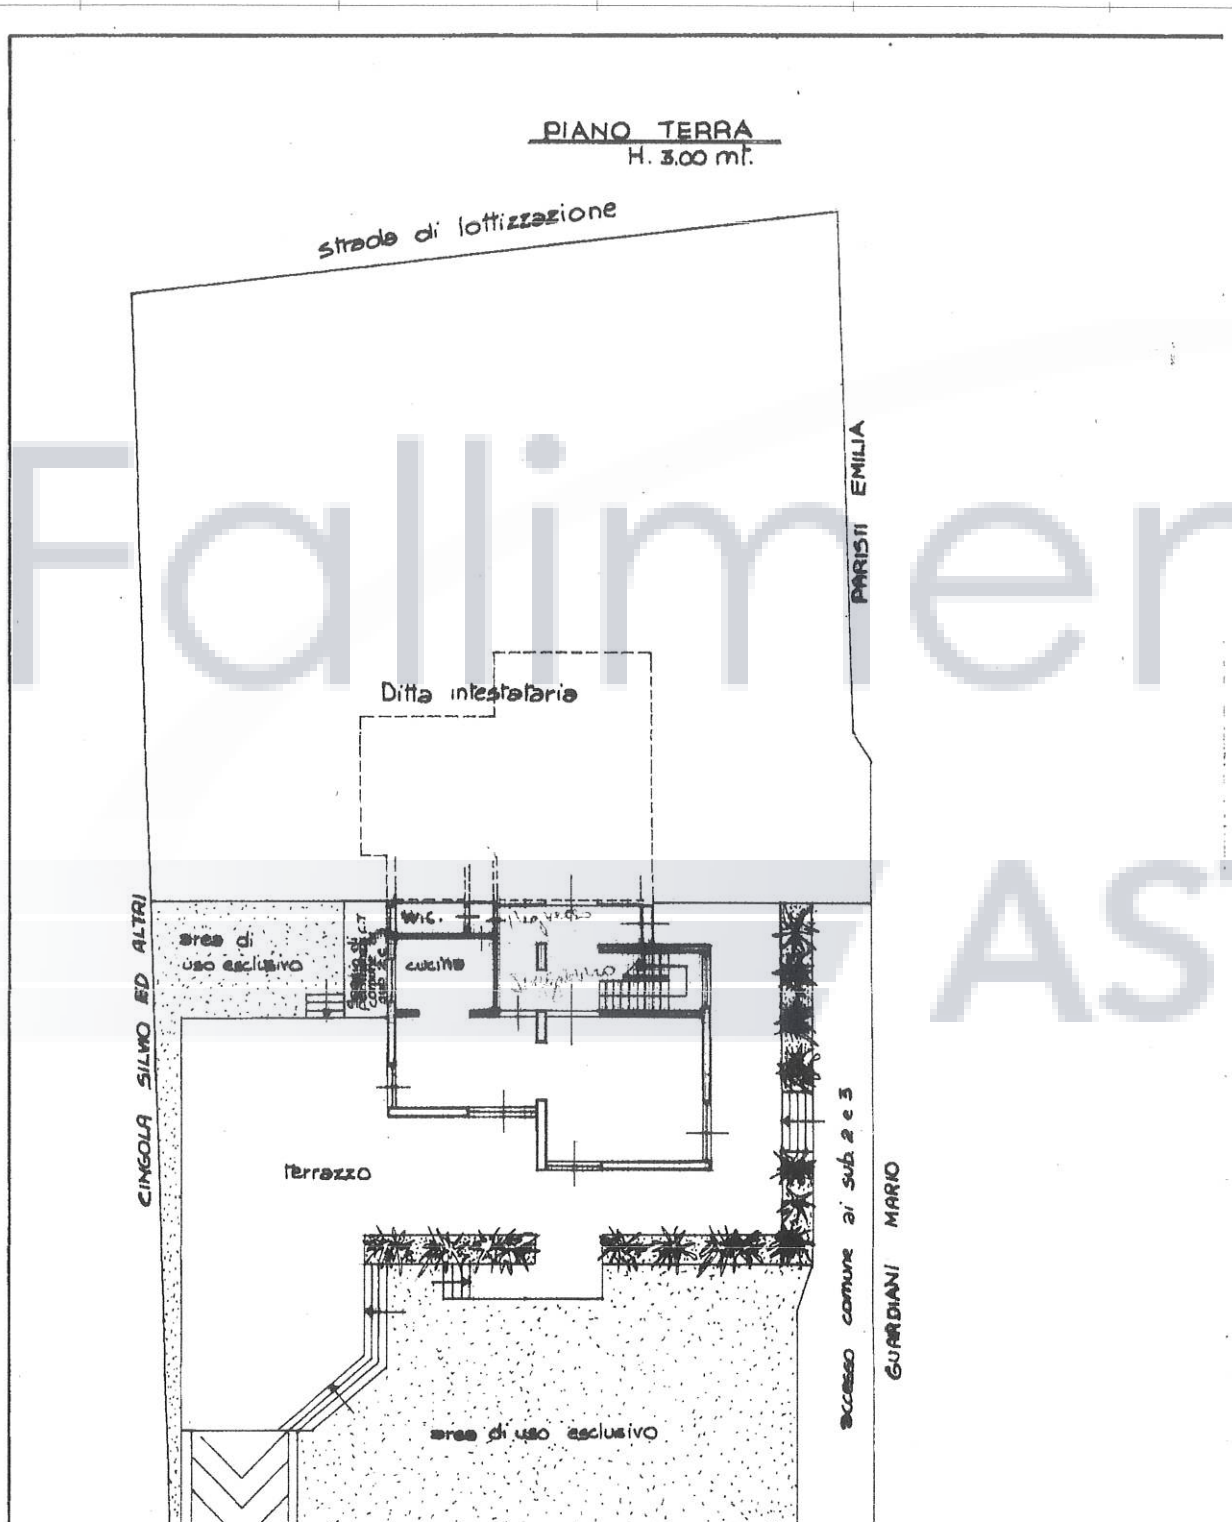

piano 01

art. della 186 - Subalterno 3 >
da:3463908e8c538e095111