


**IMMOBILI OGGETTO DI
ESECUZIONE**



ALBA ADRIATICA

**VILLAROSA
MARTINSICURO**

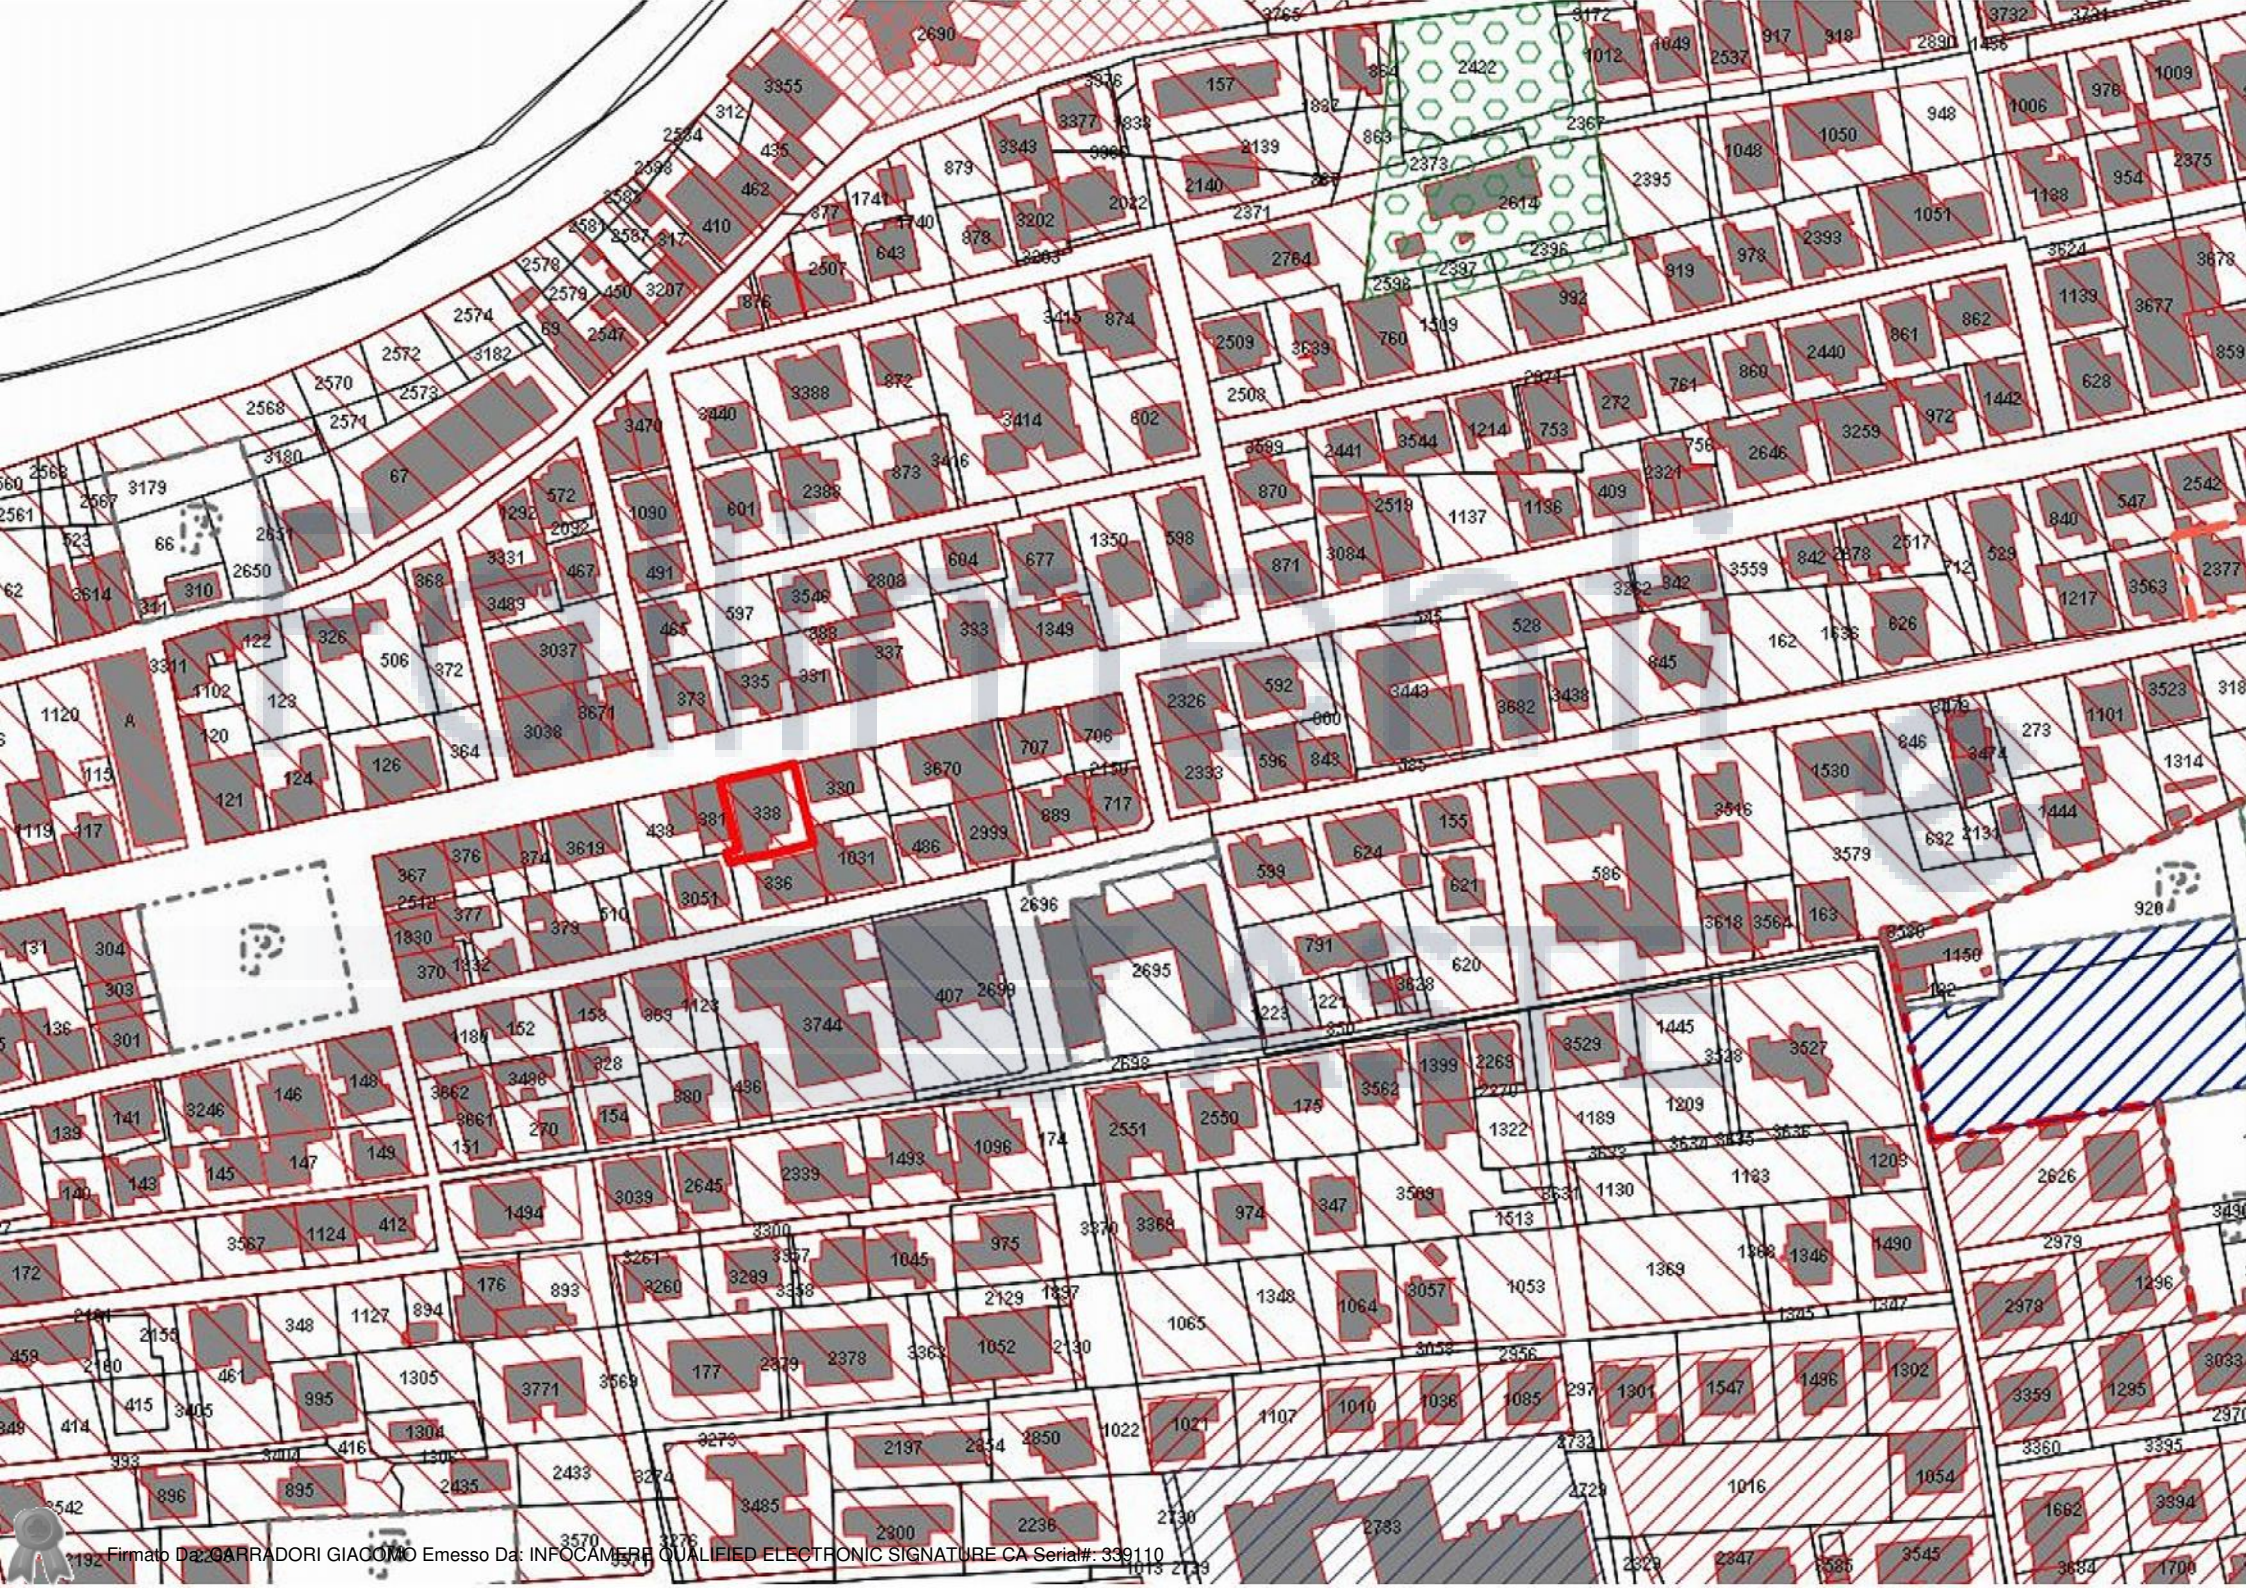

Agenzia delle Entrate
CATASTO FABBRICATI
Ufficio Provinciale di
Teramo

Dichiarazione protocollo n. TE0087900 del 31/10/2016
Planimetria di u.i.u. in Comune di Alba Adriatica
Viale Vittoria civ. 56

Identificativi Catastali:	Compilata da:
Sezione:	Aurini Mariano
Foglio: 4	Iscritto all'albo:
Particella: 338	Architetti
Subalterno: 7	Prov. Teramo N. 00003

Scheda n. 1 Scala 1:200



Comune di ALBA ADRIATICA(A125) - < Foglio 4 - Particella 338 - Subalterno 7 >
QUALIFIED ELECTRONIC SIGNATURE CA Serial#: 339110