

Agenzia del Territorio
CATASTO FABBRICATI
Ufficio Provinciale di
Teramo

Dichiarazione protocollo n. TE0206881 del 14/12/2012

Planimetria di u.i.u. in Comune di Castellalto

Via Nazionale

civ.

Identificativi Catastali:

Sezione:

Foglio: 32

Particella: 758

Subalterno: 147

Compilata da:

Rapagna' Armando

Iscritto all'albo:



Ingegneri

Prov. Teramo

N. 00886

Scheda n. 1

Scala 1:200

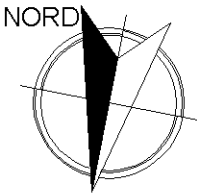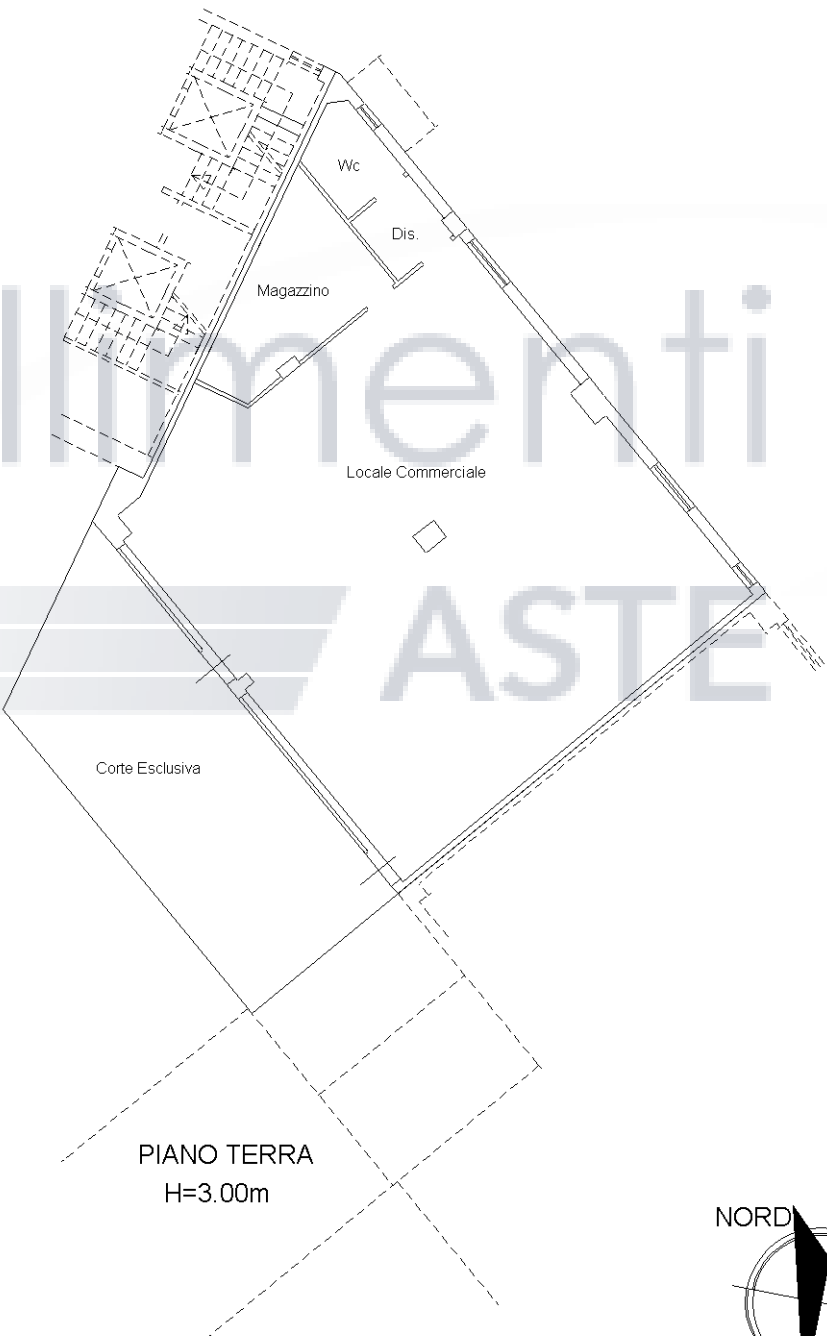

Ultima planimetria in atti