

ALLEGATO: C

DOCUMENTAZIONE CATASTALE

Visure catastali, estratto di mappa, elaborato planimetrico,
elenco subalterni e planimetrie

Fallimenti e
ASTE

Teramo, li 04/11/2024

L'Esperto Estimatore
Cav. Geom. Reginelli Osvaldo

$$E = -36400$$

DI	ELABORATO	
ILLO. -	PLANIMETRICO	
	SCALA 1/100	PAG. 1 =


RIPER. TIPO MAPPAL		
N°	DEL	SCALA =

PARTE) A TUTTI I SUB;
INGRESSO DEL PIANO SEMINT.) A: SUB 8-8;
INGRESSO DEL PIANO TERRA) A: SUB 8-8;
PUBBLICO, AL PIANO SEMINTERATO ;
USO PRIVATO, AL PIANO SEMINTERATO ;


C.T. AL PIANO SEMINTERATO

UFFICIO E SERVIZI, AL PIANO TERRA


ON LOCALI AL MEZZANINO E AL

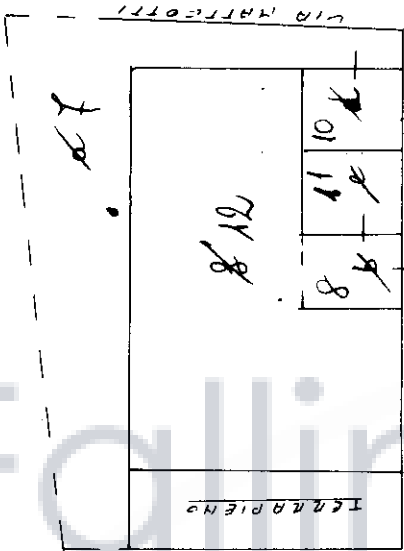

PIANO SEMINTER

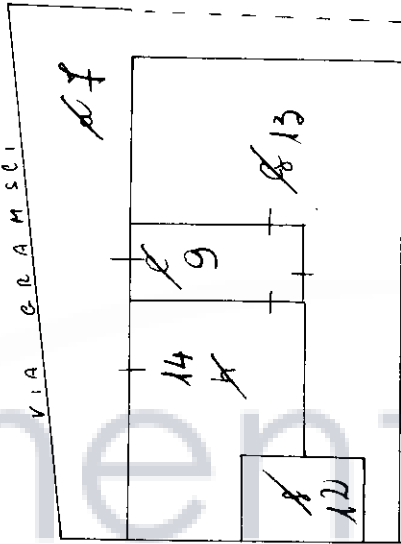

PIANO TERRA

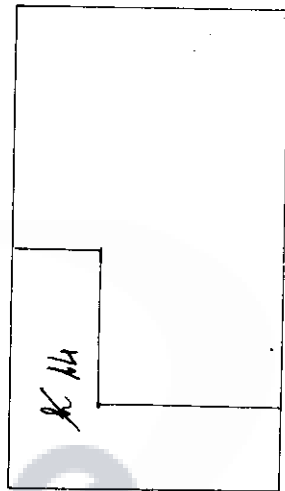

PIANO MEZZANIN

ACCERTAMENTO DELLA PROPRIETA' IMMOBILIARE URBANA ELENCO DEI SUBALTERNI ASSEGNATI

Comune	Sezione	Foglio	Particella	Tipo mappale	del:
NERETO		6	44		

Sub	UBICAZIONE via/piazza	n.civ	Piani	Scala	Int	DESCRIZIONE
5						Immobile Soppresso
6						Immobile Soppresso
6						Immobile Soppresso
7	VIA GRAMSCI		T			Bene comune non censibile
8	VIA GRAMSCI		S1			Bene comune non censibile
9	VIA GRAMSCI		T			Bene comune non censibile
10	VIA MATTEOTTI		S1			OPIFICI
11	VIA MATTEOTTI		S1			OPIFICI
12	VIA MATTEOTTI		S1 - T			LABORATORI PER ARTI E MESTIERI
13	VIA GRAMSCI		T			NEGOZI E BOTTEGHE
14	VIA GRAMSCI		1 - T			ABITAZIONI DI TIPO CIVILE

MODULARIO
F. rig. rend. 497





MINISTERO DELLE FINANZE
DIREZIONE GENERALE DEL CATASTO E DEI SS.TT.EE.
CATASTO EDILIZIO URBANO (RDL 13-4-1939, n. 652)

MOD. **BN** (CEU)


LIRE
250

Planimetria di u.i.u. in Comune di NERETO via MATTEOTTI civ.

FOLIO N° 6
SCALA 1:2000

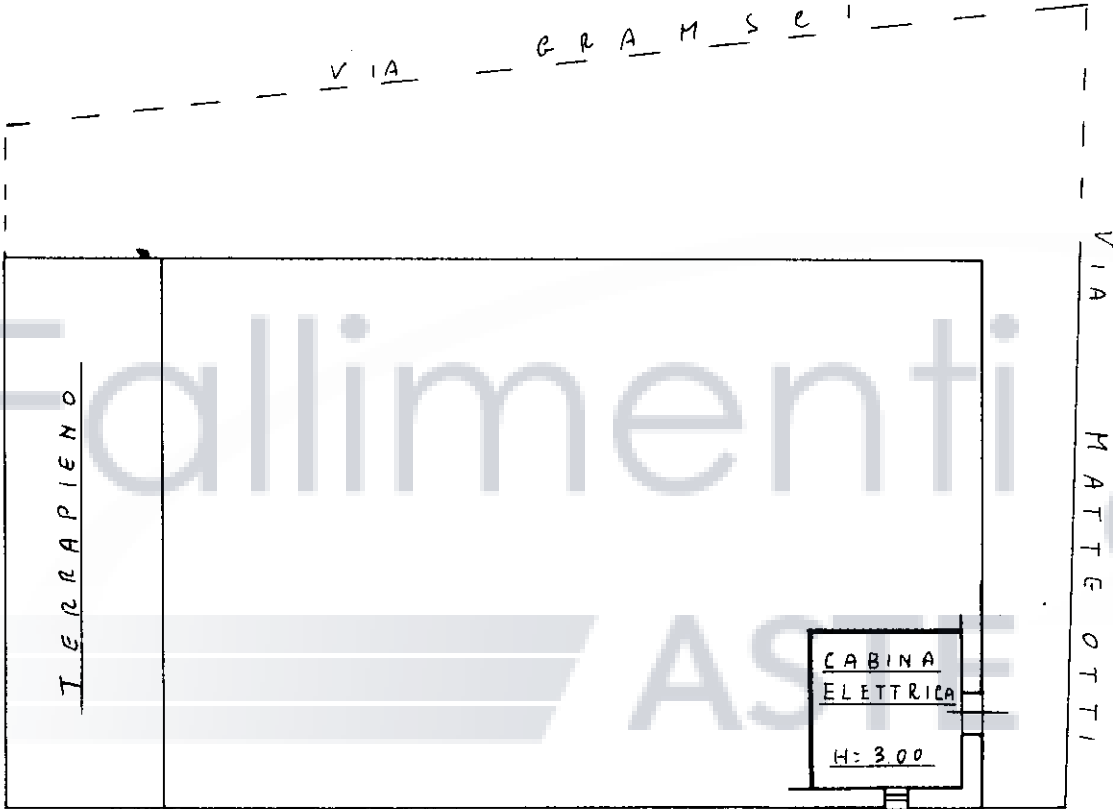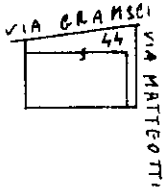

PIANO SEMINTERATO

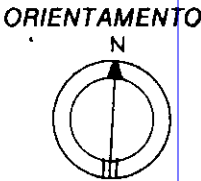

SCALA DI 1: 2000

Dichiarazione di N.C. ☐
Denuncia di variazione ☒

Compilata dal PERITO AGRARIO
(Titolo, cognome e nome)
DI MARTINO VINCENTO

RISERVATO ALL'UFFICIO

Data presentazione: 08/06/1991 - Data: 04/11/2024 - n. T58321 - Richiedente: RGNSLD55M18L103D

Totale schede: 9 - Formato di acquisizione: A4(210x297) - Formato stampa richiesto: A4(210x297)

n. 44 sub alc della provincia di PC data 10/05/91 Firma V. De Felice

1116

MODULARIO
F. rig. rend. 497



MINISTERO DELLE FINANZE


DIREZIONE GENERALE DEL CATASTO E DEI SS.TT.EE.

CATASTO EDILIZIO URBANO (RDL 13-4-1939, n. 652)


MOD. BN (CEU)

LIRE
250

Planimetria di u.i.u. in Comune di NERETO via MATTEOTTI civ. 44

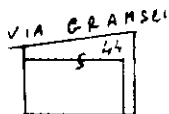


FOLIO N° 6
SCALA 1:2000

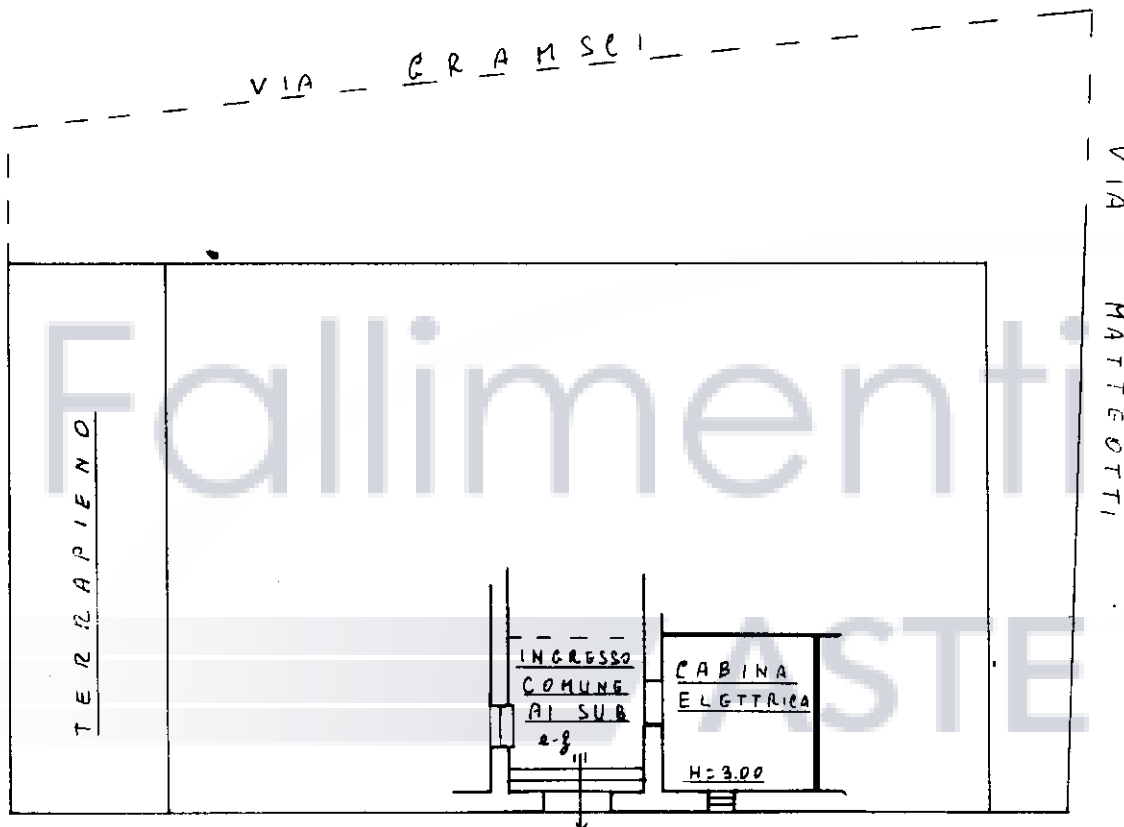

PIANO SEMINTERRATO

ORIENTAMENTO

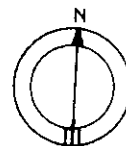

SCALA DI 1: 2000

Dichiarazione di N.C. ☐

Denuncia di variazione ☒

Compilata dal PERITO ABRARIO

(Titolo, cognome e nome)

DI MARTINO VINCENTO

RISERVATO ALL'UFFICIO

Data presentazione: 08/06/1991 - Data: 04/11/2024 - n. T58328 - Richiedente: RGNSLD55M18L103D

Totale schede: 6 - Formato di acquisizione: A4(210x297) - Formato stampa richiesto: A4(210x297)

n. 44 sub. 1

data 10/05/91

Firma

V. Di Stefano

M14

MODULARIO
F. rig. rend 497



MINISTERO DELLE FINANZE

DIREZIONE GENERALE DEL CATASTO E DEI SS.TT.EE.

CATASTO EDILIZIO URBANO (RDL 13-4-1939, n. 652)

MOD. **BN** (CEU)

LIRE
250


Planimetria di u.i.u. in Comune di NERETO via MATTEOTTI civ.

FOR. 6
SCALA 1:2000




VIA GRAMSCI


PIANO SEMINTERATO

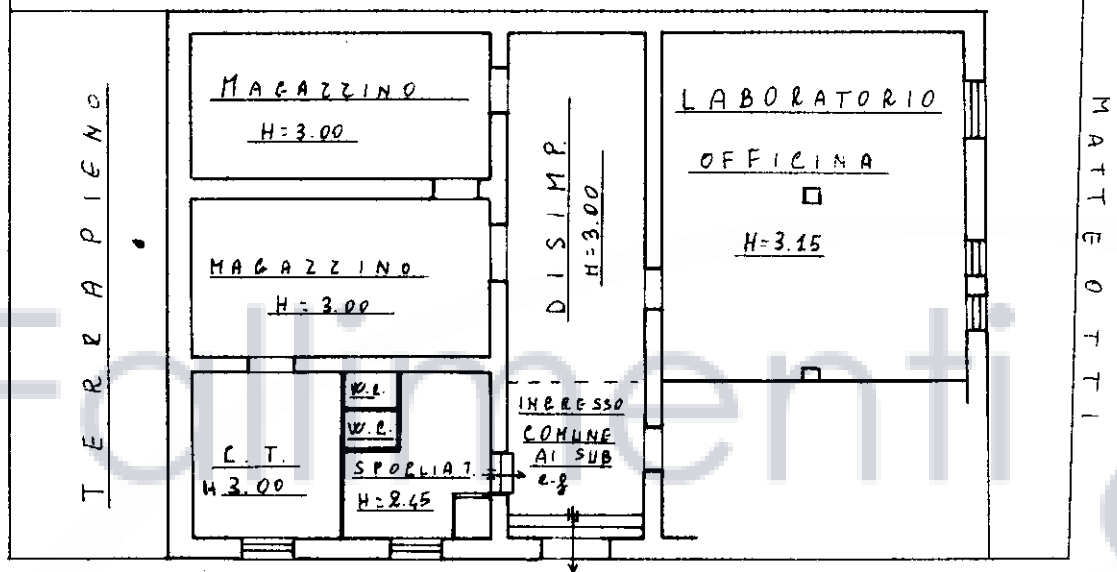

PIANO TERRA

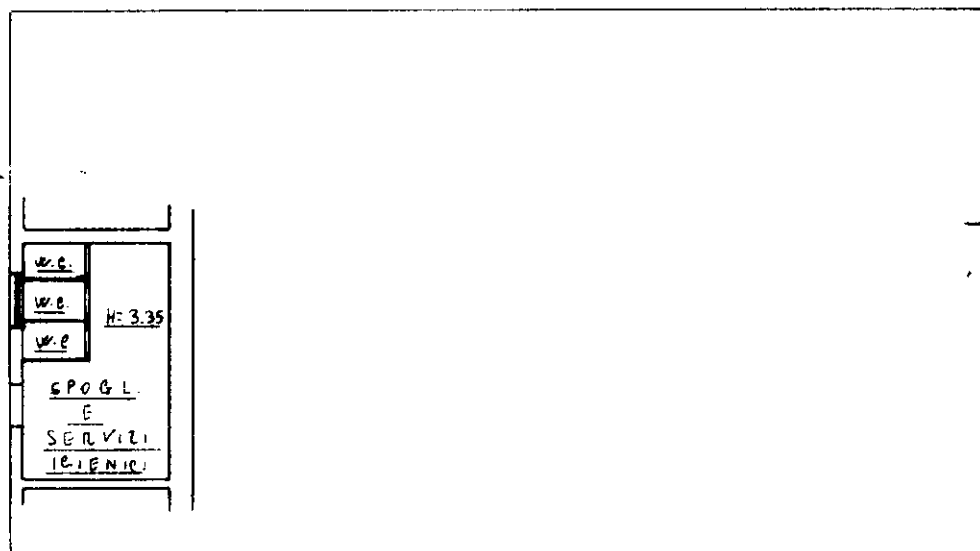

ORIENTAMENTO

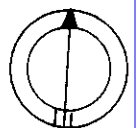

SCALA DI 1: 2000

Dichiarazione di N.C. ☐
Denuncia di variazione ☒

Compilata dal PER ACR
(Titolo, cognome e nome)
DI MARTINO VINCENZO

RISERVATO ALL'UFFICIO

Data presentazione: 08/06/1991 - Data: 04/11/2024 - n. T58329 - Richiedente: RGNSLD55M18L103D

Totale schede: 6 - Formato di acquisizione: A4(210x297) - Formato stampa richiesta: A4(210x297)

n. 44 sub. 21

data 10/05/91 Firma V. Di Martino

1114

MODULARIO
F. rig. rend 497



MINISTERO DELLE FINANZE


DIREZIONE GENERALE DEL CATASTO E DEI SS.TT.EE.

CATASTO EDILIZIO URBANO (RDL 13-4-1939, n. 652)


MOD. **BN** (CEU)

LIRE
250

Planimetria di u.i.u. in Comune di NERETO via GRAMSCI civ.

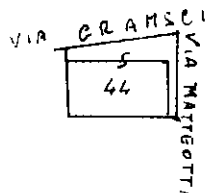


FOLIO N°6
SCALA 1:2000

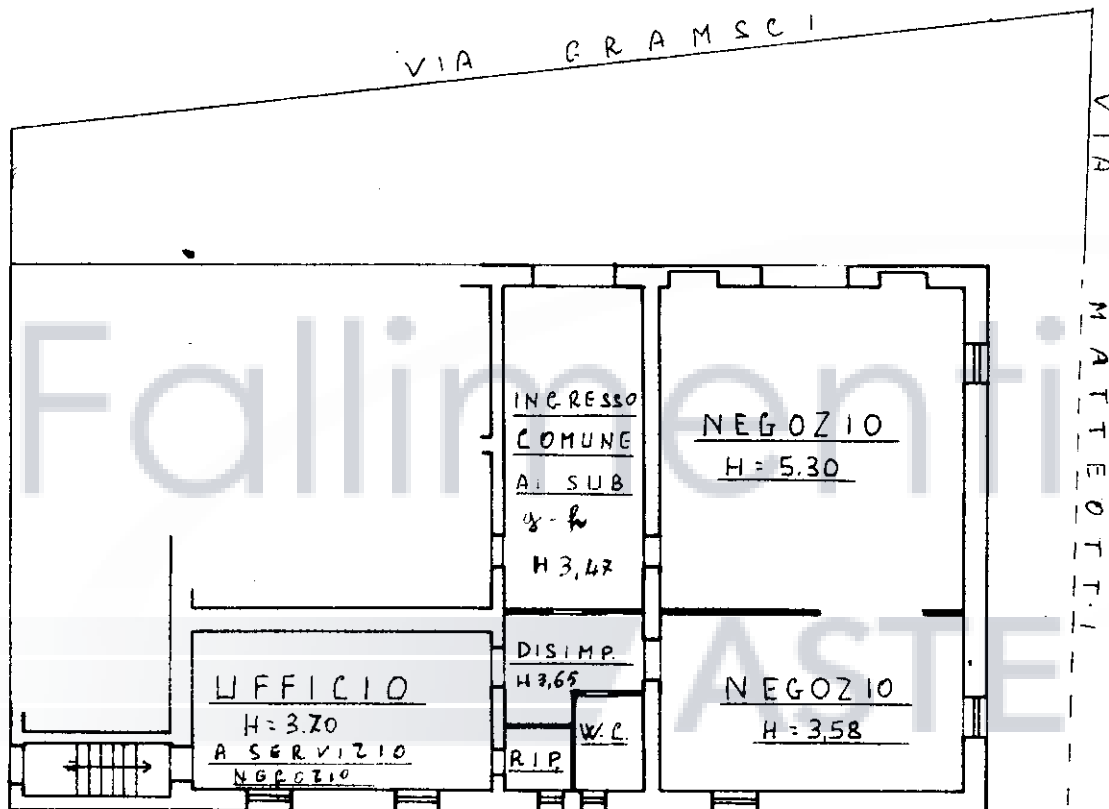

PIANO TERRA

ORIENTAMENTO

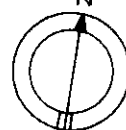

SCALA DI 1:200

Dichiarazione di N.C. ☐

Denuncia di variazione ☒

Compilata dal P. MARTINO AGRARIO

(Titolo, cognome e nome)

D. MARTINO VINCENTO

RISERVATO ALL'UFFICIO

Data presentazione: 08/06/1991 - Data: 04/11/2024 - n. T58330 - Richiedente: RGNSLD55M18L103D

Totale Schede: 1 - Formato di acquisizione: A4(210x297) - Formato stampa richiesto: A4(210x297)

n. 44 sub 18/12

data 10/05/91

Firma

P. Martino

MODULARIO
P. rig. rend. 498



MINISTERO DELLE FINANZE

MOD. A (Nuovo Catasto Edilizio Urbano)

DIREZIONE GENERALE DEL CATASTO E DEI SERVIZI TECNICI ERARIALI

Lire
300


NUOVO CATASTO EDILIZIO URBANO

(R. DECRETO-LEGGE 13 APRILE 1939, N. 652)


Planimetria dell'immobile situato nel Comune di NERETO Via GRAMSCI

Ditta MIGLIORATI GIUSEPPE NATO A NERETO IL 04.01.1991

Allegata alla dichiarazione presentata all'Ufficio Tecnico Erariale di TERAMO

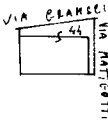

FOLIO 6
SCALA 1:8000

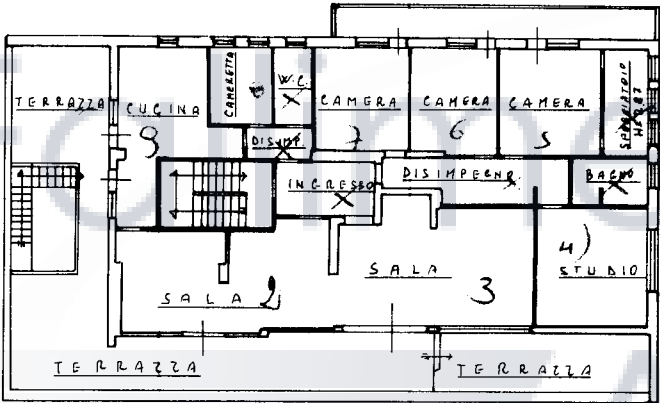

PRIMO PIANO
H: 3.20

ORIENTAMENTO



SCALA DI 1: 200

SPAZIO RISERVATO PER LE ANNOTAZIONI D'UFFICIO

DATA

PROT. N°

1114

6

44

Compilata dal PERITO AGRARIO


VINCENZO DI MARTINO

Iscritto all'Albo dei PER. AGR.


della Provincia di TERAMO

DATA 10-05-1991

Firma: Vincenzo Martino

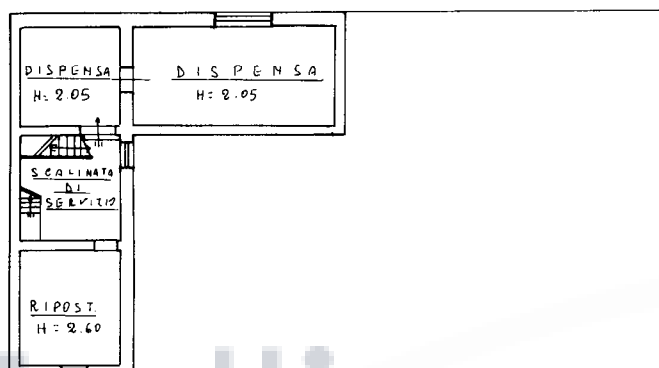

PIANO MEZZANINO

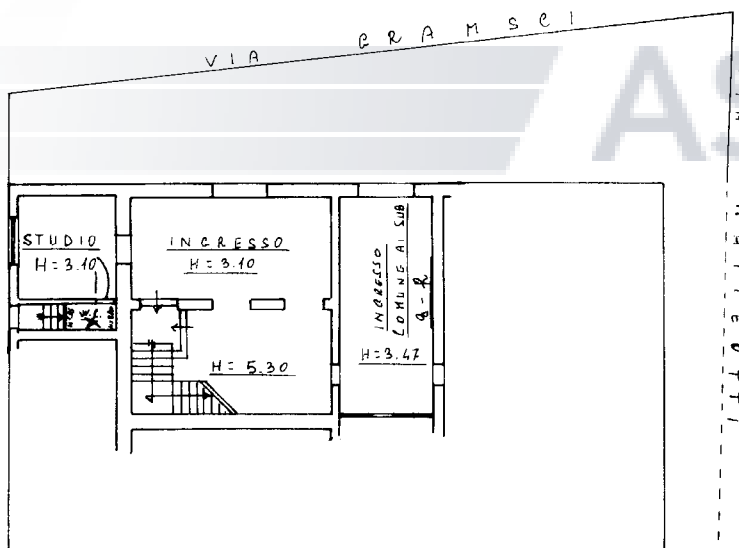

PIANO TERRA