


Agenzia del Territorio  
**CATASTO FABBRICATI**  
Ufficio Provinciale di  
Teramo


ELABORATO PLANIMETRICO	
Compilato da:	Paglione Giovacchino
Iscritto all'albo:	Ingegneri
Prov. Teramo	N. 897

Comune di Corropoli	Protocollo n. TE0068768 del 19/03/2009
Sezione: Foglio: 10 Particella: 582	Tipo Mappale n. del
Dimostrazione grafica dei subalterni	Scala 1 : 500


PIANO 1° SOTTOSTRADA  
(SEMINTERRATO)

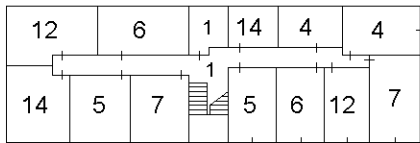


PIANO TERRA

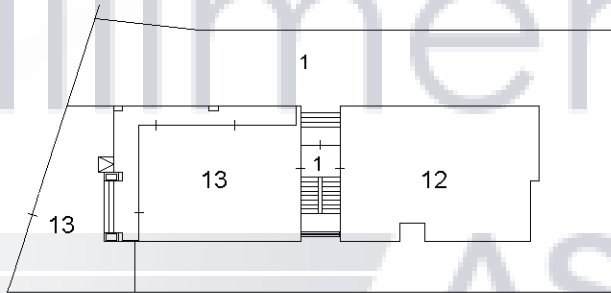



PIANO PRIMO

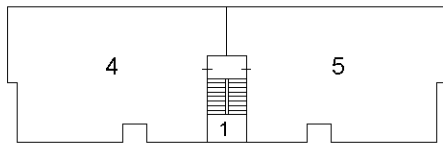

PIANO SECONDO

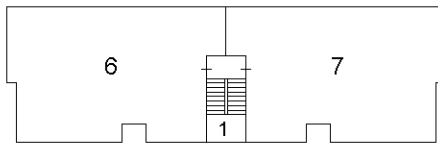

PIANO TERZO SOTTOTETTO

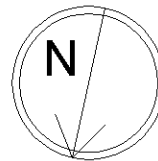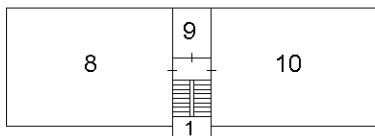

Ultima planimetria in atti