
TRIBUNALE DI TERAMO

SEZIONE FALLIMENTARE

SENTENZA TRIBUNALE DI TERAMO N. 51/2014 REG. FALL.
FALLIMENTO ***Omissis***

GIUDICE DELEGATO : Dott. G. Cirillo

CURATORE: Avv. Cristina Pulcini

CONSULENTE TECNICO: Geom. Andrea Cantoresi

ALLEGATI GRAFICI

Campli, 28 giugno 2016




Geom. Andrea Cantoresi

Elenco Allegati

- All.to 1 Estratto di Mappa.....
All.to 2 Planimetrie Catastali
All.to 3 Elaborato Grafico Redatto dal Coadiutore.....

Allegato.1: - Estratto di mappa

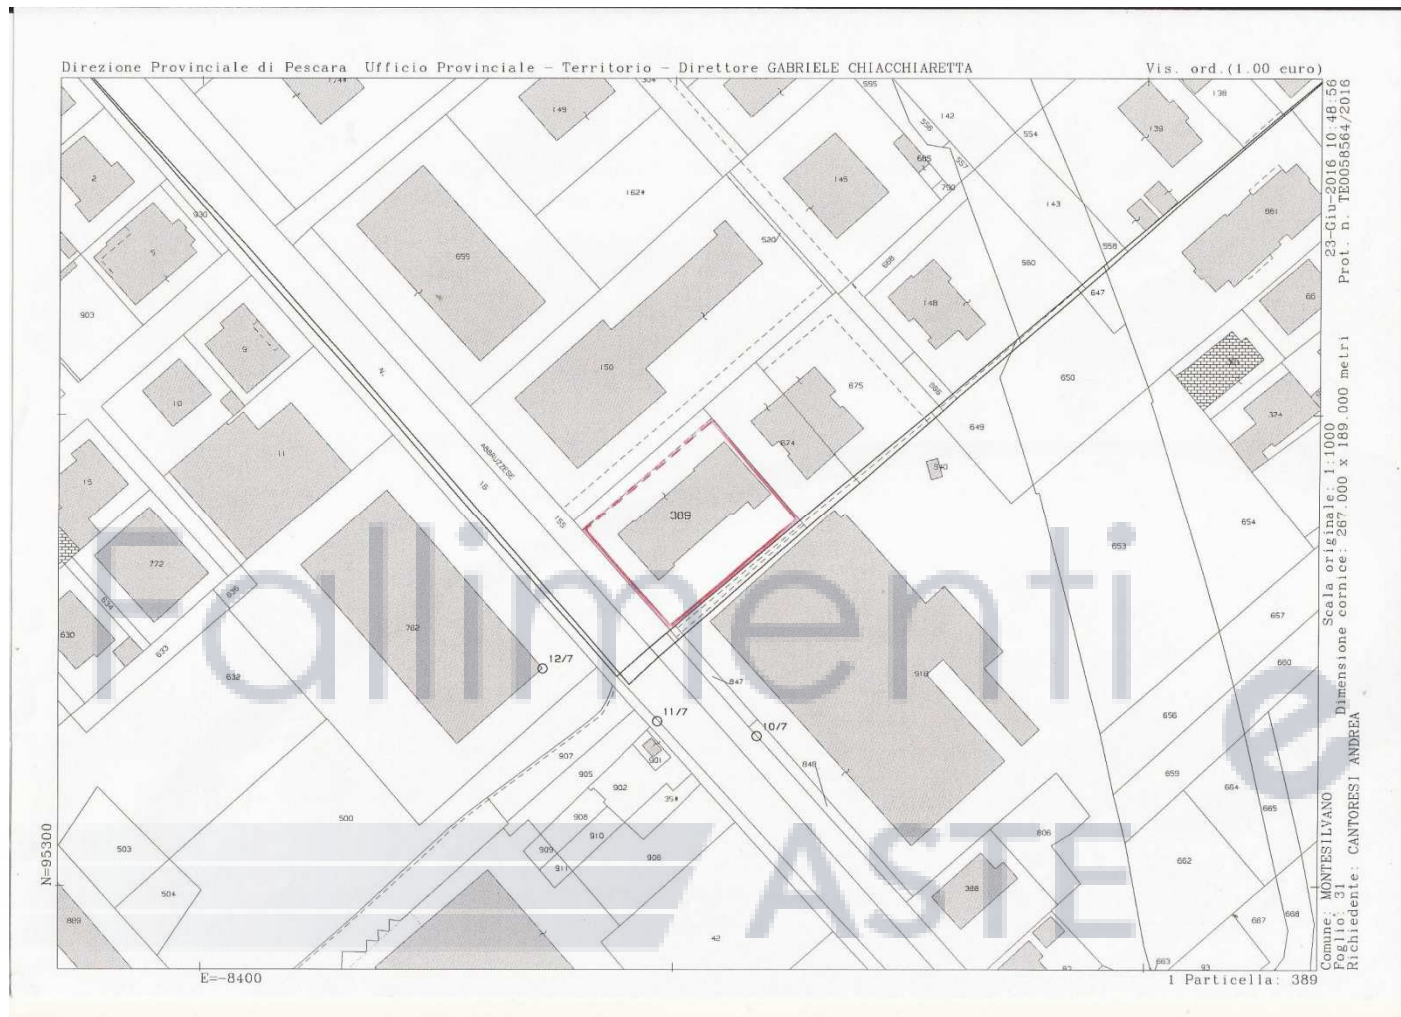

Allegato.2: - Planimetrie Catastali

Presentazione: 29/08/1979 - Data: 06/04/2016 - n. TE0031256 - Richiedente GEOM. CANTORESI ANDREA

MODULARIO
F. - Cat. S. T. - 311



MINISTERO DELLE FINANZE

DIREZIONE GENERALE DEL CATASTO E DEI SERVIZI TECNICI ERARIALI

NUOVO CATASTO EDILIZIO URBANO

(R. DECRETO-LEGGE 13 APRILE 1939, N. 652)


MOD. B (Nuovo Catasto Edilizio Urbano)

Lire
50

Planimetria dell'immobile situato nel Comune di MONTESILVANO Via Corso Umberto

Ditta

Allegata alla dichiarazione presentata all'Ufficio Tecnico Erariale di PESCARA

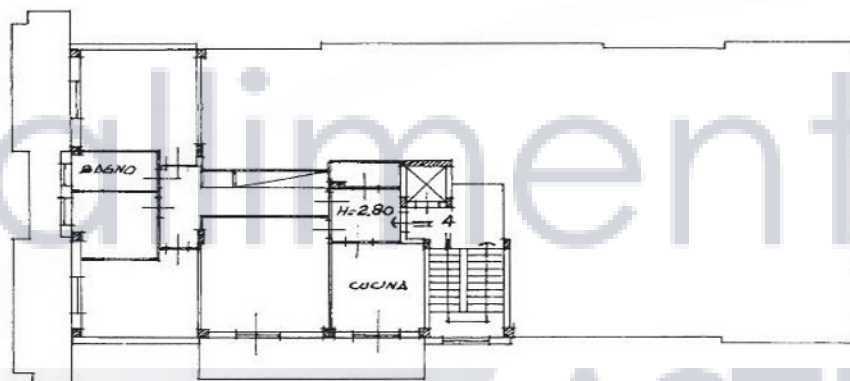

strada privata



PIANO SECONDO
INT. 4

ORIENTAMENTO



SCALA DI 1:200

SPAZIO RISERVATO PER LE ANNOTAZIONI D'UFFICIO

DATA

PROT. N°

1026

Accettato
6-2-80
[Signature]



NUOVO CATASTO EDILIZIO URBANO

(R. DECRETO-LEGGE 13 APRILE 1939, N. 652)

Planimetria dell'immobile situato nel Comune di MONTESILVANO Via CORSO UMBERTO n. 275

Ditta [REDACTED]

Allegata alla dichiarazione presentata all'Ufficio Tecnico Erariale di PESCARA

PIANO INTERRATO

H = mt. 1.70

GARAGE mq 13



strada privata

C.so Umberto

ORIENTAMENTO




SPAZIO RISERVATO PER LE ANNOTAZIONI D'UFFICIO

DATA

PROT. N°


6.11.1998
1202/3

FOGLIO 31
PART. 389
SUB 12

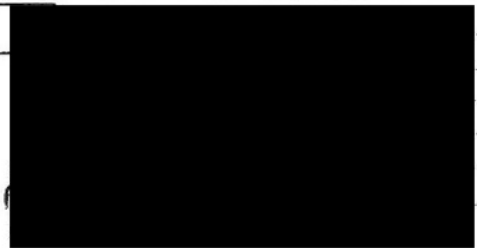


Comune di MONTESILVANO (F646) - < Foglio: 31 Particella: 389 - Subalterno 12 >

Allegato.3: - Elaborato Grafico

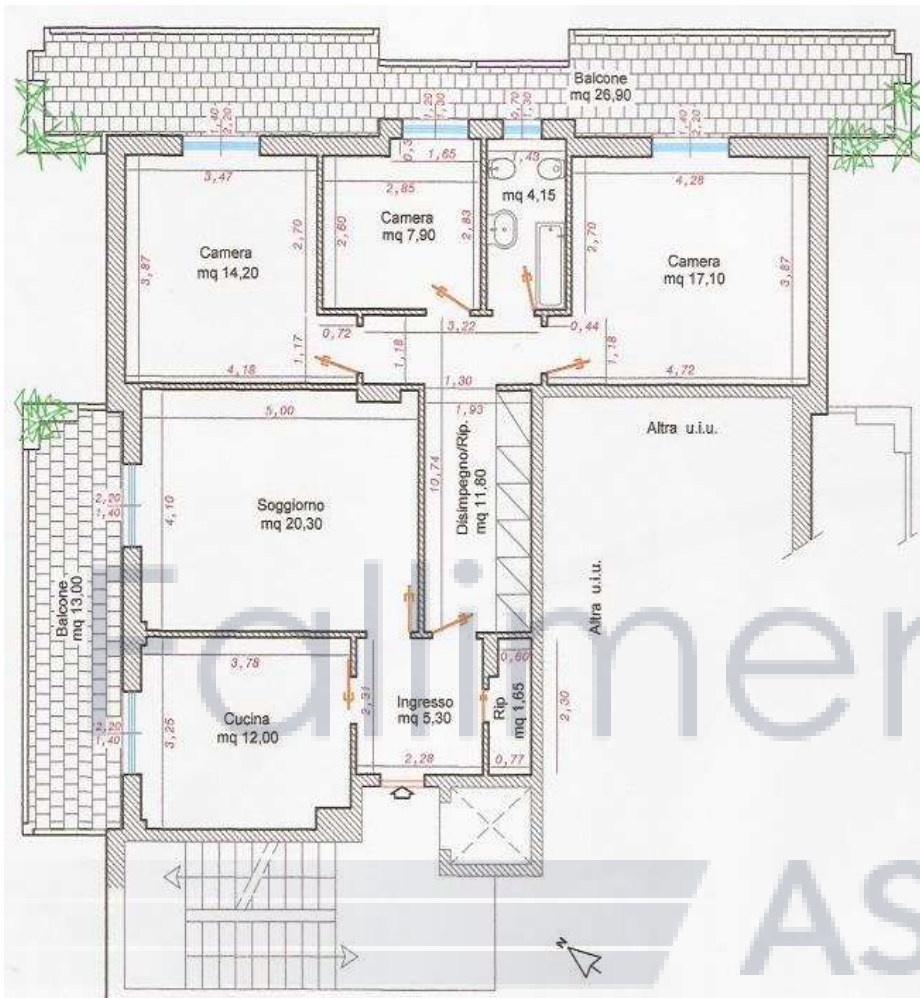

Unità Immobiliare:
Foglio n. 31 P.IIa n. 389 Sub. n. 5 Interno n. 4
Piano Secondo H= 2,80
Rappr. 1:100

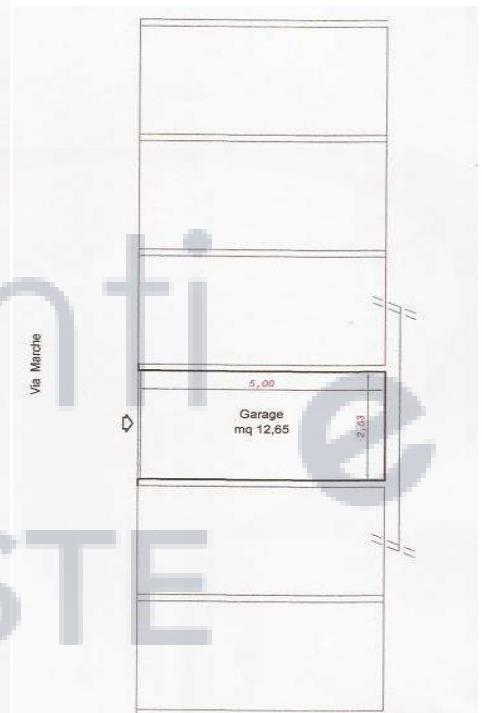

Locale Accessorio:
Foglio n. 31 P.IIa n. 389 Sub. n. 12
Piano Primo Sottostrada H= 1,50
Rappr. 1:100