

Agenzia del Territorio
CATASTO FABBRICATI
Ufficio Provinciale di
Teramo

Dichiarazione protocollo n. TE0109618 del 16/09/2004

Planimetria di u.i.u. in Comune di Montorio Al Vomano

Via Del Forte

civ. 14

Identificativi Catastali:

Sezione:

Foglio: 54

Particella: 159

Subalterno: 15

Compilata da:

Di Donato Marco


Iscritto all'albo:
Architetti

Prov. Teramo

N. 314

Scheda n. 1

Scala 1:200

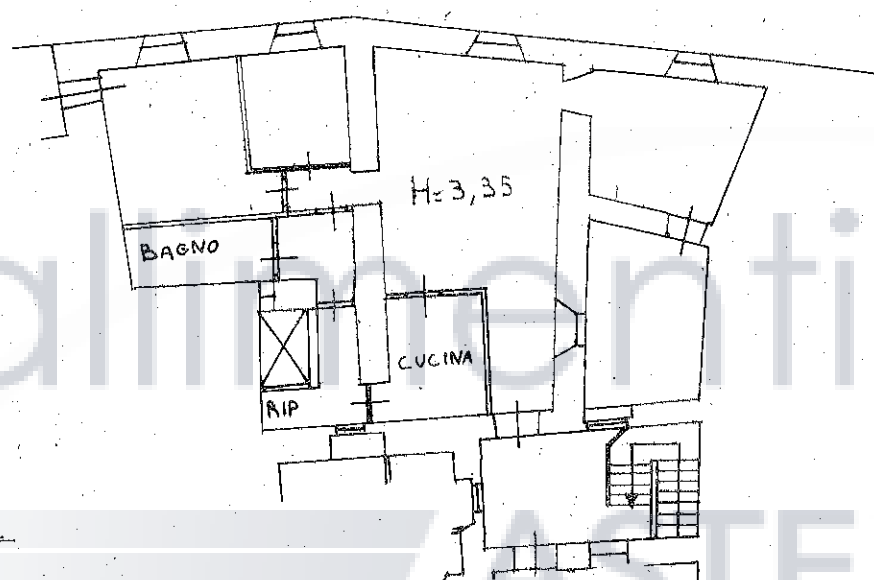

PIANO PRIMO



Catasto dei Fabbricati - Situazione al 26/10/2018 - Comune di MONTORIO AL VOMANO(F690) - < Foglio: 54 Particella: 159 - Subalterno 15 >
VIA DEL FORTE n. 14 piano: 1;