



PROCEDURA N.264/2017 R.E.

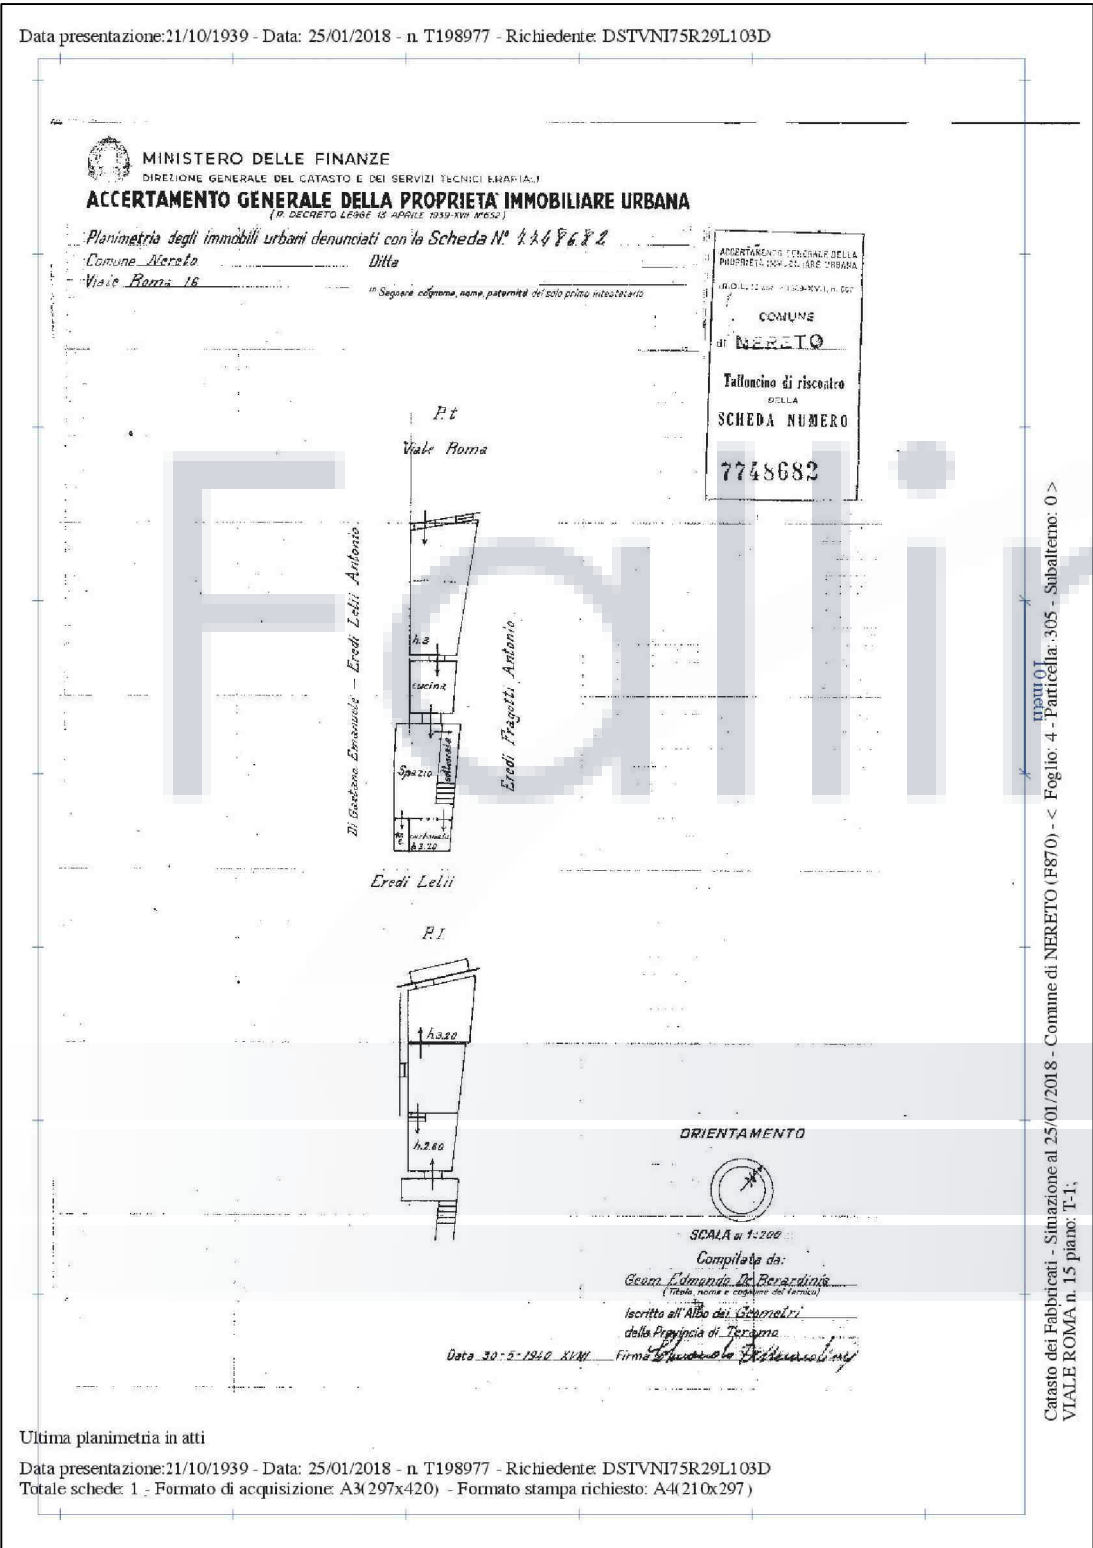

PLANIMETRIA CATASTALE

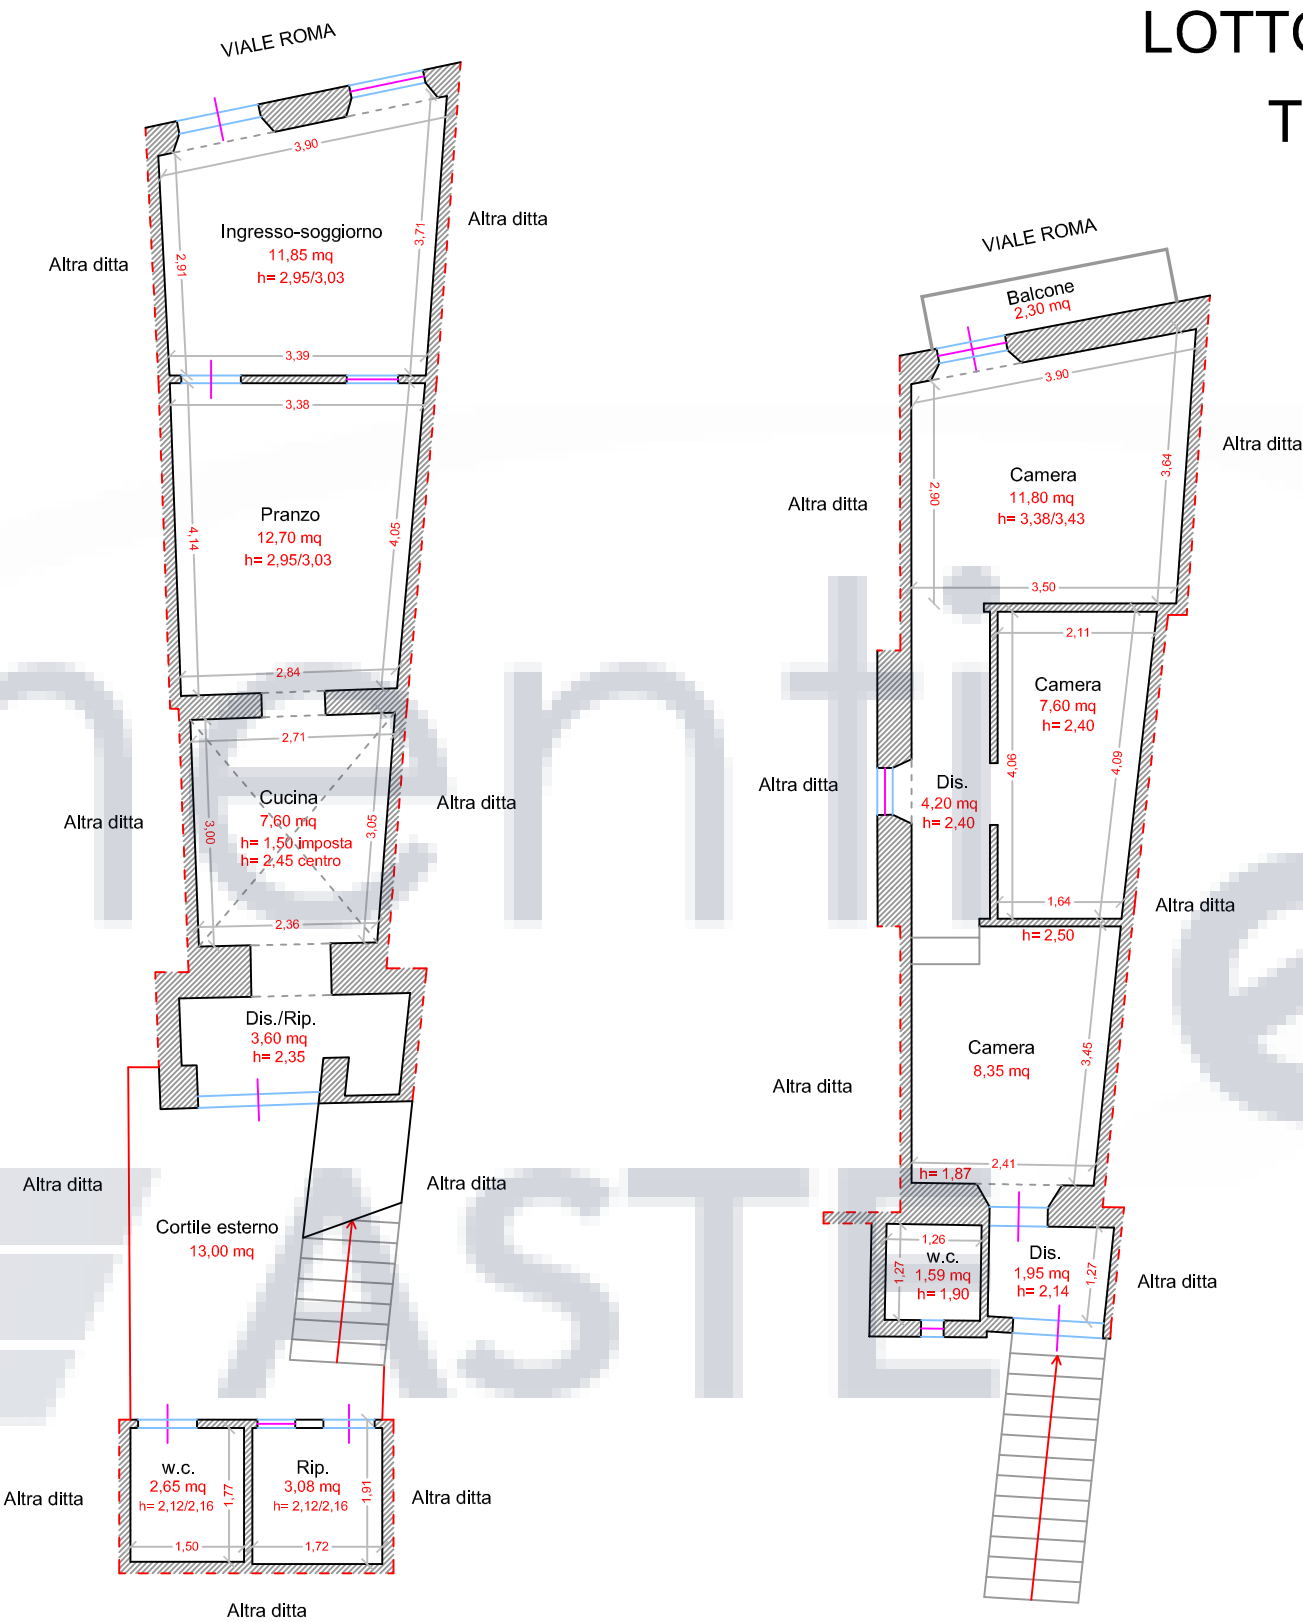

PIANTA PIANO TERRA

STATO DI FATTO

PIANTA PIANO PRIMO

STATO DI FATTO

- Comune di Nereto (TE) - Viale Roma n.15
- Porzione di fabbricato adibita a civile abitazione
- N.C.E.U. Foglio n.4 particella n.305 (Categoria A/4)