




COMUNE: CASTELLI (TE)
INDIRIZZO: LOCALITA' PALOMBARA
NOTE: Strada Provinciale 37a



COMUNE: CASTELLI (TE)
INDIRIZZO: LOCALITA' PALOMBARA
NOTE: Strada Provinciale 37a

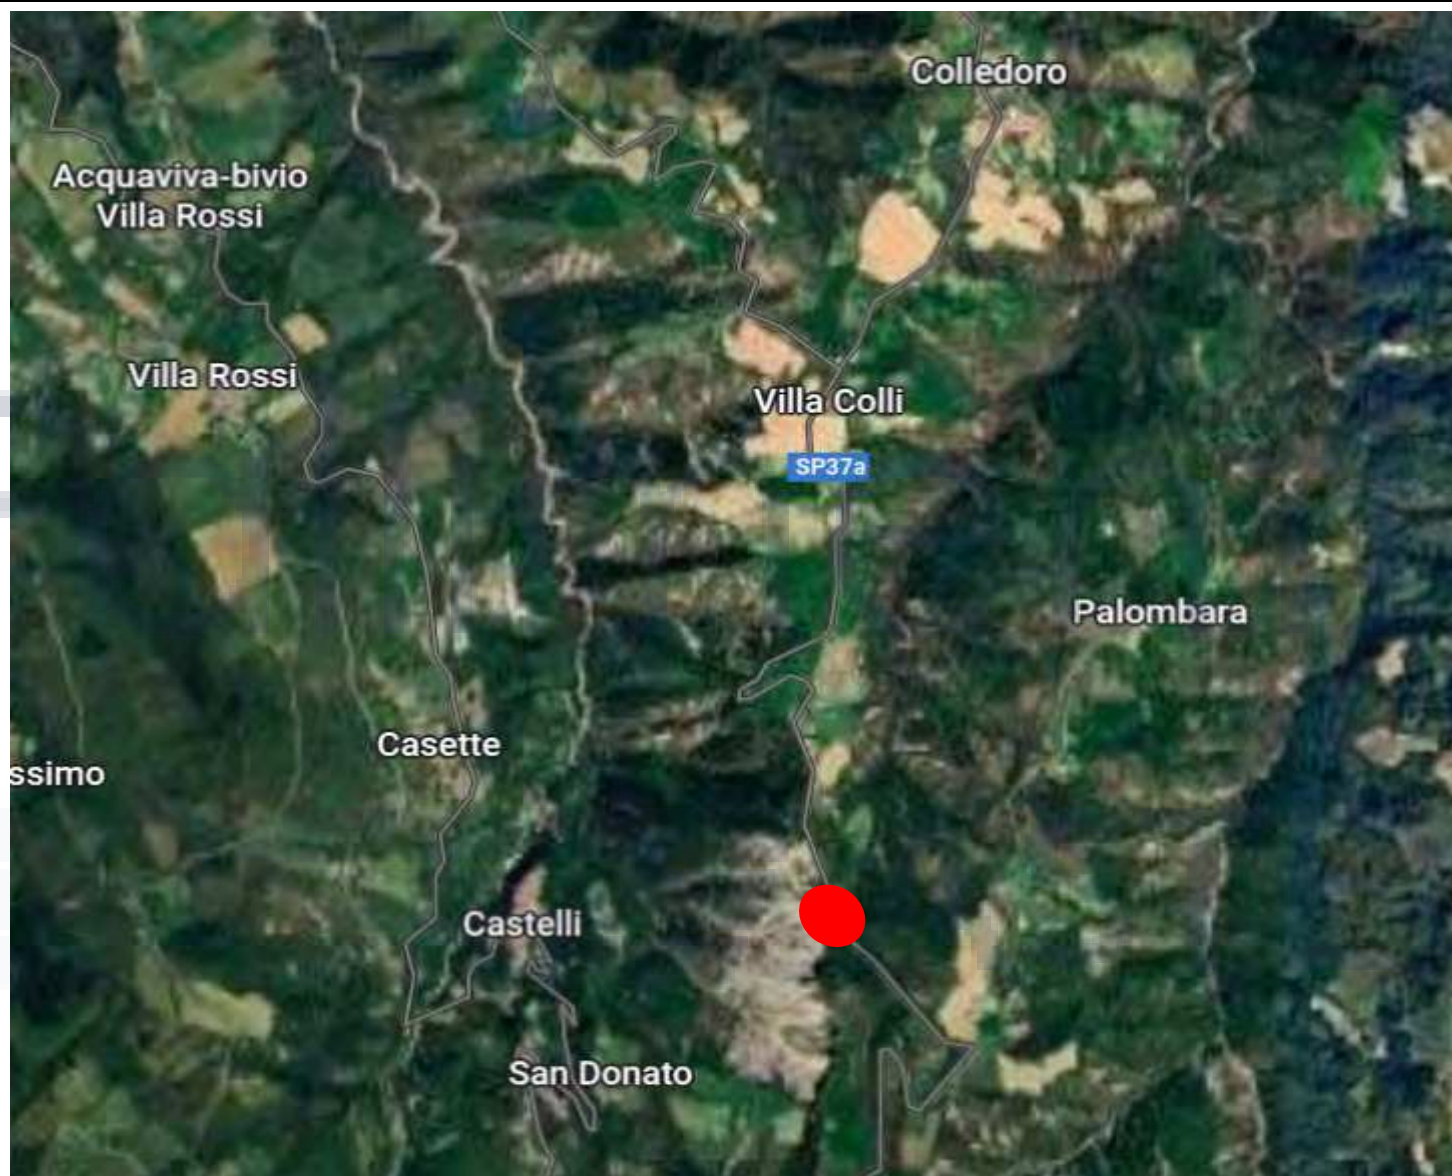

COMUNE: CASTELLI (TE)
INDIRIZZO: LOCALITA' PALOMBARA
NOTE: Strada Provinciale 37a




COMUNE: CASTELLI (TE)
INDIRIZZO: LOCALITA' PALOMBARA
NOTE: Strada Provinciale 37a



COMUNE: CASTELLI (TE)
INDIRIZZO: LOCALITA' PALOMBARA
NOTE: Strada Provinciale 37a

ELABORATO PLANIMETRICO		Agenzia del Territorio CATASTO FABBRICATI Ufficio Provinciale di Teramo	
Compilato da:			
Iscritto all'albo:			
Geometri Prov. Teramo			
N.			
Comune di Castelli		Protocollo n. TE0196887 del 25/09/2008	
Sezione: Foglio: 21 Particella: 173		Tipo Mappale n. 194463 del 23/09/2008	
Dimostrazione grafica dei subalterni		Scala 1 : 500	

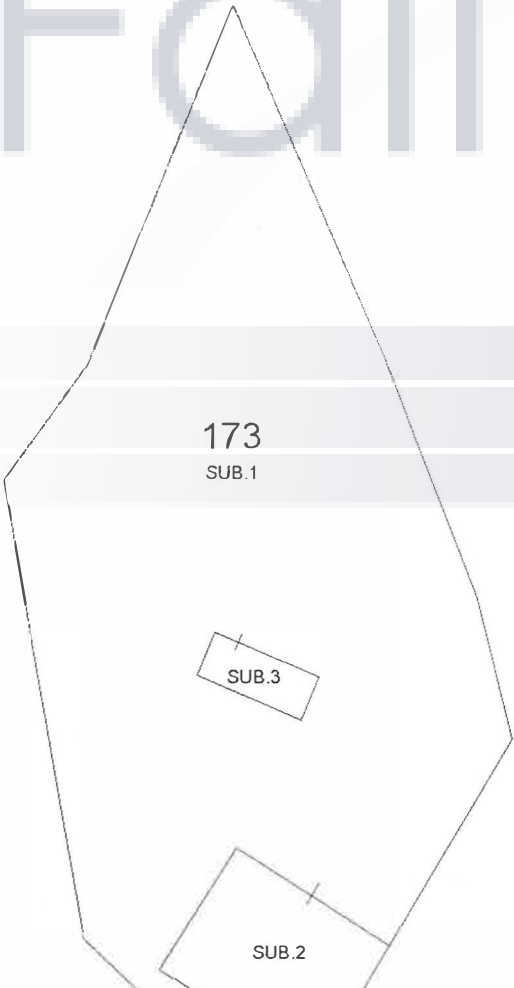

Agenzia del Territorio
CATASTO FABBRICATI
 Ufficio Provinciale di
 Teramo

Dichiarazione protocollo n. TE0196887 del 25/09/2008

Planimetria di u.i.u. in Comune di Castelli

Localita' Palombara

civ. SN

Identificativi Catastali:

Sezione:

Foglio: 21

Particella: 173

Subalterno: 2

Compilata da:


Iscritto
 all'albo: Geometri

Prov. Teramo

N.


Scheda n. 1

Scala 1:200

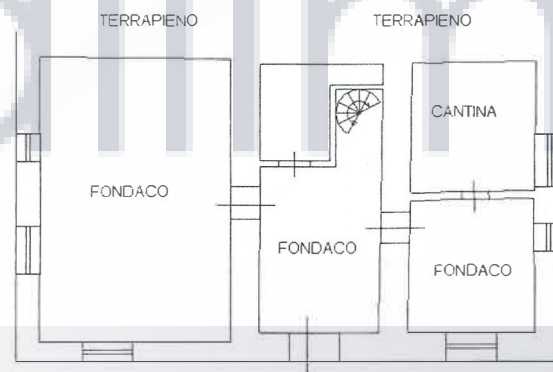



PIANTA PIANO TERRA
 h= 2.50



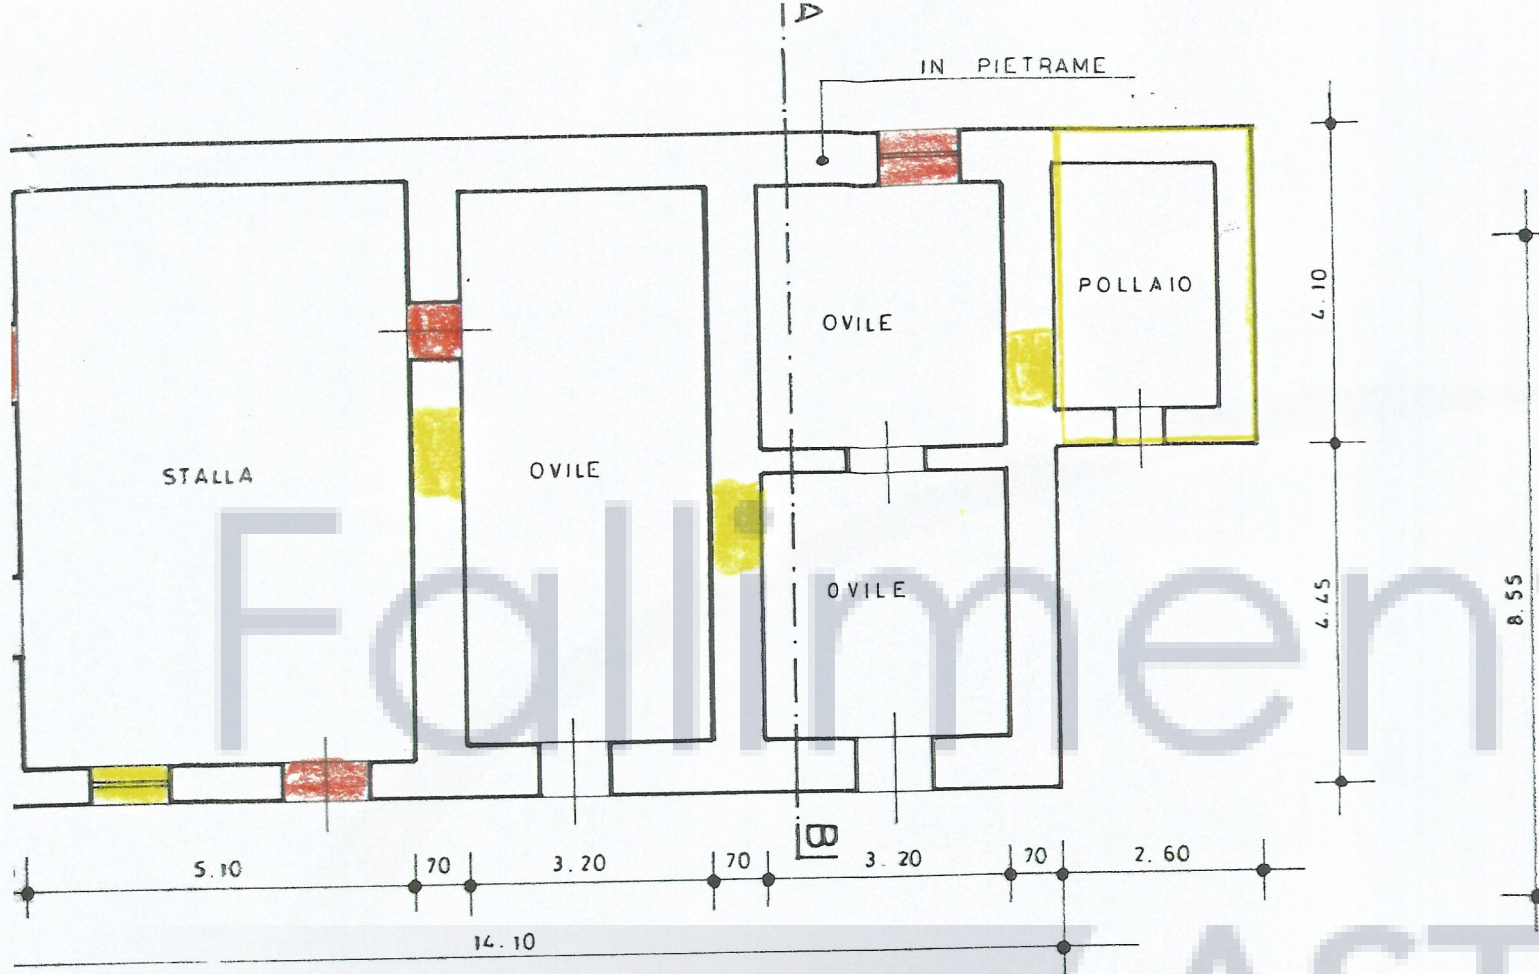

PIANTA PIANO SEMINTERRATO

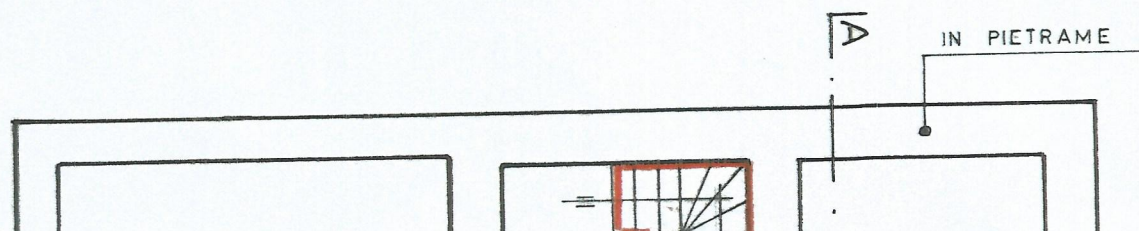

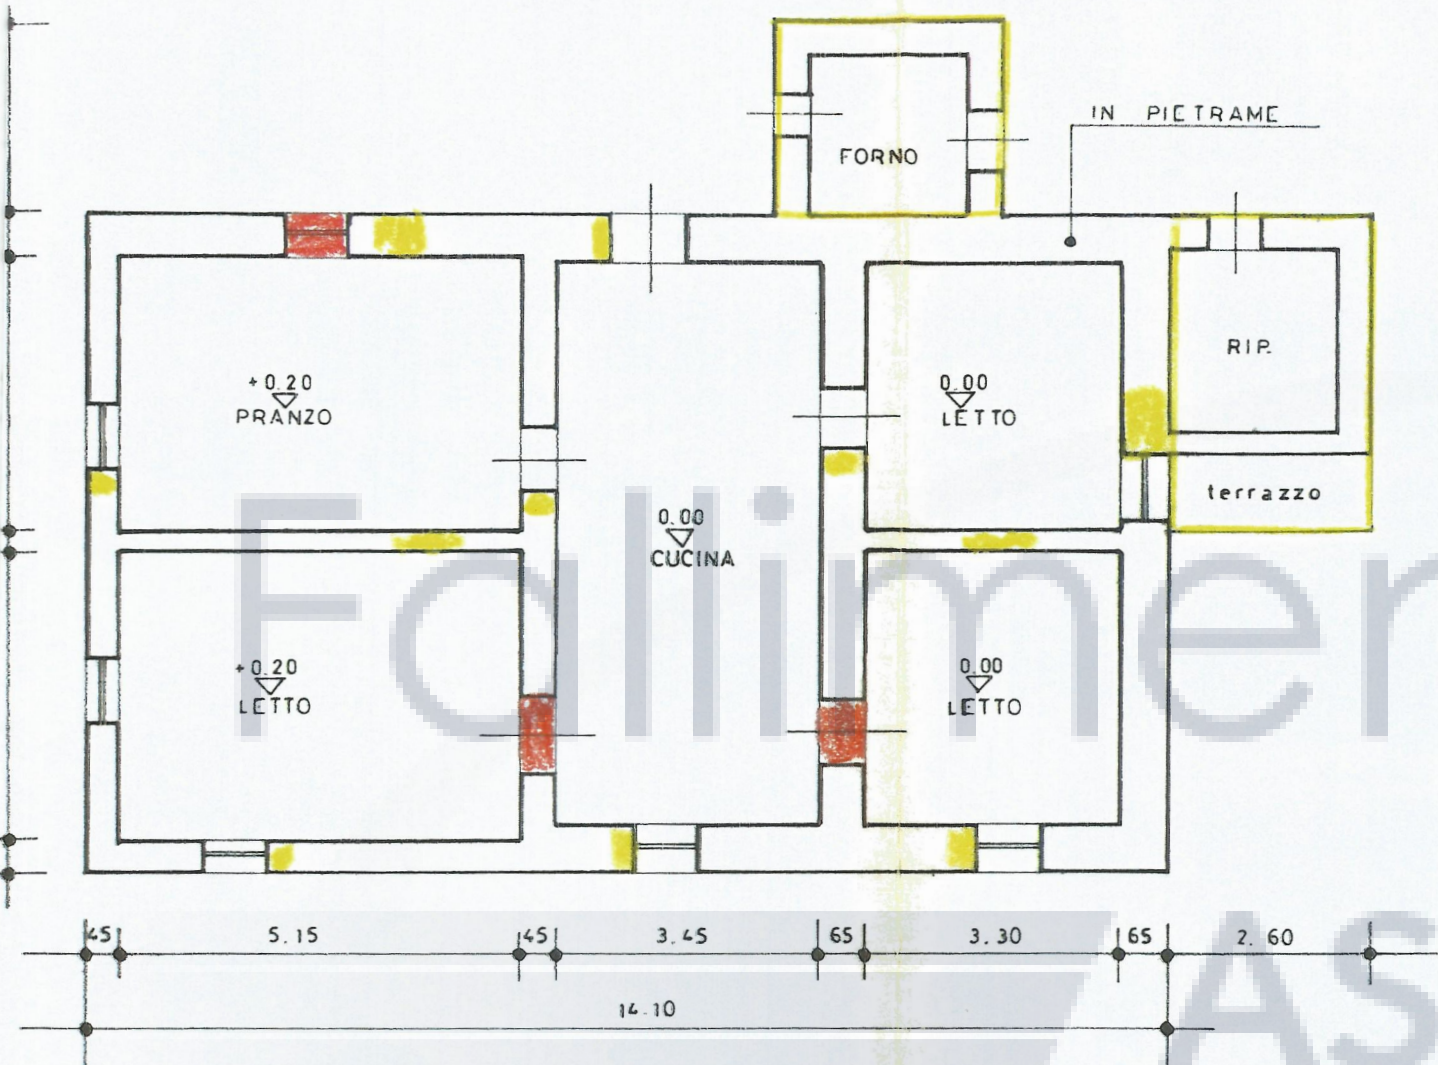

PIANTA PIANO RIALZATO

