

Agenzia delle Entrate
CATASTO FABBRICATI
Ufficio Provinciale di
Teramo

Dichiarazione protocollo n. TE0002359 del 16/01/2018

Planimetria di u.i.u. in Comune di Ancarano

Via Piane Tronto

civ. 2

Identificativi Catastali:

Sezione:

Foglio: 1

Particella: 199

Subalterno: 12

Compilata da:

Tacconi Silvano


Iscritto all'albo:
Architetti

Prov. Ascoli

N. 678

Scheda n. 1

Scala 1:200

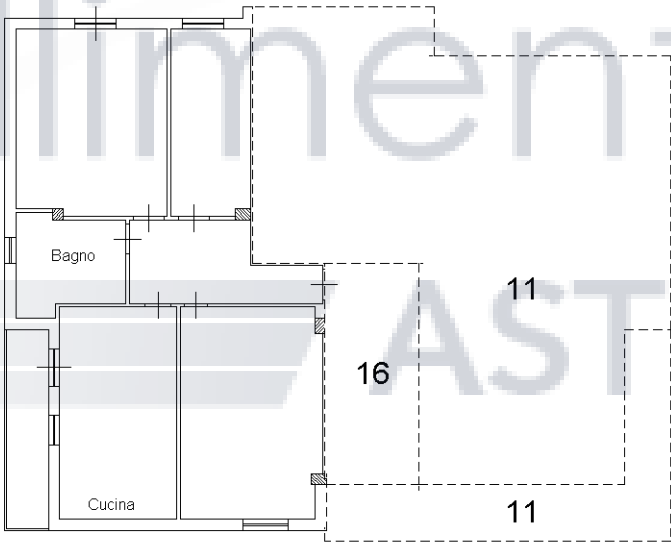

PIANO SECONDO
H=295

Ultima planimetria in atti