

Crognaleto 67



PROVINCIA DI TERAMO
Comune di Crognaleto
Foglio N° 67
Scala 1:2000

Sviluppo A
Scala di 1:1000
Villa Totes

TOTTEA

proprietà private

demanio libero

demanio occupato

344	Dell'Compagnia dell'Industria
-----	-------------------------------



COMMISSARIO REGIONALE
Presidente di Sezione
della Corte di Cassazione
(ex art. 10, legge 10/10/1950)

TOTTEA

proprietà private

demanio libero

demanio occupato

VERIFICA DEMANIALE EFFETTUATA DAL
GEOM. VINCENZO PULTRONE IN DATA 26.11.1950

PROVINCIA DI TERAMO
Comune di Crognaleto

F. 97600

Foglio N° 72

Scala 1:1000

ORDINE DEI GEOMETRI - TERAMO
344

TERAMO 20 aprile 91

Crognaleto 66

TOTTER
 proprietà private
 demanio libero
 demanio occupato

VERIFICA DEMANIALE EFFETTUATA DAL
 GEOM. VINCENZO PULTRONI IN DATA 28.11.1990


PROVINCIA DI TERAMO
Comune di Crognaleto

Foglio N° 66
 Scale 1:2000



TERAMO 20 aprile 91

Matrice n° 344
 Matrice rinnovata nel giorno 1991
 Manua aggiornata nel giorno 1995

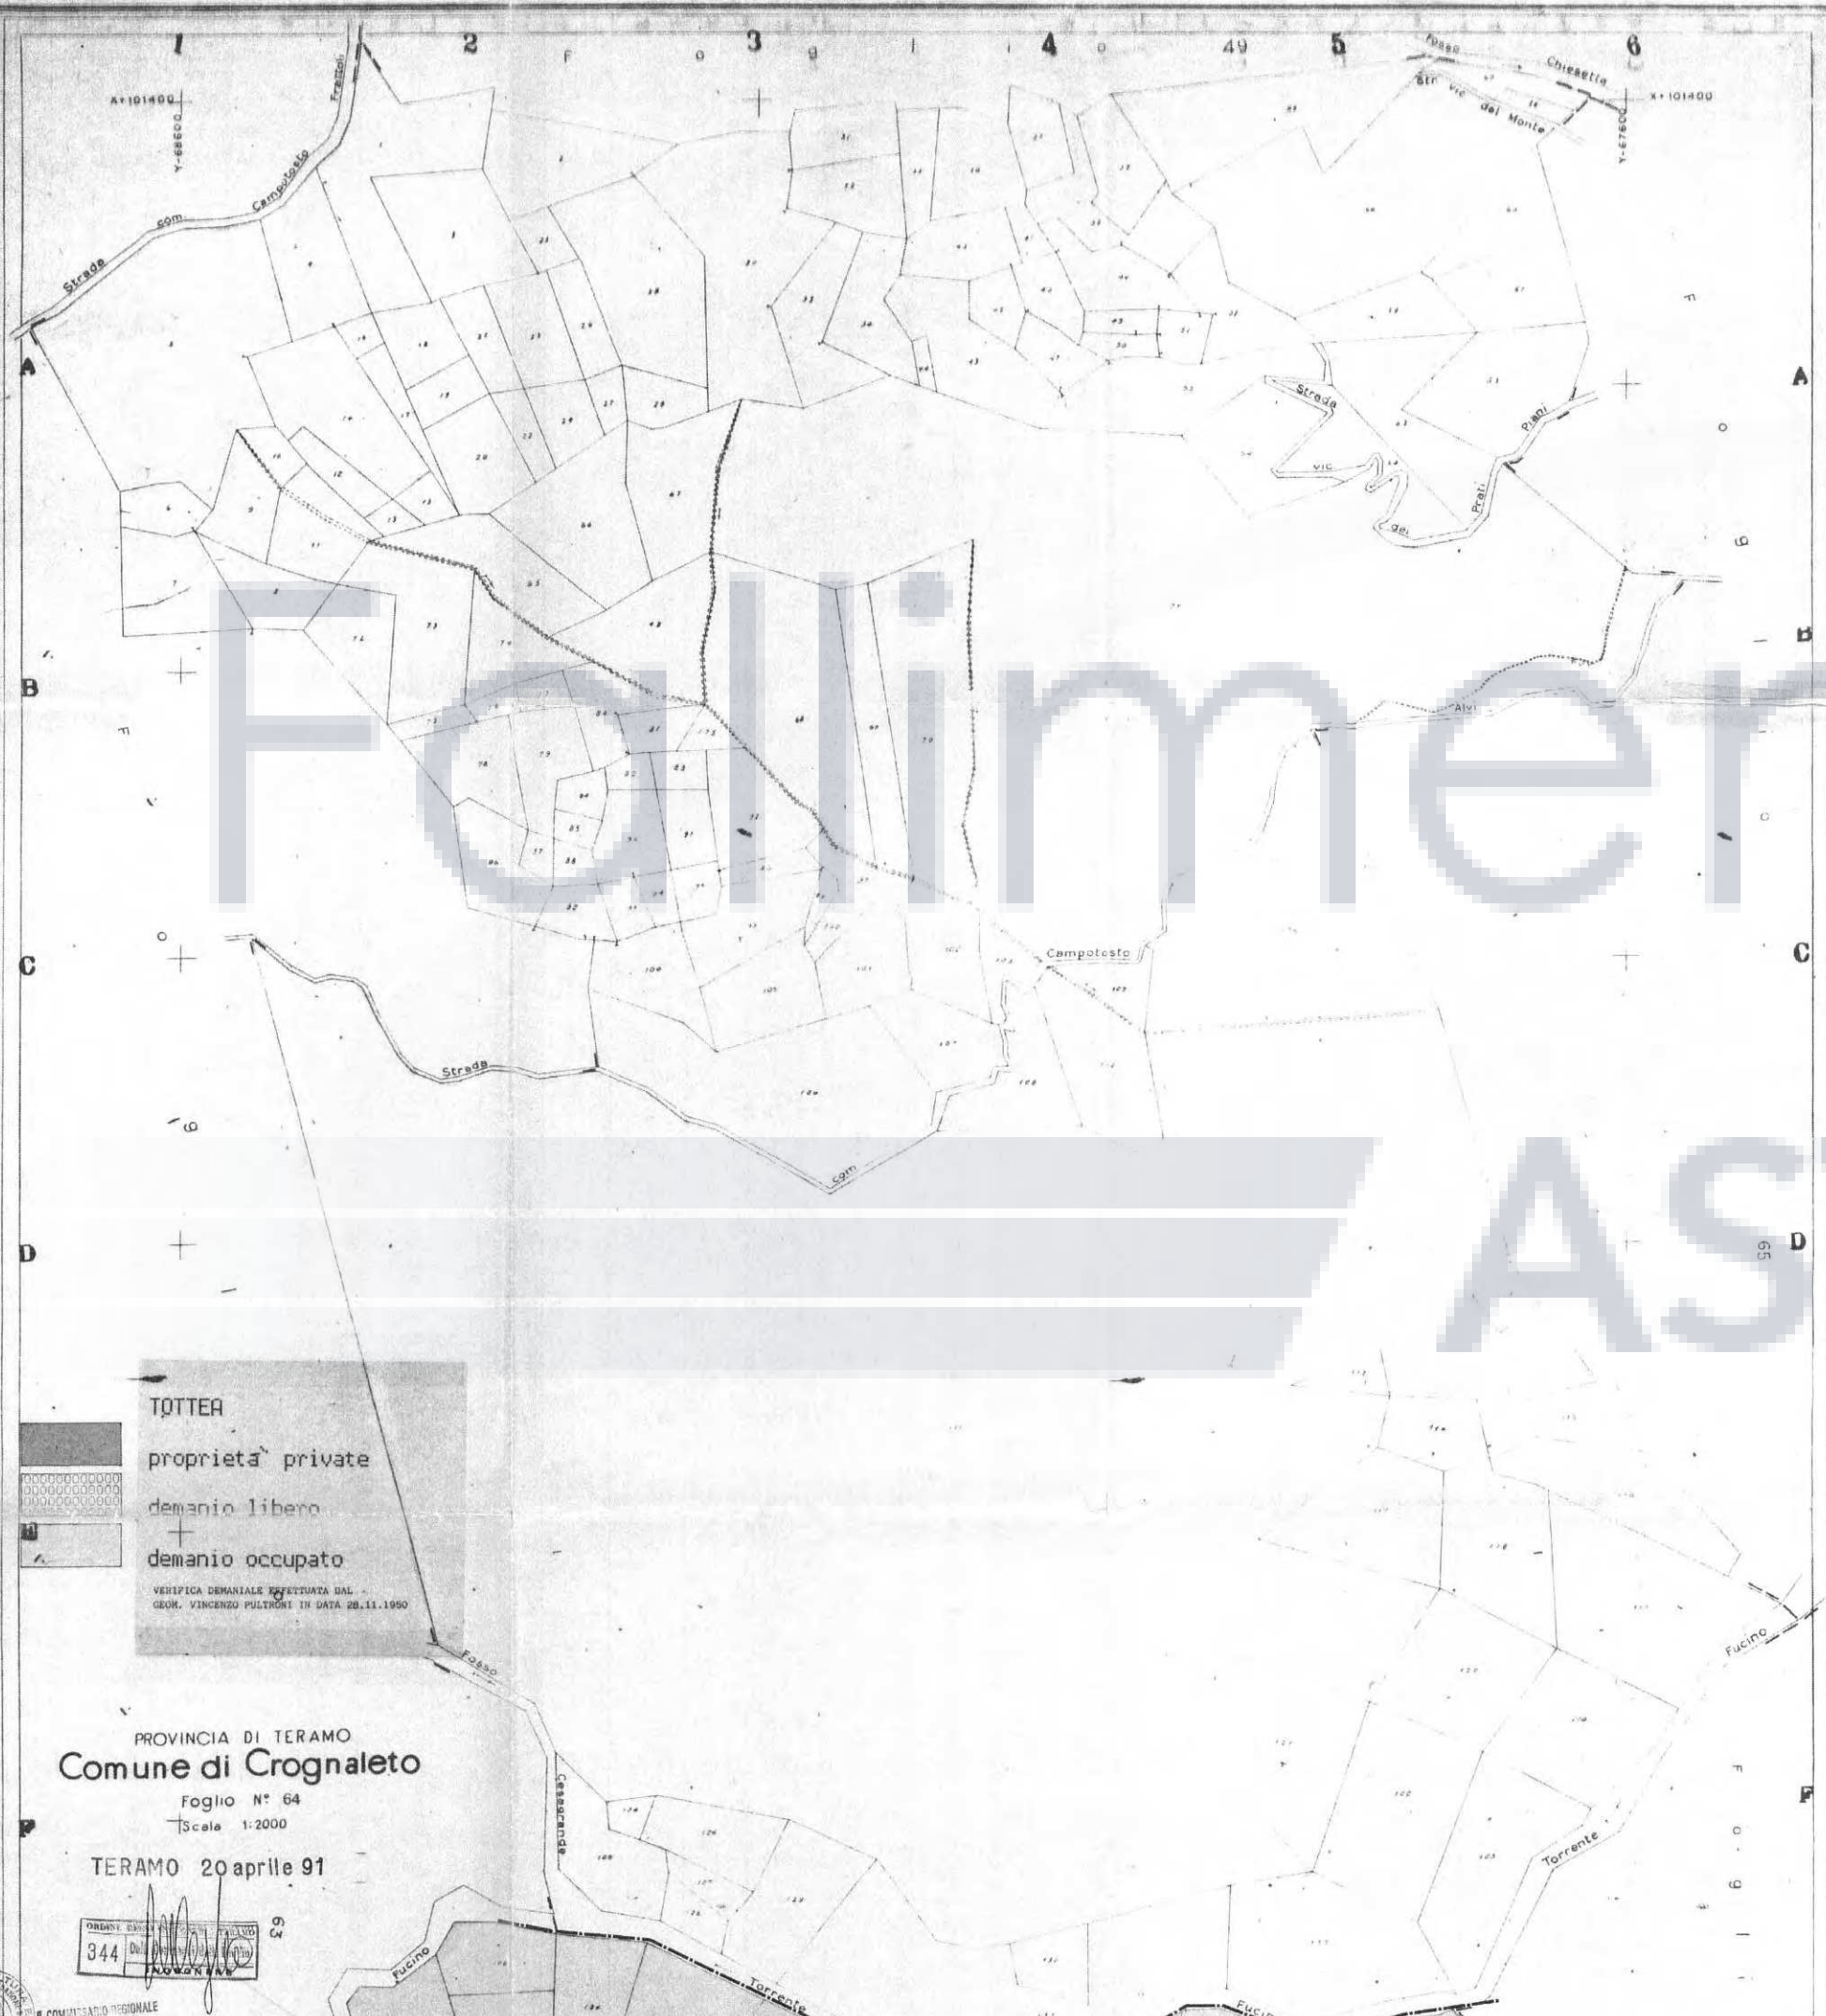

Crognaleto 64

TOTTER
proprietà private
demanio libero
+
demanio occupato

VERIFICA DEMANIALE EFFETTUATA DAL
GEOM. VINCENZO PULTRONI IN DATA 28.11.1990

PROVINCIA DI TERAMO
Comune di Crognaleto
Foglio N° 64
Scale 1:2000
TERAMO 20 aprile 91

344