



Agenzia delle Entrate
CATASTO FABBRICATI
Ufficio provinciale di Teramo


ELABORATO PLANIMETRICO	Compilato da: Battagliola Maurilio	Iscritto all'albo: Geometri	Prov. Pescara	N. 1178
Comune di Silvi	Sezione: Foglio: 9	Particella: 1406	Prov. Pescara n. 27/09/2019	del
Dimostrazione grafica dei subalterni	Tipo Mappale n. del Scala 1 : 500			

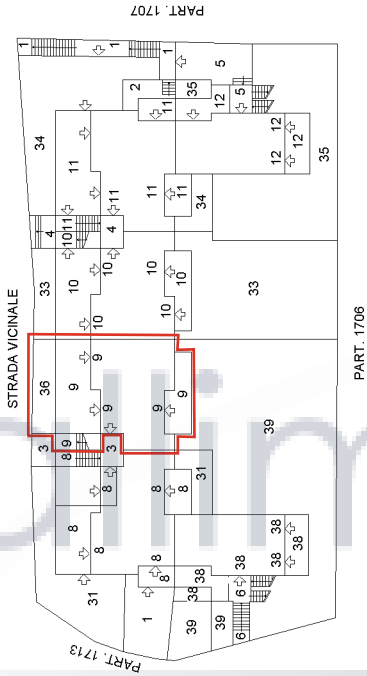

PIANO TERRA

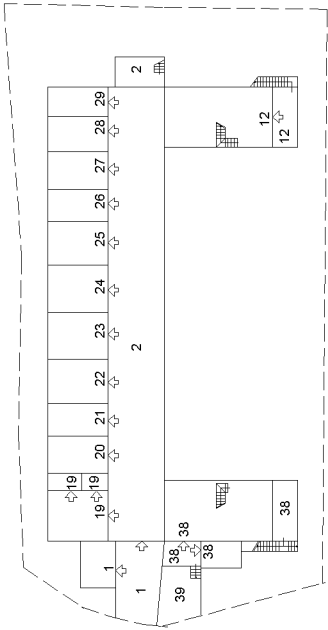

PIANO SEMINTERRATO

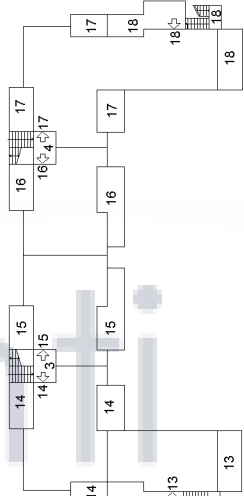

PIANO PRIMO

