

Agenzia delle Entrate
CATASTO FABBRICATI
Ufficio Provinciale di
Teramo

Dichiarazione protocollo n. TE0017752 del 11/03/2016

Planimetria di u.i.u. in Comune di Teramo

Piazza Cellini

civ. 8

Identificativi Catastali:

Sezione:

Foglio: 69

Particella: 103

Subalterno: 8

Compilata da:


Iscritto all'albo:
Geometri

Prov. Teramo


N. 1140

Scheda n. 1

Scala 1:200

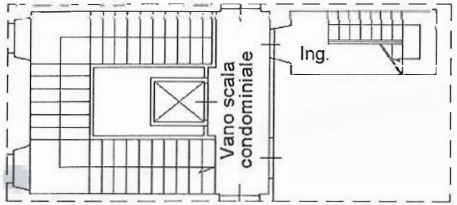

PIANO SECONDO

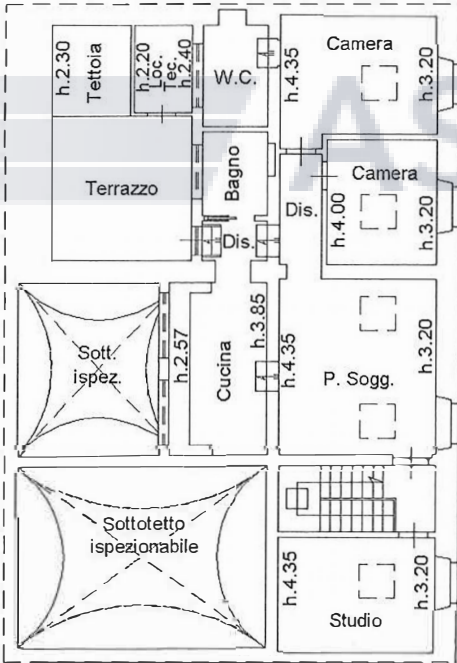

PIANO TERZO



Ultima planimetria in atti

Data: 26/01/2026 - n. T27951 - Richiedente: VLLRND79A07L103X

Totale schede: 1 - Formato di acquisizione: A4(210x297) - Formato stampa richiesto: A4(210x297)