

INQUADRAMENTO TERRITORIALE LOTTO n. 2


Nereto (TE) - Via San Savino

Coordinate GIS: 42° 49' 48" N - 13° 48' 51" E

Coordinate GIS: 42° 49' 53" N - 13° 48' 53" E




Ubicazione dei beni immobili in procedura

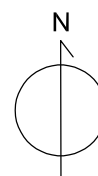


civ.

N. 1143

Scala 1:200

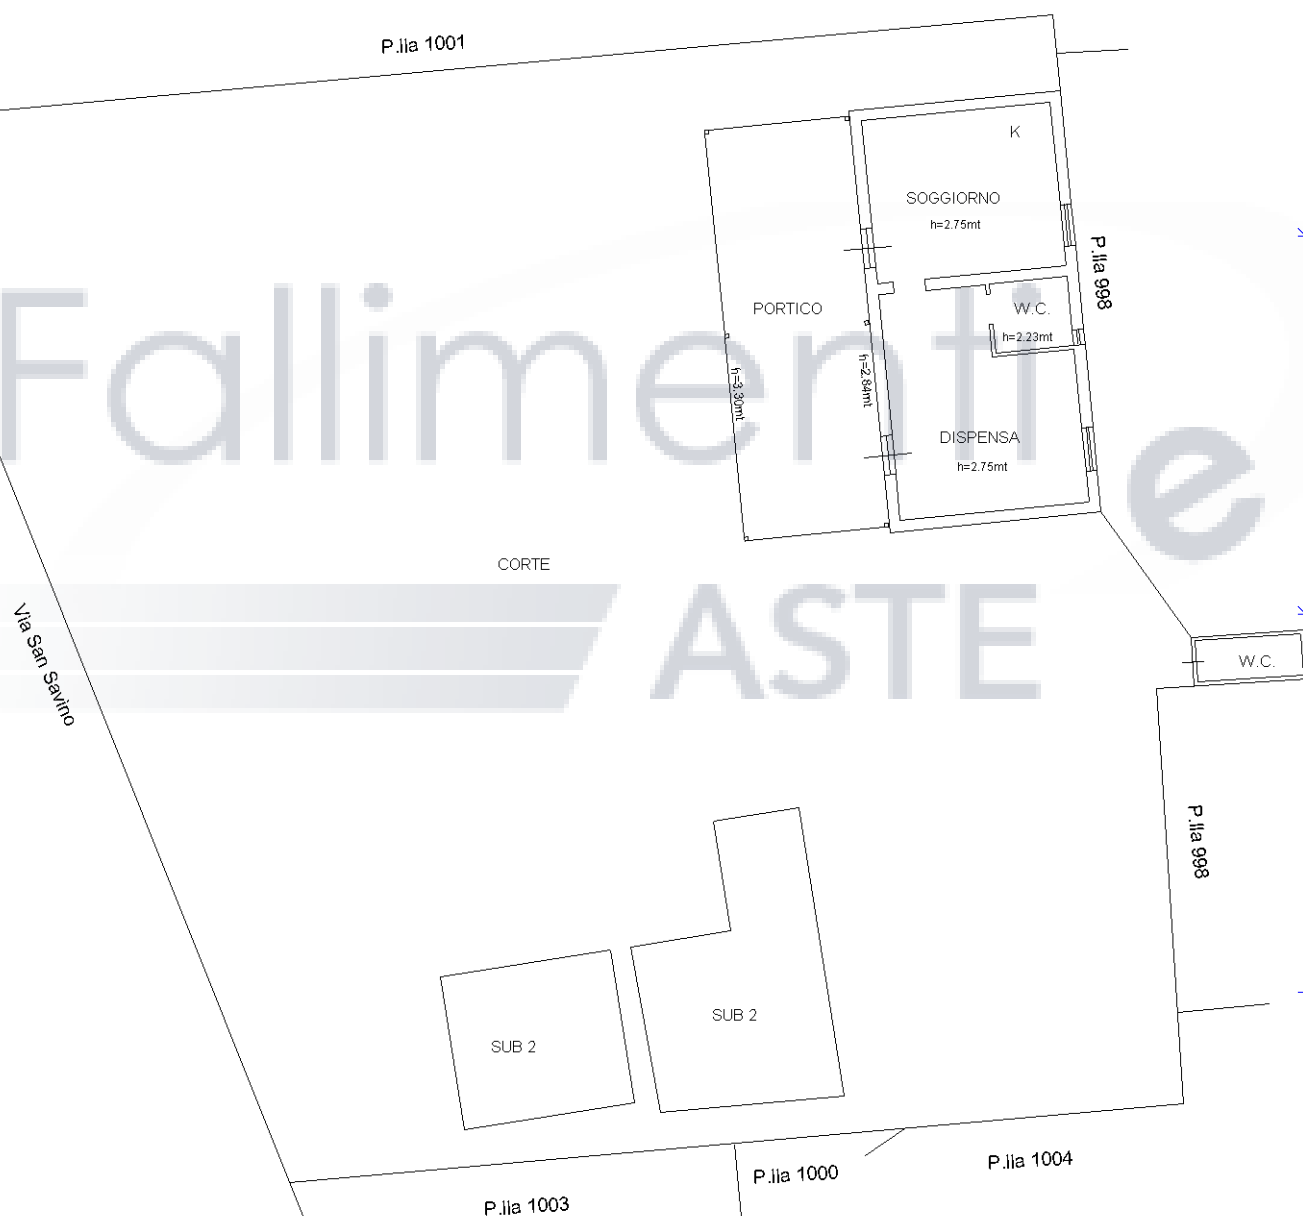

PIANO TERRA

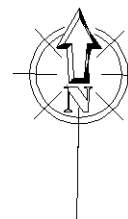

Totale schede: 1 - Formato di acquisizione: A4(210x297) - Formato stampa richiesto: A4(210x297)

Catasto dei Fabbricati - Situazione al 07/08/2024 - Comune di NERETO(F870) - < Foglio 2 - Particella 999 - Subalterno 1 >
VIA SAN SAVINO Piano T

Agenzia del Territorio
CATASTO FABBRICATI
Ufficio Provinciale di
Teramo

Dichiarazione protocollo n. TE0101042 del 08/04/2011

Planimetria di u.i.u. in Comune di Nereto

Via San Savino

civ.

Identificativi Catastali:

Sezione:

Foglio: 2

Particella: 999

Subalterno: 2

Compilata da:

Graziaplana Cristian

Iscritto all'albo:


Geometri

Prov. Teramo


N. 1143

Scheda n. 1

Scala 1:200

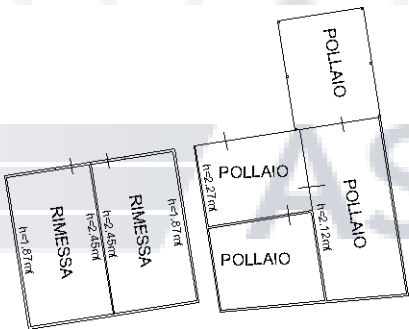


PIANO TERRA

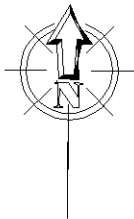

Ultima planimetria in atti

N=130900

E=-36600

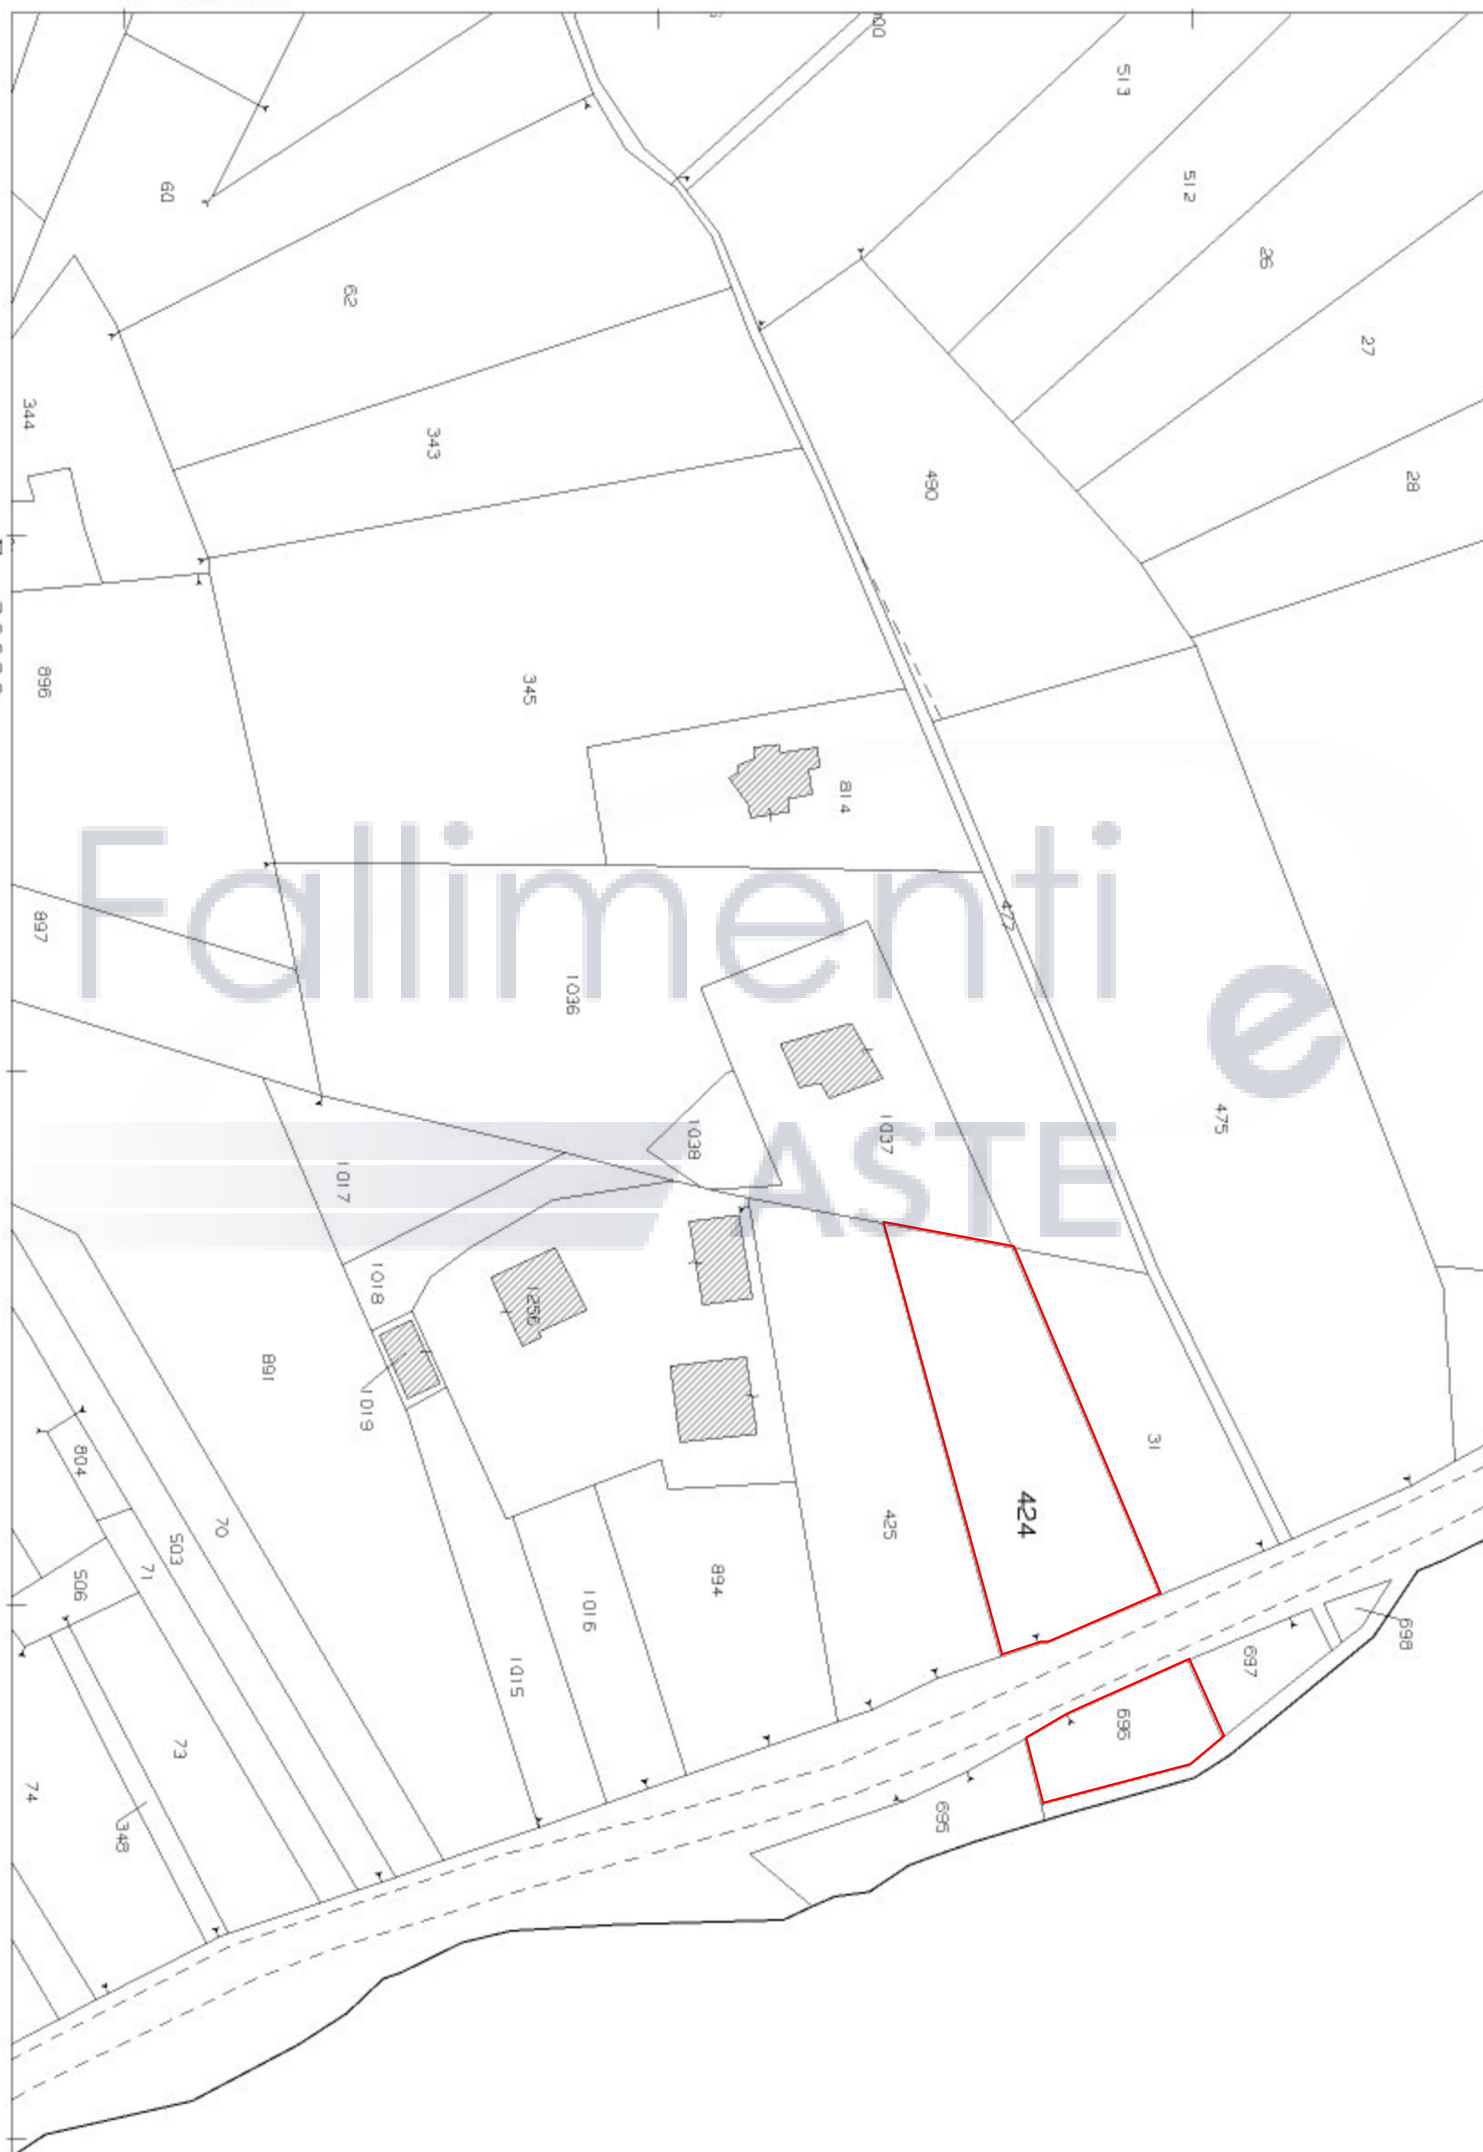

[illegible]