



12.22

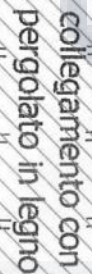

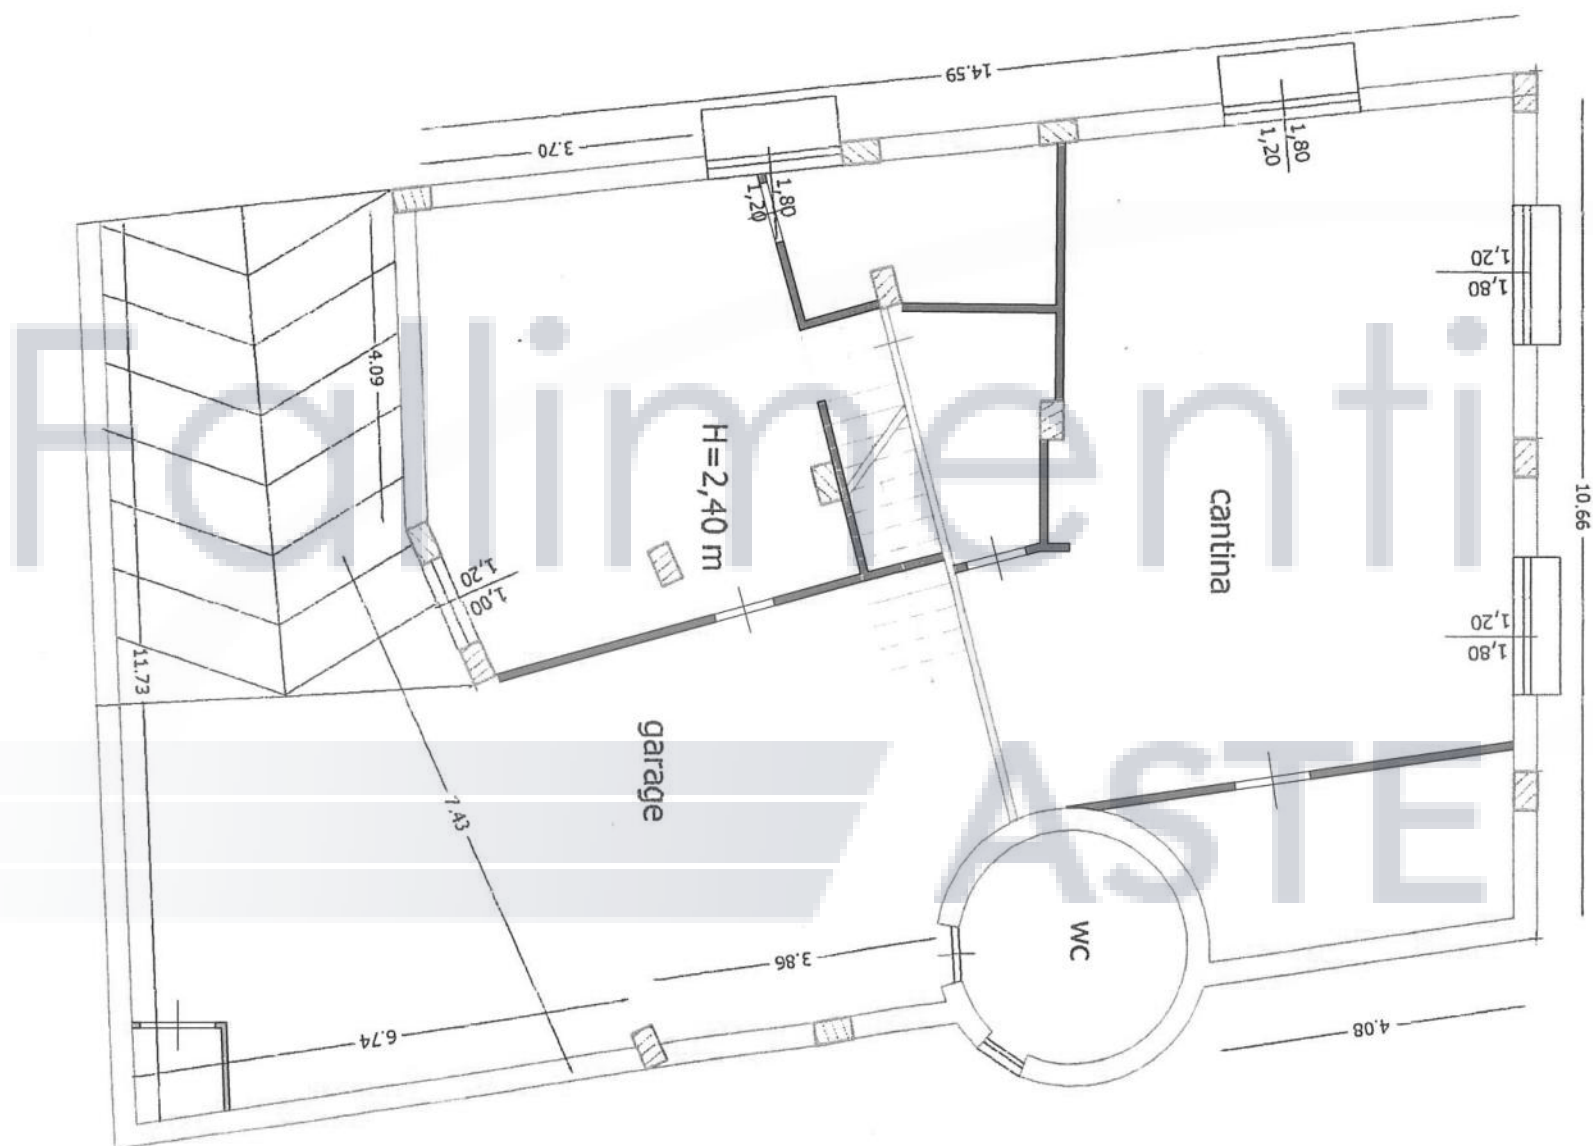

PIANTA INTERRATO