


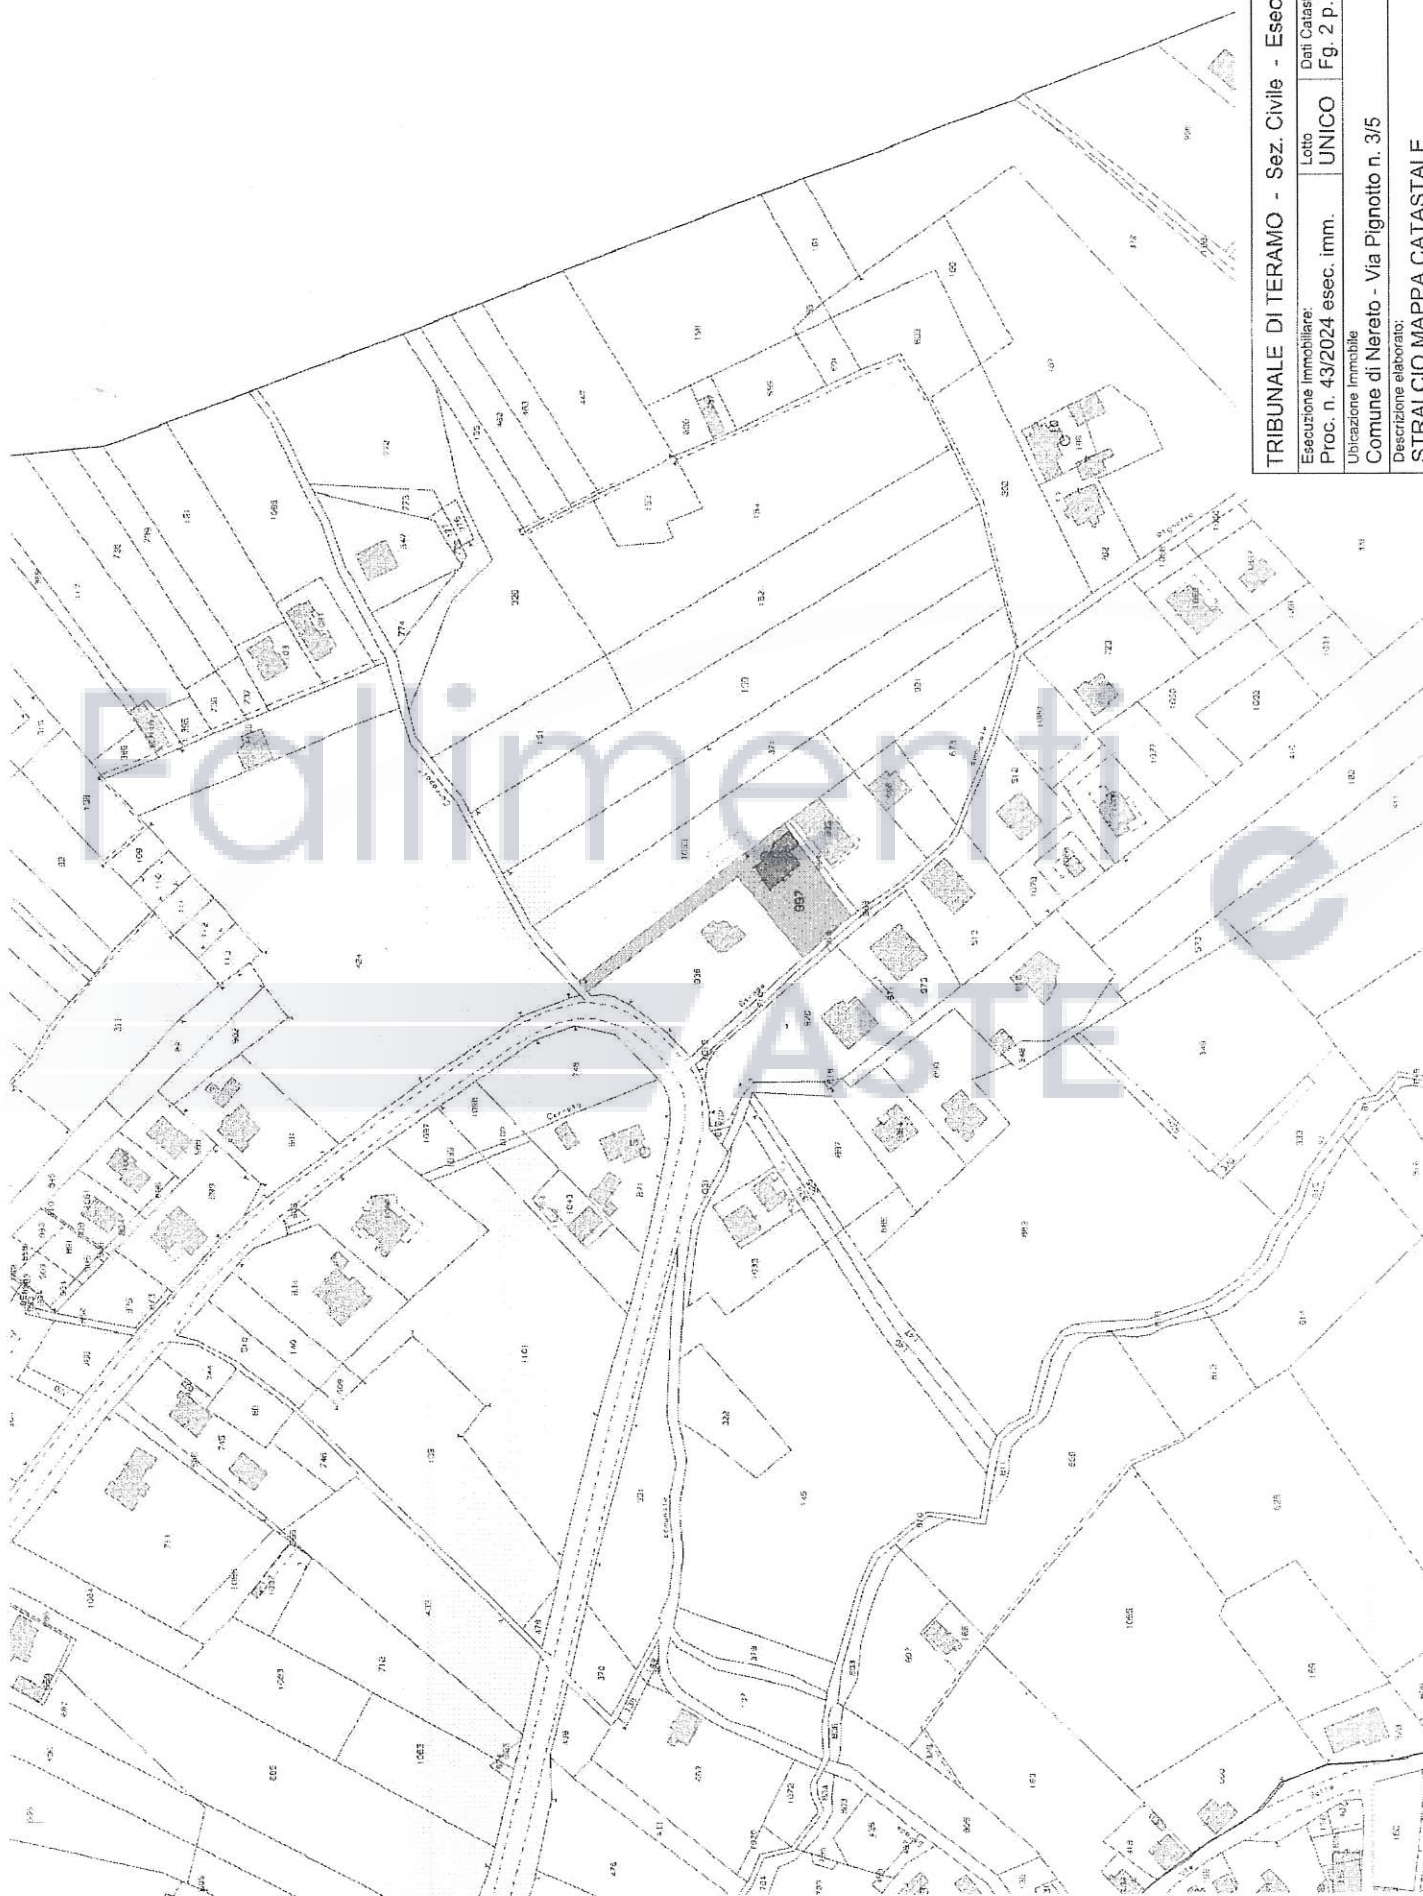

TRIBUNALE DI TERAMO - Sez. Civile - Esecuz. Immobiliari		
Esecuzione Immobiliare:		
Proc. n. 43/2024 esec. imm.	Loto UNICO	Dati Catastali
Ubicazione Immobile		
Comune di Nereto - Via Pignotto n. 3/5		
Descrizione elaborato:		
STRALCIO MAPPA CATASTALE		