

Agenzia delle Entrate
CATASTO FABBRICATI
Ufficio Provinciale di
Teramo

Dichiarazione protocollo n.

12/03/2015

Planimetria di u.i.u. in Comune di Nereto

Via Pignotto

civ.

Identificativi Catastali:

Sezione:

Foglio: 2

Particella: 997

Subalterno: 2

Compilata da:


Iscritto all'albo:
Geometri

Prov. Teramo

N. 01143


Scheda n. 1

Scala 1:200

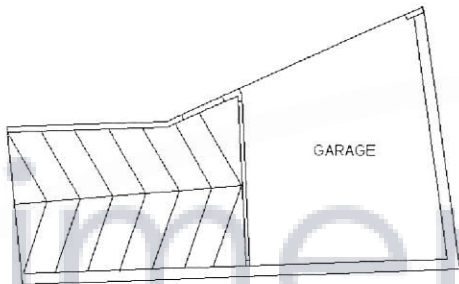


PIANO 1S SOTTOSTRADA

h=2.30mt

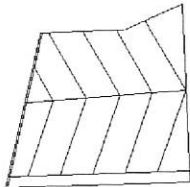

PIANO TERRA

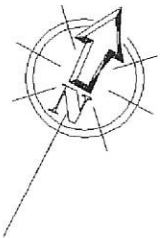

Ultima planimetria in atti

Data: 24/01/2025 - 1

Richiedente

Totale schede: 1 - Formato di acquisizione: A4(210x297) - Formato stampa richiesto: A4(210x297)

**Agenzia delle Entrate
CATASTO FABBRICATI
Ufficio Provinciale di
Teramo**

Dichiarazione protocollo n

2/03/2015

Planimetria di u.i.u. in Comune di Nereto

Via Pignotto

civ.

Identificativi Catastali:

Sezione:

Foglio: 2

Particella: 997

Subalterno: 1

Compilata da:

Iscritto all'albo:
Geometri

Prov. Teramo

N. 01143

Scheda n. 1

Scala 1:500



Ultima planimetria in atti

Data: 24/01/2025 - r


Richiedente:

Totale schede: 2 - Formato di acquisizione: A4(210x297) - Formato stampa richiesto: A4(210x297)


Agenzia delle Entrate
CATASTO FABBRICATI
Ufficio Provinciale di
Teramo

Dichiarazione protocollo n. del 12/03/2015	
Planimetria di u.i.u. in Comune di Nereto	
Via Pignotto civ.	
Identificativi Catastali:	Compilata da:
Sezione:	
Foglio: 2	Isritto all'albo:
Particella: 997	Geometri
Subalterno: 1	Prov. Teramo N. 01143


Scheda n. 2 Scala 1:200

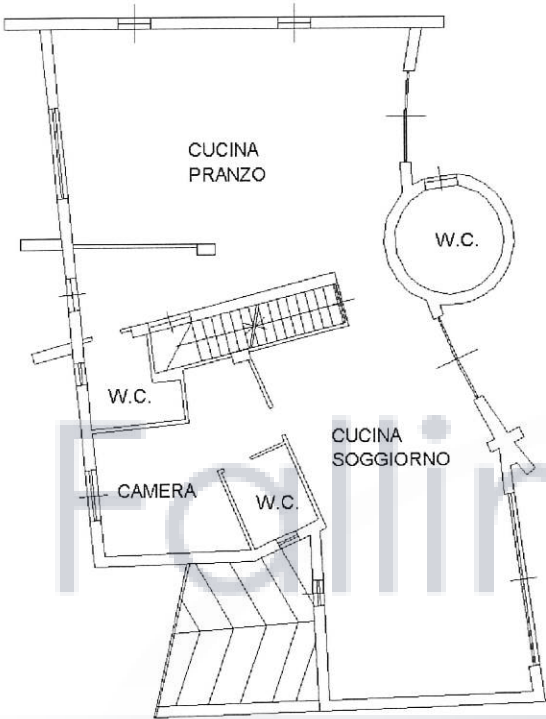


PIANO TERRA
h=2.75mt

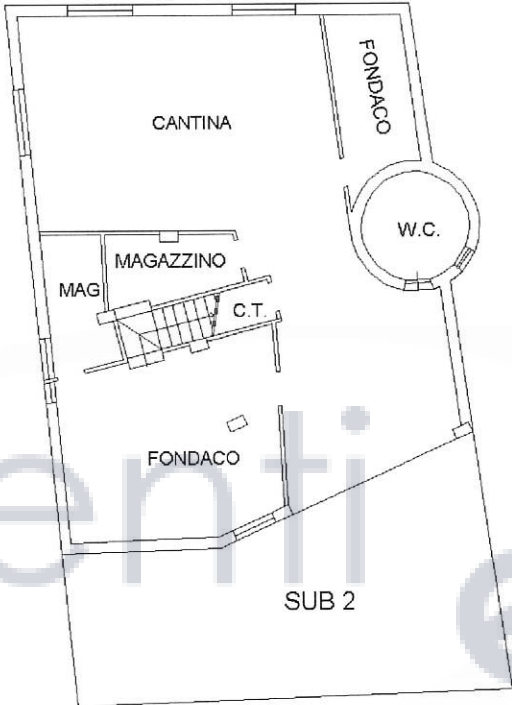


PIANO 1S SOTTOSTRADA
h=2.30mt

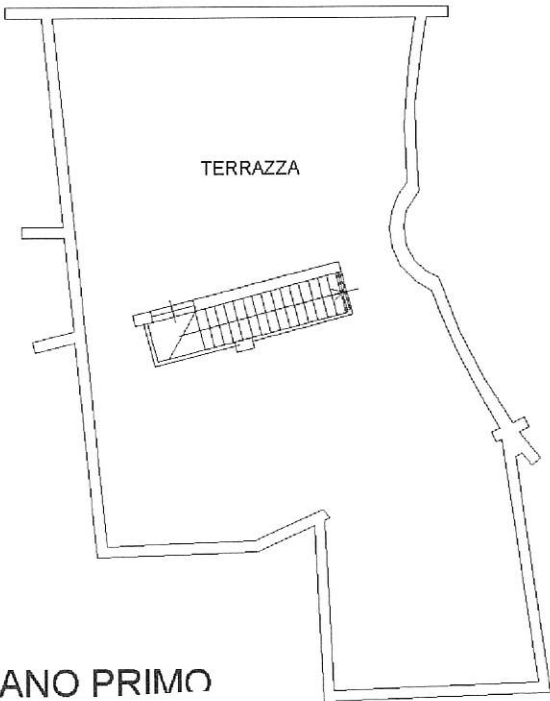

PIANO PRIMO

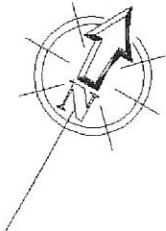

Fallimenti *e*

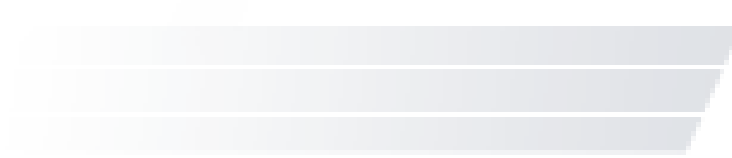

ASTE