

ALLEGATO G


Fallimenti e ASTE

COMUNE DI MARTINS
Foglio n. 11 - P.Ile n. 5
Scala 1:2000

N=135400

E=-29300

COMUNE DI MARTINSICURO
Foglio n. 11 - P.lle n. 595 - 604
Scala 1:500
- INQUADRAMENTO -

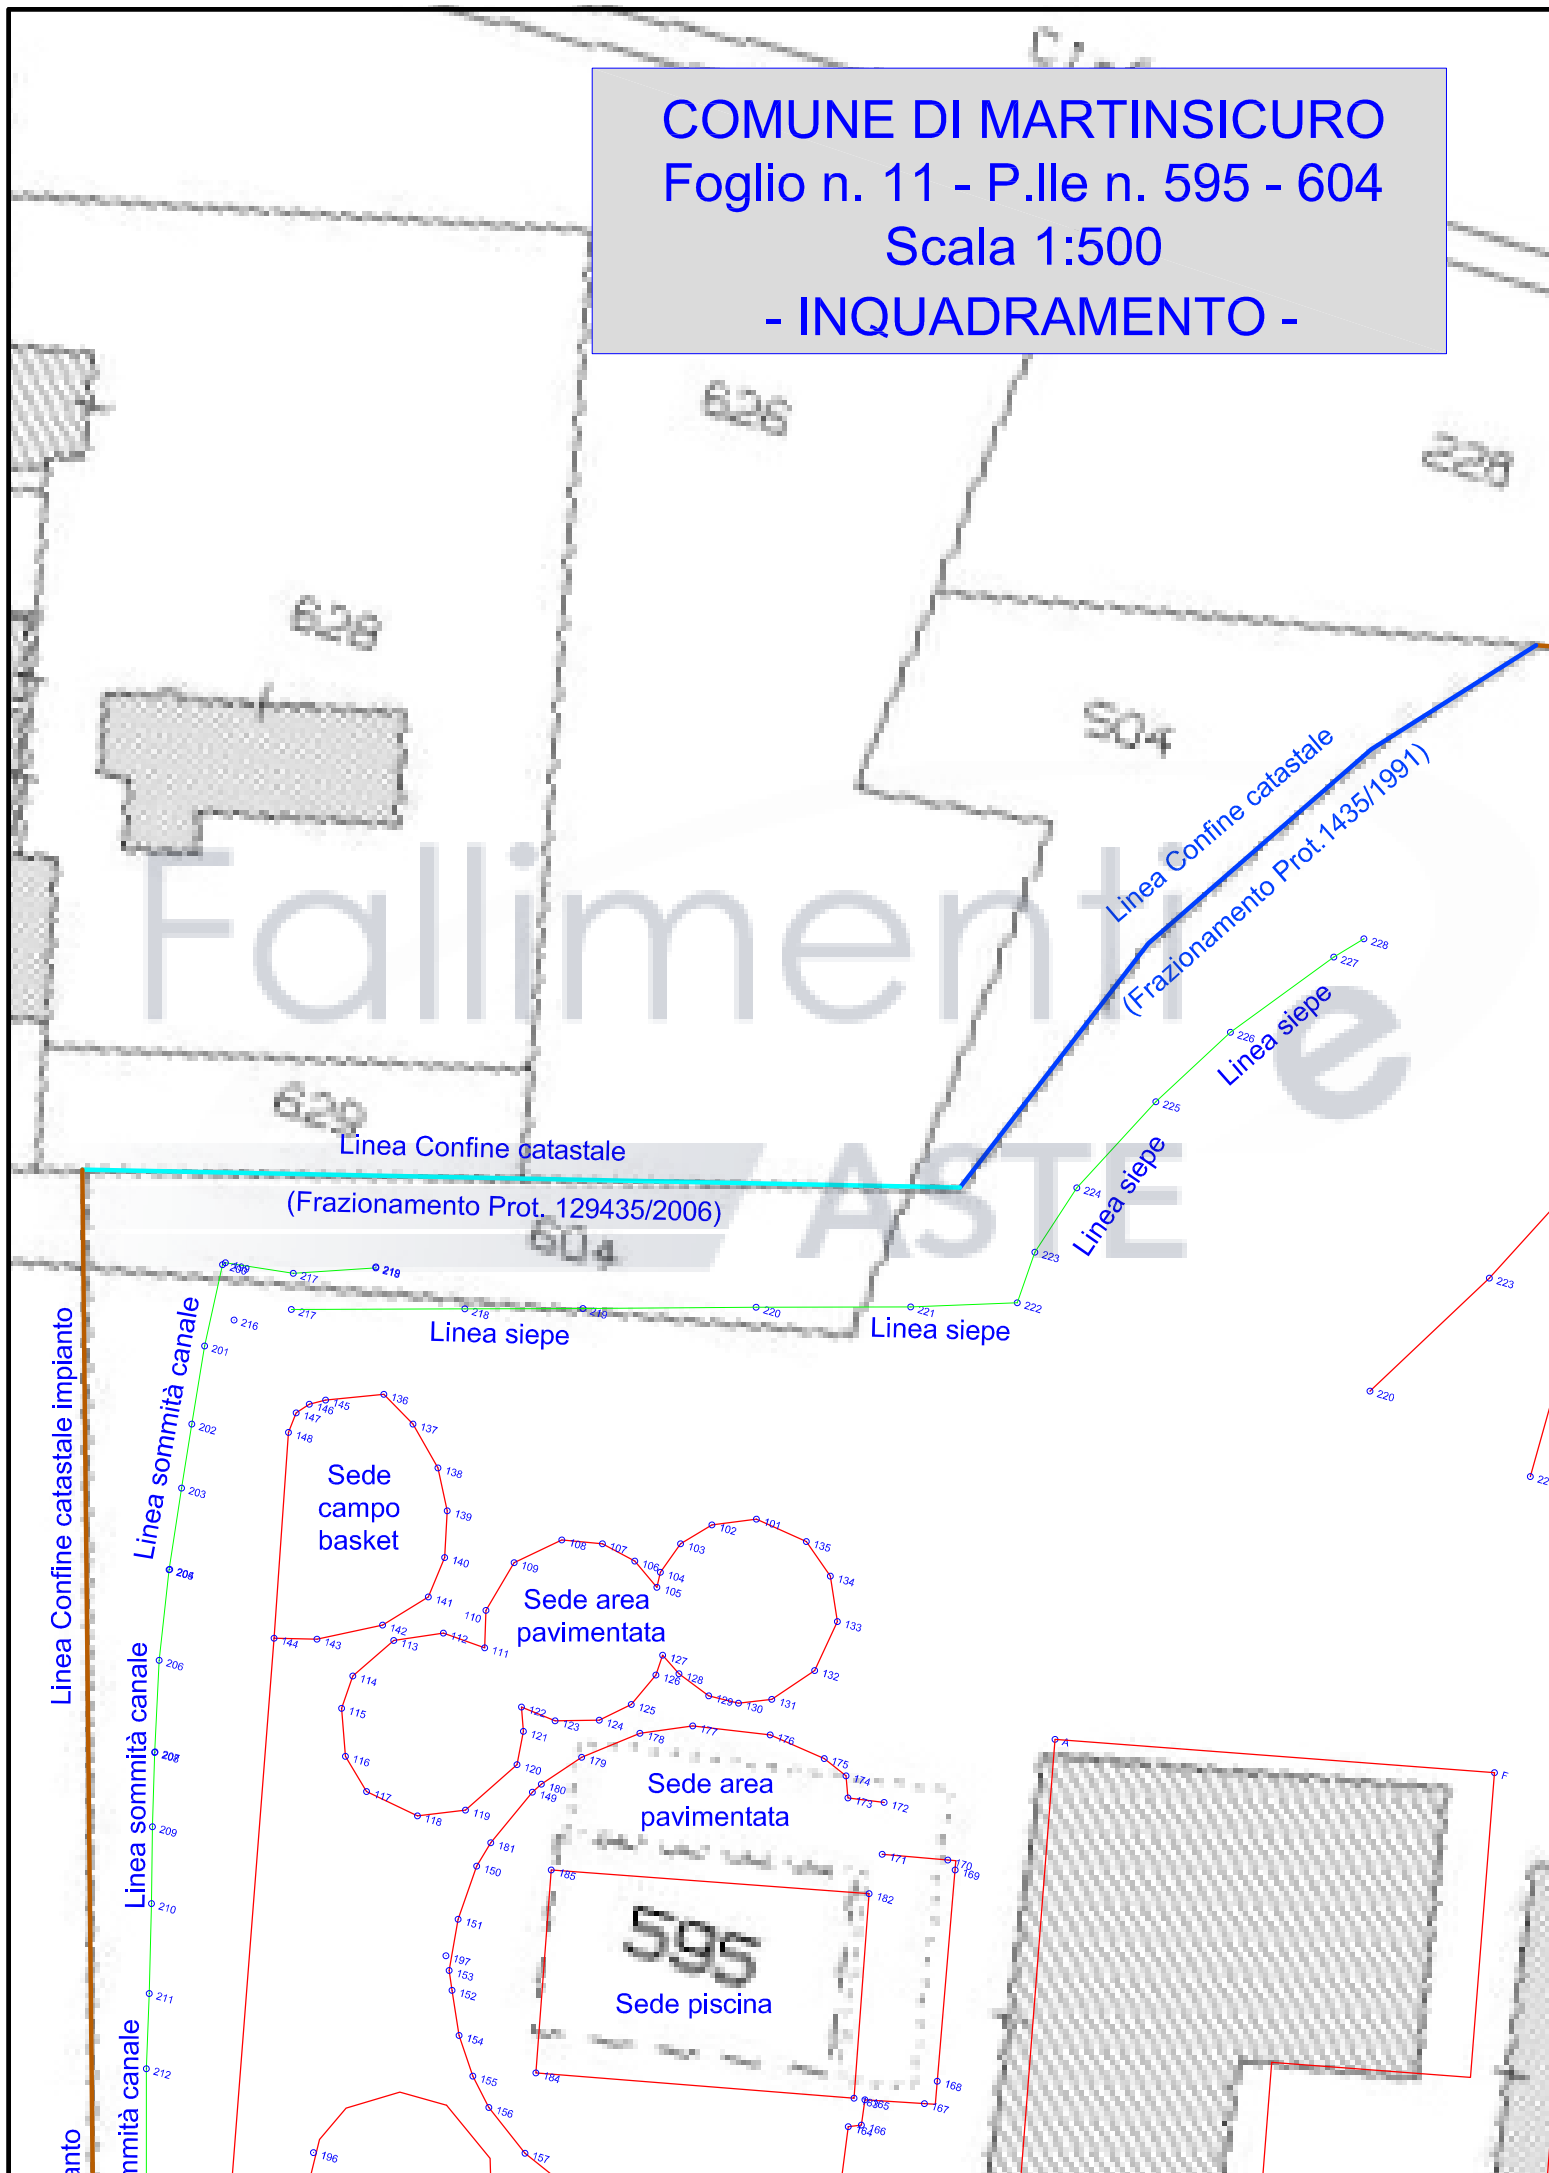

COMUNE DI MARTINSICURO
Foglio n. 11 - P.Ile n. 595 - 604
Scala 1:500
- ELABORAZIONE -

Legenda:

-  Area oggetto di sconfinamento ricadente su proprietà di terzi
-  Porzione di strada pubblica ricadente sulla proprietà in esame

Linea Confine catastale impianto

Linea sommità canale

Linea sommità canale

Linea sommità canale

Sede campo basket

Sede area pavimentata

Sede area pavimentata

Sede piscina

Linea Confine catastale
(Frazionamento Prot. 1435/1991)

Linea siepe

Linea siepe

Linea Confine catastale

(Frazionamento Prot. 129435/2006)

Linea siepe

Linea siepe

Posizione reale immobili